


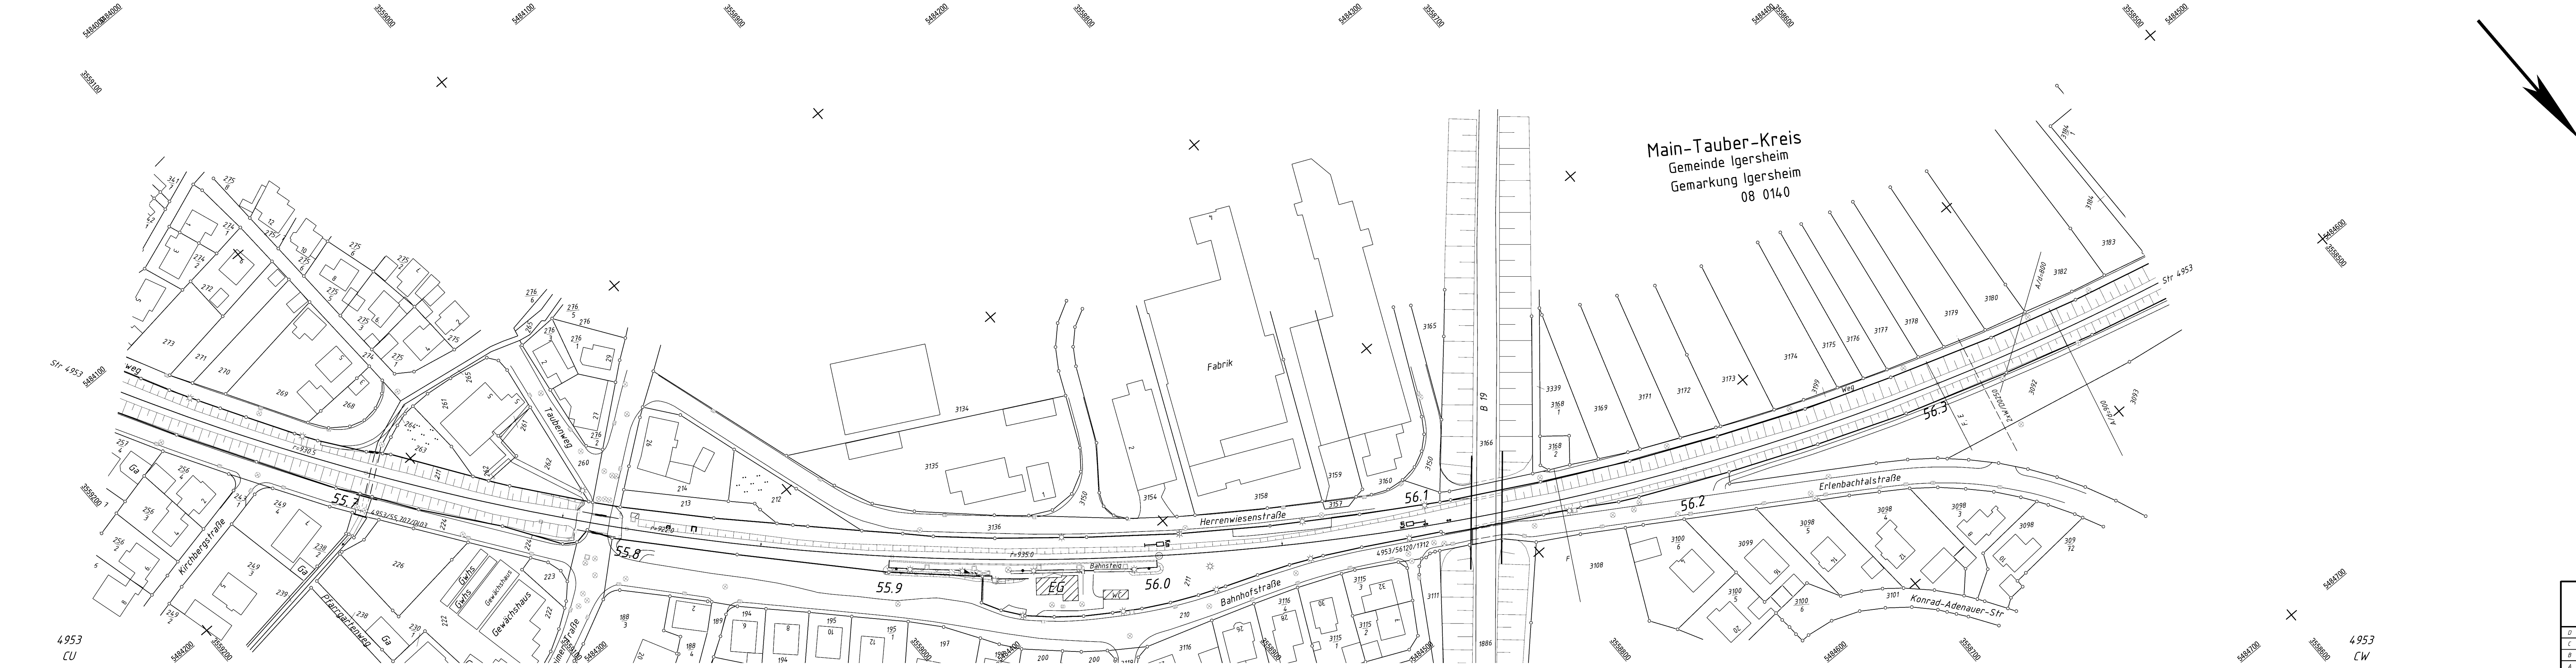

“Urberschutz” –
alle Nutzungsrechte bei der DB Netz AG

2245014407				DB NETZE		Ivl 4953 CV	
Region Südwest ISD-SÜDWEST@DEUTSCHEBAHN.COM				Datum	Name	Str 4953 Crailsheim – Bad Mergentheim km 55,6 + 03 ... km 56,3 + 91	
D	Err. HP	30.11.2021	AGM				
C	Ber. Planrahmen	11.10.2016	Pa	Bearb.			
B	Transform DBRef	09.07.2010	WI	Exp.			
A	Objekterfassung	25.07.2008	Pa	Norm	28.01.2022		
				Maßstab	1:1000		
						Hp Igersheim	
							Blattf 1
							1 Bl.
Zust.	Änderung	Datum	Name	Urspr.		DB-REF	B