


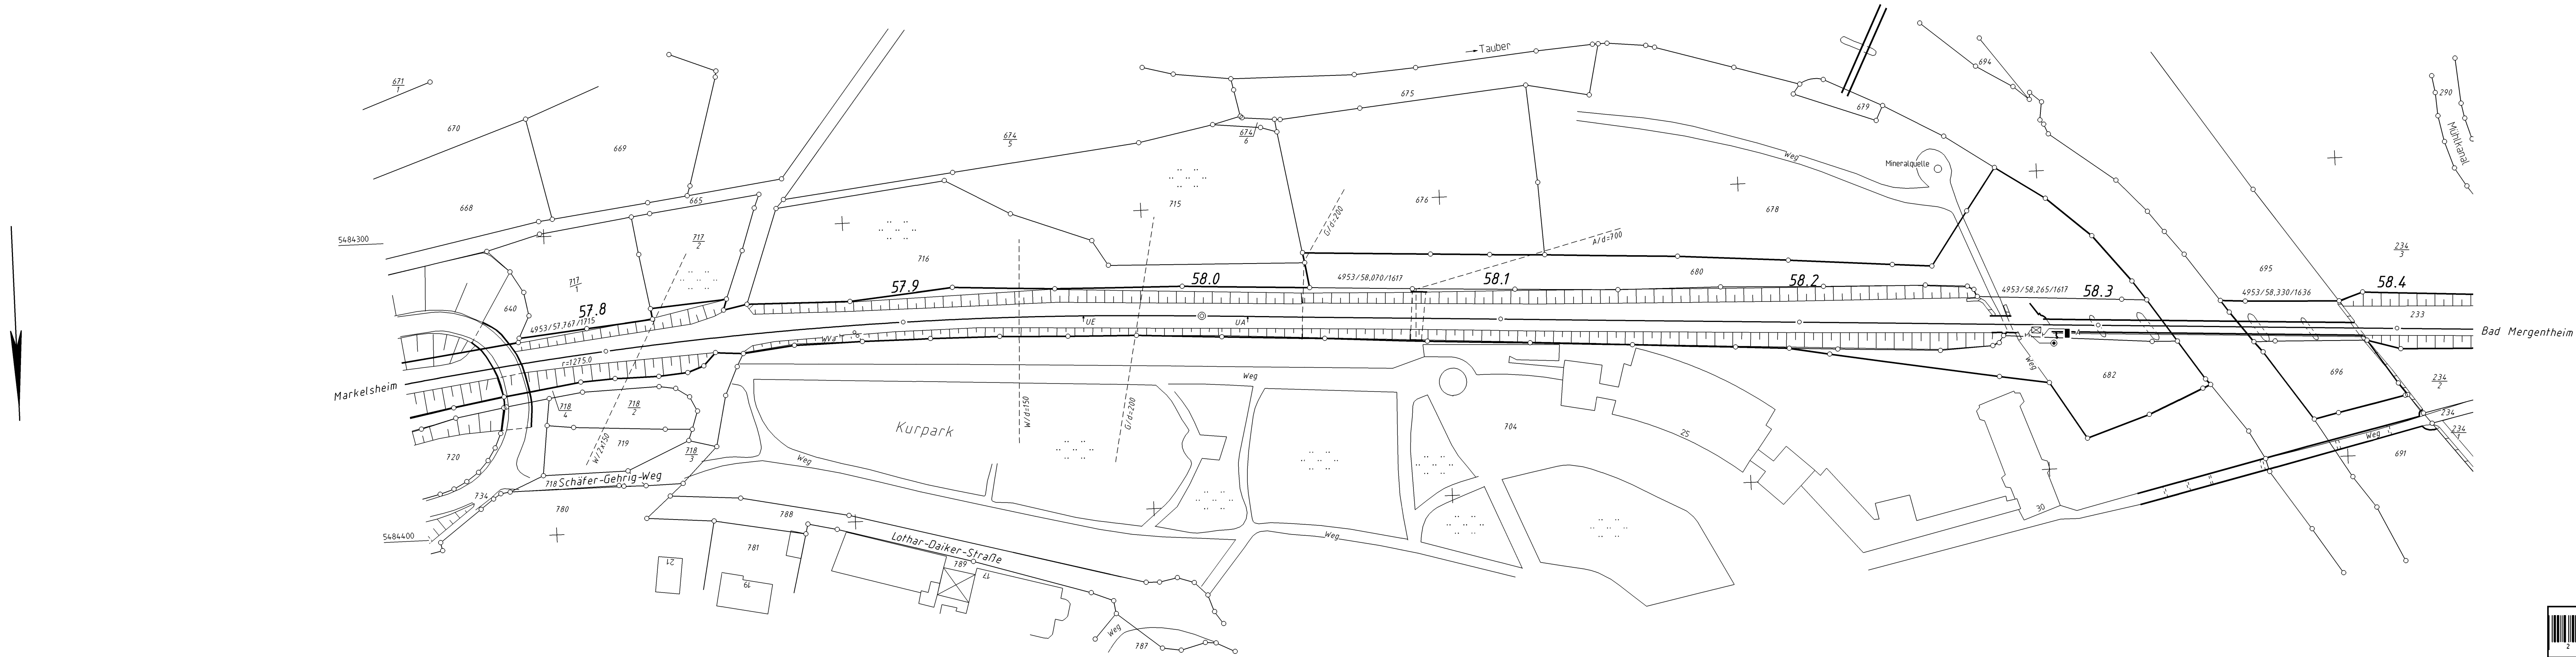

4953  
CX

„Urheberschutz“ -  
alle Nutzungsrechte bei der DB Netz AG

4953  
CZ



DB Netz AG  
Systeme und Dateninfrastruktur

EWV 5 10-51  
Bismarckstraße 3  
80634 München

|        | Datum   | Name    |
|--------|---------|---------|
| Bearb. |         |         |
| Gepr.  |         |         |
| Norm   | 09.2010 | 5.0.1.2 |

|       | Datum                | Name              |
|-------|----------------------|-------------------|
| D     | Transform DBRef      | 09.07.2010 wi     |
| C     | Objekterfassung      | 28.07.2008 Pa     |
| B     | Einarb Feldvergleich | 30.05.2008 im     |
| A     | Einarb Signale       | 27.08.2007 im     |
| Zust. | Änderung             | Datum Name Urspr. |

Str 4953  
Crailsheim - Bad Mergentheim  
km 57.7+ 32 ... km 58.4+ 26

Blatt  
0  
0 Bl.

DB-REF  
B