


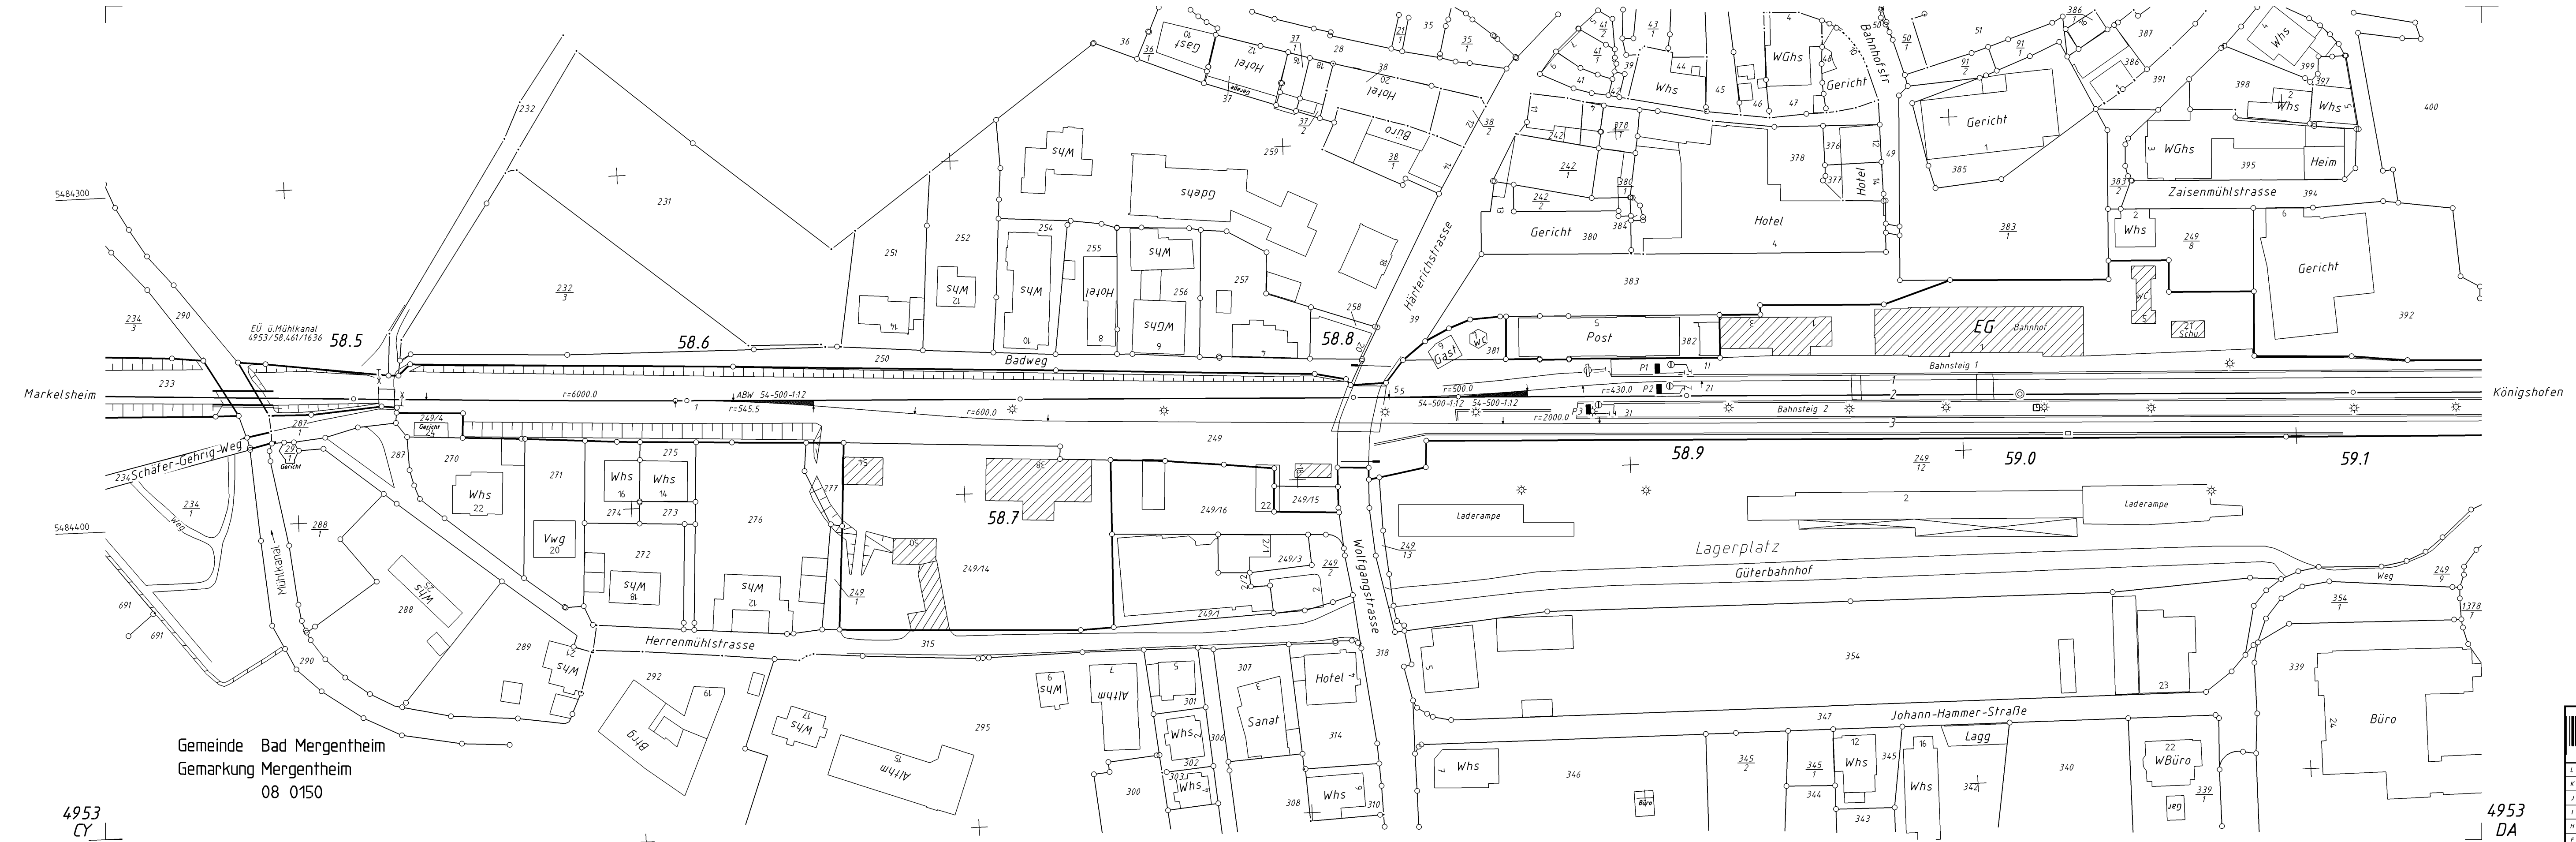

Gemeinde Bad Mergentheim
Gemarkung Mergentheim
08 0150

4953
CY

"Urheberschutz"-
alle Nutzungsrechte bei der DB Netz AG

4953
DA

		Die Bahn DB DB Netz AG Systeme und Dateninfrastruktur		Ivl 4953 CZ	
L	Transform DBRef	09.07.2010	Wi	Datum	Name
K	VN 2005/6	27.10.2008	an	Bearb.	
J	Berechtigung	28.07.2008	Pa	Gepr.	
I	Einarb Feldvergleich	30.05.2008	im	Norm	09.2010 5.0.1.2
H	Einarb Signale	27.08.2007	im	Maßstab 1: 1000	
F	VN 2006/13	21.03.2007	eh		
G	VN 2007/2	21.03.2007	eh		
E	Nachlagerung	05.04.2006	0e		
Zust.	Änderung	Datum	Name	Urspr.	
Str 4953 Crailsheim - Bad Mergentheim km 58,4+ 26 ... km 59,1+ 39					Blatt 1 3 Bl.
Bf Bad Mergentheim					DB-REF B