


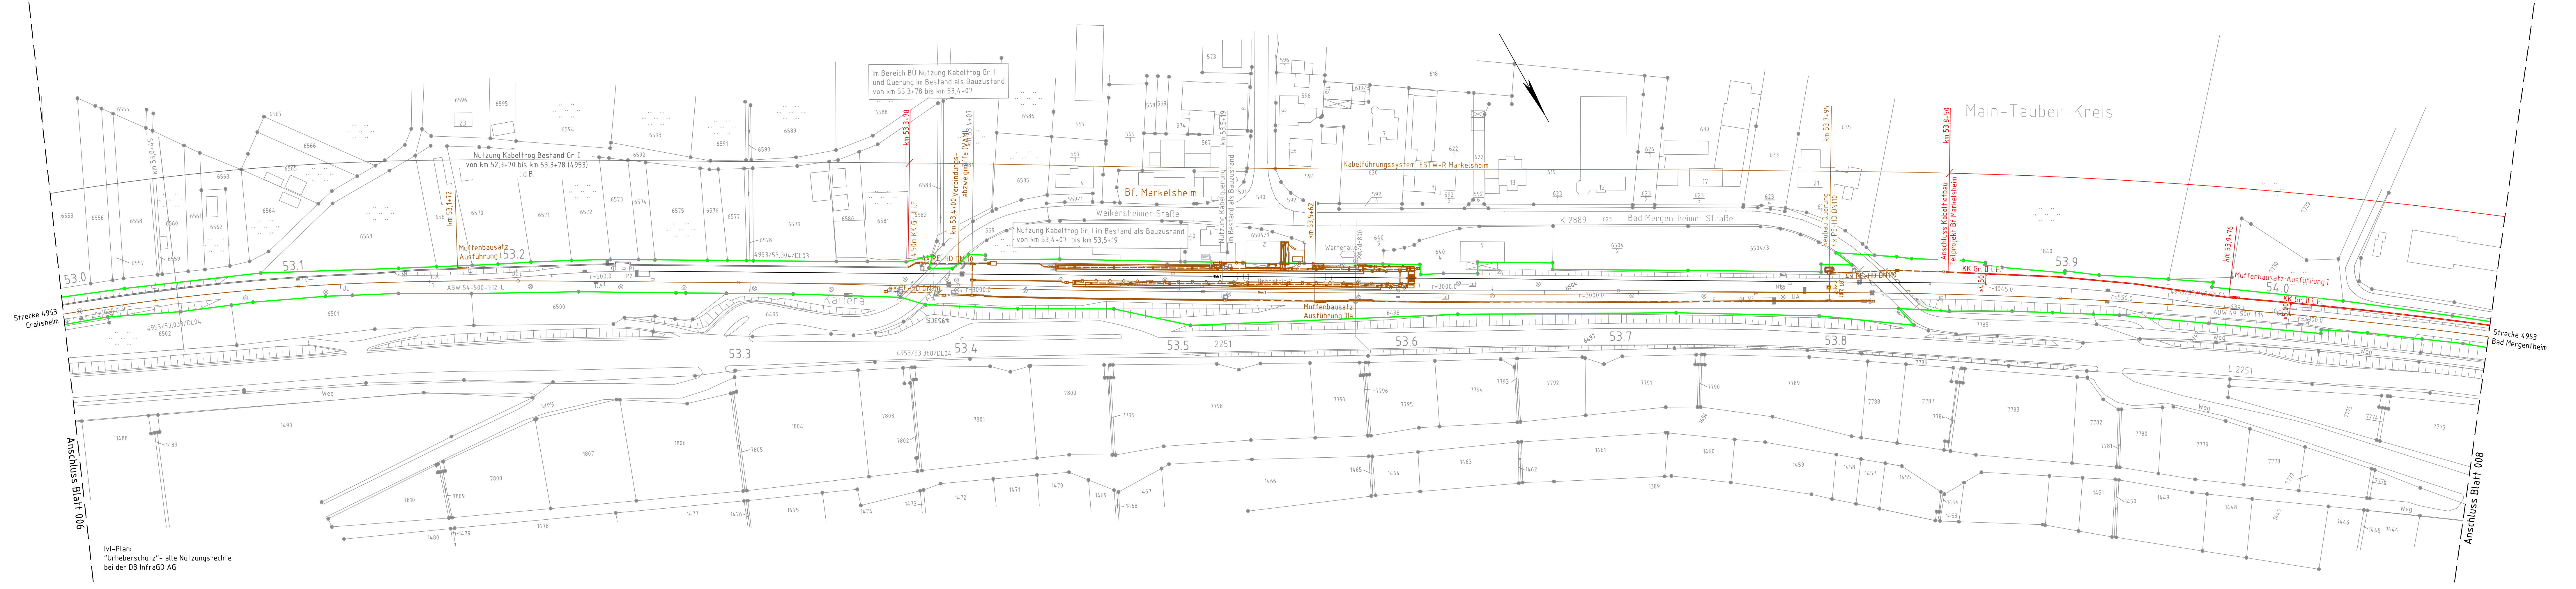

Ivt-Plan:
"Urheberschutz"- alle Nutzungsrechte
bei der DB InfraGO AG

- Legende:**
- Bestand / Bestandsergänzung
 - Neubau/Änderung
 - Rückbau
 - äußere Grenze der vorhabensträger-eigenen Grundstücke
 - Anlagenbestand
 - tangierende Planung (nachrichtlich)
 - Planung andere Gewerke
- Kabeltiefbau**
- KAK Kleinabzweigkasten mit 4 Bodenöffnungen DN 110
 - Kabelkanal mit Kabelaufbauschaft
 - Umleitungsbaustrich
 - Kabelquerung, Rohrtrag
 - Kabelkanal aufgeständert
 - Kabel erdverlegt
 - Kabelkanal auf- und zudeckeln, vorh. Trasse nutzen
- Symbole**
- Lärmschutz Lärmschutzwand mit Tür
 - Böschung
 - Gleis S-Bahn
 - Gleis für Reise- und Güterzüge
 - Gleis für Güterzüge
 - Trafostation
 - Oberleitungsmast ohne / mit Mastnummer
 - Trogtrasse (Kabelkanal) mit Kabelschacht
 - Entwässerungsgraben mit Fließrichtung
 - Versickerungsanlage (Graben, Becken, Mulde)
 - Mulde
 - Stützwand
 - Zaun
 - Hecke gemeinschaftlich
 - Leitplanke
 - Straßenablauf
 - Einsiegschacht / Entwässerungsleitung mit Fließrichtung
 - Lichtmast
 - Schaltschrank

Index: Änderungen bzw. Ergänzungen		Name:		Datum:	
Prüfvermerke					
die Übereinstimmung der Zeichnung mit der Ausführung bestätigt:			Freigabe zur: Prüfung		
für den Auftraggeber: Ort, Datum, Name in Druckbuchstaben, Unterschrift			Ort, Datum, Name in Druckbuchstaben, Unterschrift Prüfingenieur		
für die DB ... Ort, Datum, Name in Druckbuchstaben, Unterschrift					
Interoperabilität geprüft (benannte Stelle), Name			geprüft		
Ort, Datum, Name in Druckbuchstaben, Unterschrift			geprüft		
Qualitätssicherung					
Ort, Datum, Name in Druckbuchstaben, Unterschrift			geprüft		
Eisenbahn-Bundesamt					
Ort, Datum, Name in Druckbuchstaben, Unterschrift (BVB)			Ort, Datum, Name in Druckbuchstaben, Unterschrift (BVB)		
gleichgestellt mit Prüfexemplaren			Genehmigung zur Bauausführung		
Ort, Datum, Name in Druckbuchstaben, Unterschrift			Ort, Datum, Name in Druckbuchstaben, Unterschrift		
Bauehr: DB NETZE Projektentwurf			Planung: DB Auftragnehmer (AN)		
DB Regio Netz Infrastruktur GmbH Westfrankenbahn Eisenstr. 30 63739 Aschaffenburg			DB Engineering & Consulting GmbH Region Deutschland Süd Planung Verkehrsanlagen FD TV-S-P-S-V Richterstraße 3 80634 München		
Ort, Datum, Unterschrift			Ort, Datum, Unterschrift		
Lageskizze (unmaßstäblich): Bf Bad Mergentheim Strecke 4953 Bad Mergentheim			Hpt Elpersheim Bf Markelsheim Hpt Elpersheim Strecke 4953 Crailsheim		
Projektnummer DB: G 016001018			Projektzeichen: Planart: Lageplan		
BIM-Datencodierung			Höhen- und Koordinatensystem: DB_REF2016, DB_REF GK3		
Einwirkungs (Lastmodell):			Entwurfsgeschwindigkeit:		
Bauwerksnummer: 4953		Streckenabschnitt: Crailsheim - Bad Mergentheim		Kilometer: km 52.9+92 bis km 54.0+95	
Strecke: 4953		Streckenabschnitt: Crailsheim - Bad Mergentheim		Kilometer: km 52.9+92 bis km 54.0+95	
1:1000		Erstellt: 06/2026 P. Ali		Bf Markelsheim	
AS		Geprüft: 06/2026 Q. Schmidt		Neubau ESTW-R, Barrierefreier Ausbau	
		Freigegeben: 06/2026 A. Schleuter		Erneuerung Bahnübergänge und Weichen	
		Datum: 29.7.2024		Lageplan Kabeltiefbau	
Anlage: 3.3.2.1.01		Plan-Nr.: D_AS_VA_LP_KTB_a-007			