


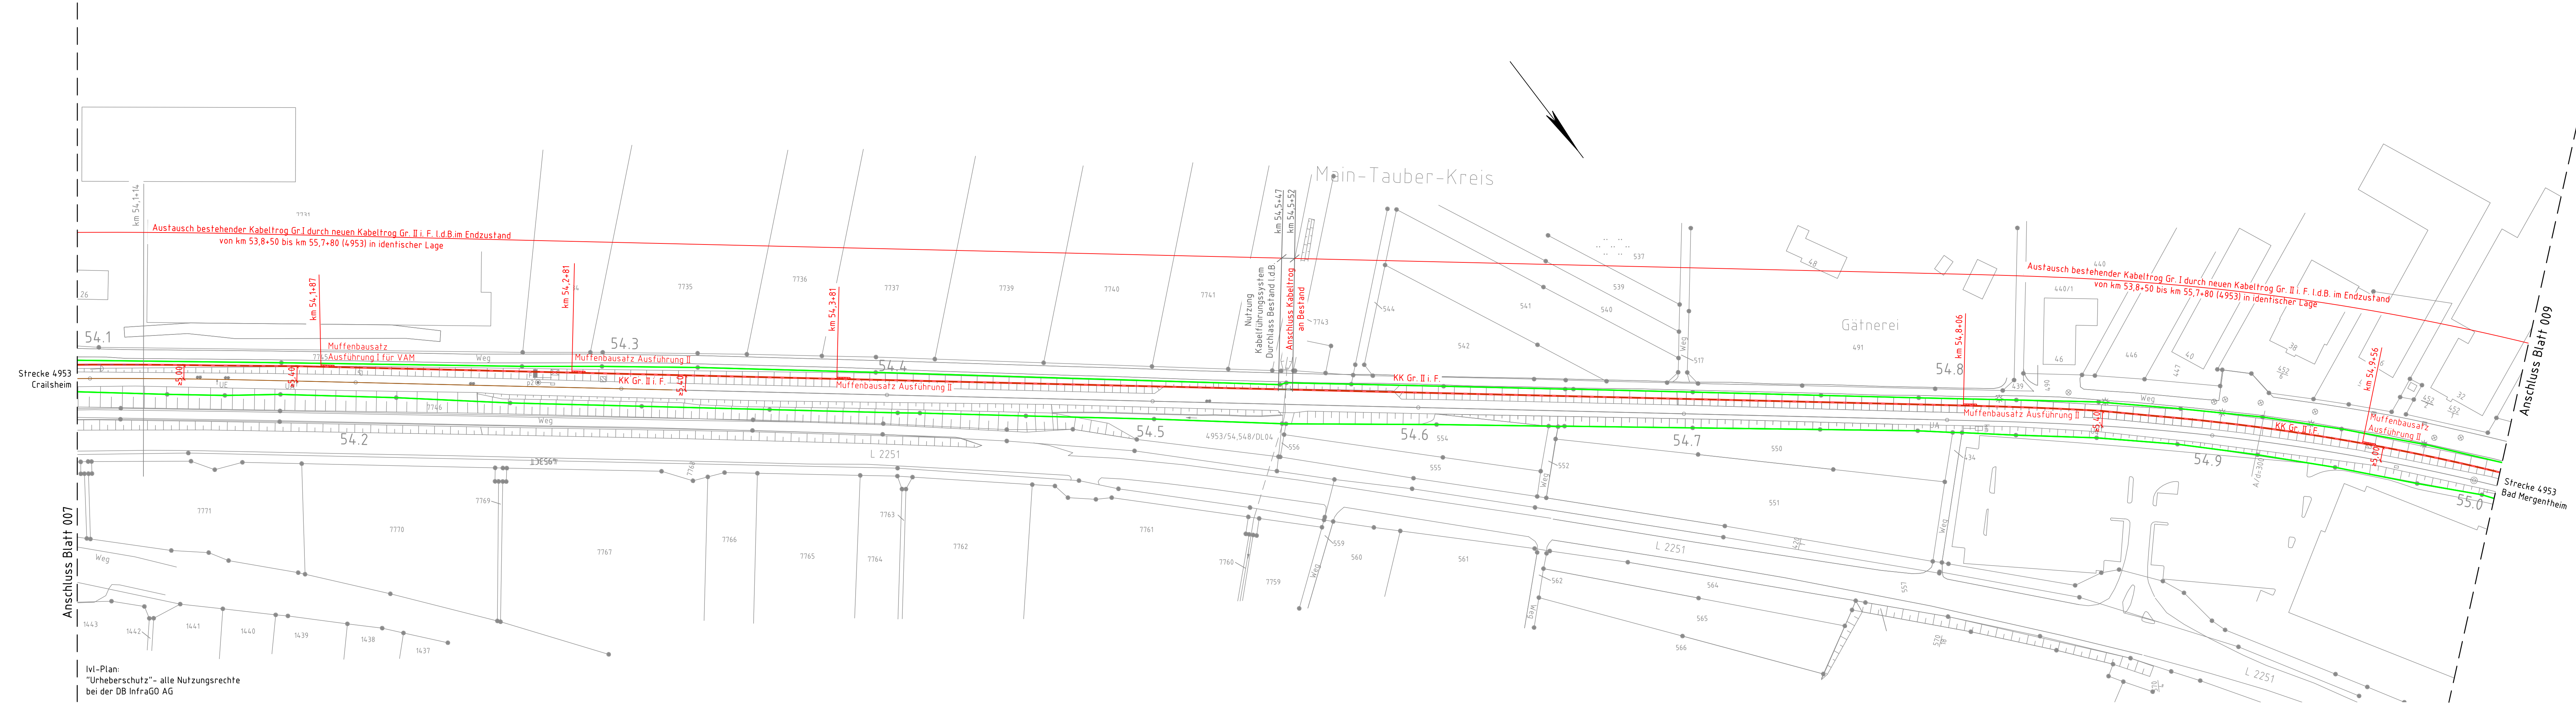

Legende:

- Bestand / Bestandsergänzung
- Neubau/Änderung
- Rückbau
- äußere Grenze der vorhabenträgereigenen Grundstücke
- Anlagenbestand
- tangierende Planung (nachrichtlich)
- Planung andere Gewerke

Kabeltiefbau

- KAK: Kleinabzweigkasten mit 4 Bodenöffnungen DN 110
- Kabelkanal mit Kabelaufbauschaft
- Umleitungsbausatz
- Kabelquerung, Rohrzug
- Kabelkanal aufgeständert
- Kabel erdverlegt
- Kabelkanal auf- und zudeckeln, vorh. Trasse nutzen

Symbole

- Lärmschutz
- Böschung
- Gleis S-Bahn
- Gleis für Reise- und Güterzüge
- Gleis für Güterzüge
- Trafostation
- Oberleitungsast ohne / mit Mastnummer
- Trogtrasse (Kabelkanal) mit Kabelschacht
- Entwässerungsgraben mit Fließrichtung
- Versickerungsanlage (Graben, Becken, Mulde)
- Mulde
- Stützwand
- Zaun
- Hecke gemeinschaftlich
- Leitplanke
- Straßenablauf
- Einstiegsschacht / Entwässerungsleitung mit Fließrichtung
- Lichtmast
- Schaltschrank

Index: Änderungen bzw. Ergänzungen		Name:		Datum:	
Prüfvermerke					
die Übereinstimmung der Zeichnung mit der Ausführung bestätigt:		Freigabe zur Prüfung			
für den Auftragnehmer:		Ort, Datum, Name in Druckbuchstaben, Unterschrift			
für die DB		Ort, Datum, Name in Druckbuchstaben, Unterschrift			
Interoperabilität geprüft (benannte Stelle), Name		Ort, Datum, Name in Druckbuchstaben, Unterschrift			
Ort, Datum, Name in Druckbuchstaben, Unterschrift		geprüft			
Qualitätssicherung		Ort, Datum, Name in Druckbuchstaben, Unterschrift			
Ort, Datum, Name in Druckbuchstaben, Unterschrift		geprüft			
Eisenbahn-Bundesamt		Ort, Datum, Name in Druckbuchstaben, Unterschrift			
DB Engineering & Consulting GmbH Region Deutschland Süd Planung Verkehrsanlagen F&T-V-S-P-S-V Richterstraße 3 80634 München		Ort, Datum, Name in Druckbuchstaben, Unterschrift (BVB) Genehmigung zur Bauausführung			
gleichgestellt mit Prüfexemplaren		Ort, Datum, Name in Druckbuchstaben, Unterschrift			
Ort, Datum, Name in Druckbuchstaben, Unterschrift		Ort, Datum, Name in Druckbuchstaben, Unterschrift			
Bauherr: DB NETZE		Projektverfänger:		Auftragnehmer (AN):	
DB Regio Netz Infrastruktur GmbH Westfrankenbahn Eisenstr. 30 63739 Aschaffenburg		DB Engineering & Consulting GmbH Region Deutschland Süd Planung Verkehrsanlagen F&T-V-S-P-S-V Richterstraße 3 80634 München		Ort, Datum, Unterschrift	
Ort, Datum, Unterschrift		Ort, Datum, Unterschrift		Ort, Datum, Unterschrift	
Lageskizze (unmaßstäblich):		Projektnummer DB: G 016001018		BIM-Datencodierung:	
Bf Bad Mergentheim		Bf Markelsheim		Bf Weikersheim	
Strecke 4953 Bad Mergentheim		Strecke 4953 Crailsheim		Strecke 4953 Crailsheim	
Bauwerksnummer:		BW-Kennziffer:		Barcode Nummer:	
Strecke: 4953		Streckenabschnitt: Crailsheim - Bad Mergentheim		Kilometer: km 54,0+95 bis km 55,0+09	
1:1000		Erstellt: 06/2026		P. Ali	
AS		Geprüft: 06/2026		D. Schmidt	
		Freigegeben: 06/2026		A. Schleuter	
		Datum		Name	
		de		297 x 1350	
Anlage:		Plan-Nr.:		3.3.2.1.02_D_AS_VA_LP_KTB_a-008	
Bf Markelsheim Neubau ESTW-R, Barrierefreier Ausbau Erneuerung Bahnübergänge und Weichen Lageplan Kabeltiefbau					