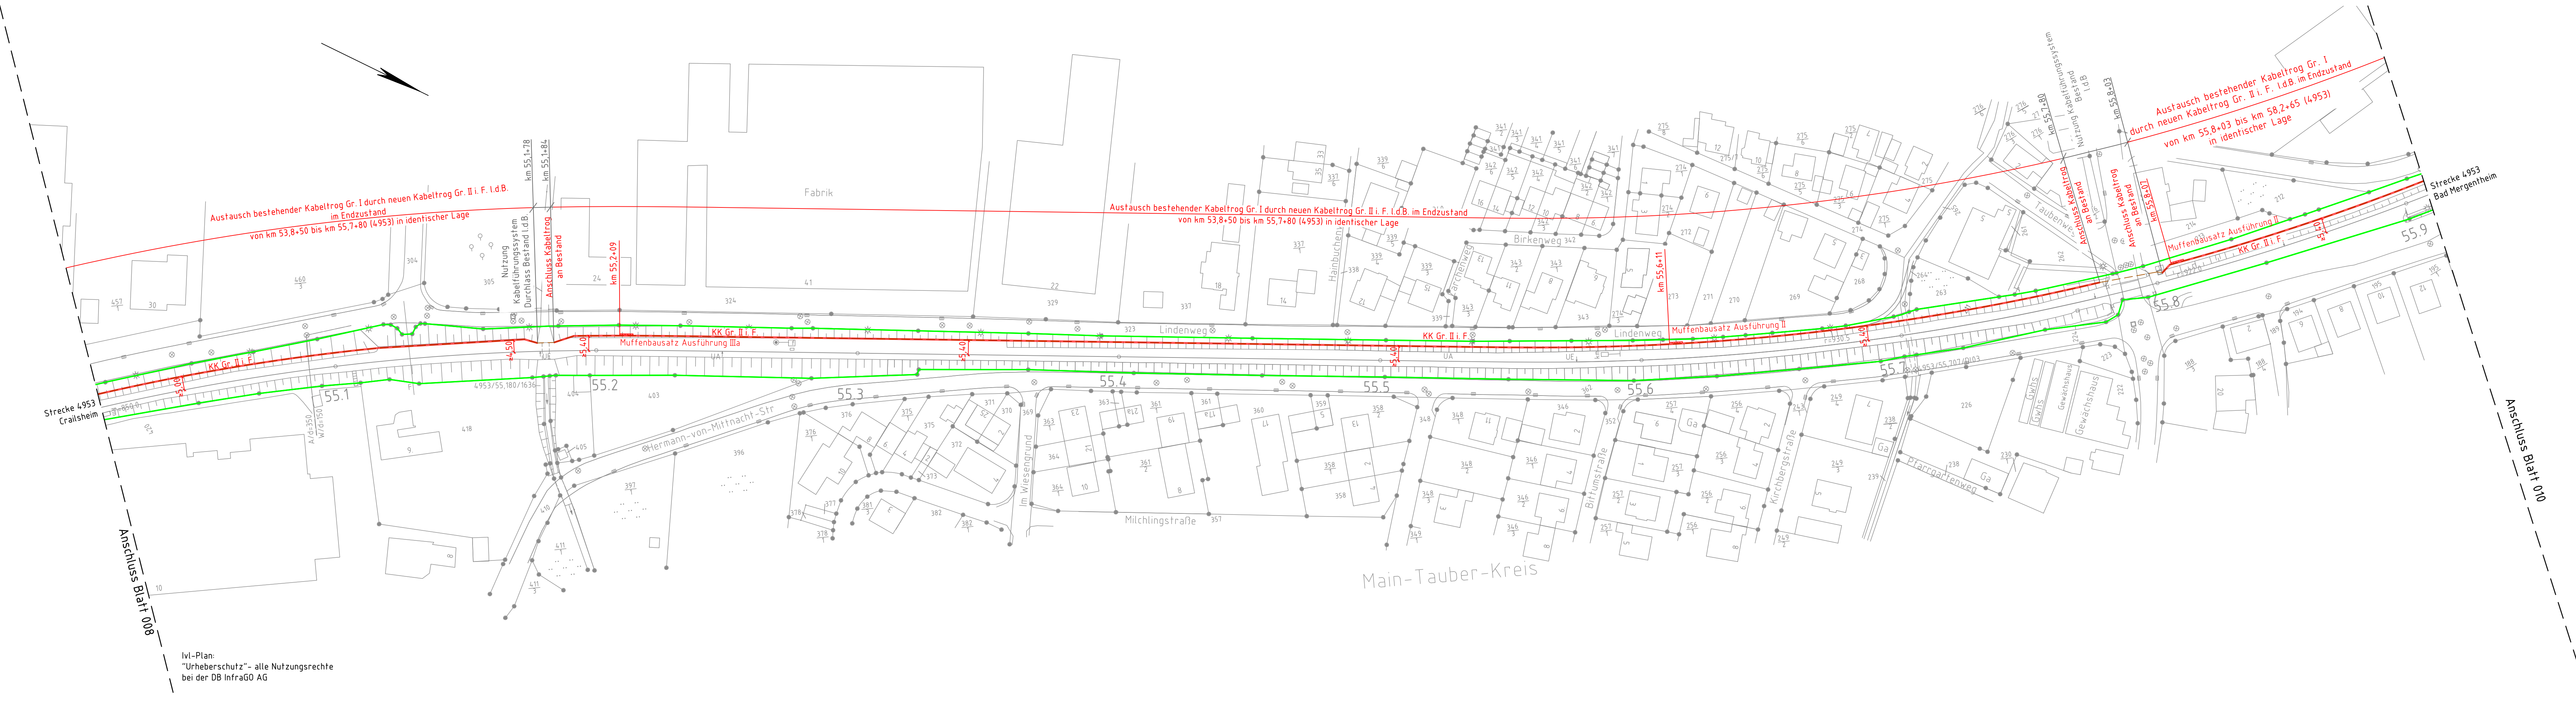




 
 
Legende:

	Bestand / Bestandsergänzung
	Neubau/Änderung
	Rückbau
	äußere Grenze der vorhabensträgereigenen Grundstücke
	Anlagenbestand
	tangierende Planung (nachrichtlich)
	Planung andere Gewerke

Kabeltiefbau

	KAK	Kleinabzweigkasten mit 4 Bodenöffnungen DN 110
		Kabelkanal mit Kabelaufbauschacht
		Umleitungsbausatz
		Kabelquerung, Rohrzug
		Kabelkanal aufgeständert
		Kabel erdverlegt
		Kabelkanal auf- und zudeckeln, vorh. Trasse nutzen

Symbole

	Lärmschutzwand mit Tür
	Böschung
	Gleis S-Bahn
	Gleis für Reise- und Güterzüge
	Gleis für Güterzüge
	Trafostation
	Oberleitungsmast ohne / mit Mastnummer
	Trogtrasse (Kabelkanal) mit Kabelschacht
	Entwässerungsgraben mit Fließrichtung
	Versickerungsanlage (Graben, Becken, Mulde)

[illegible]