
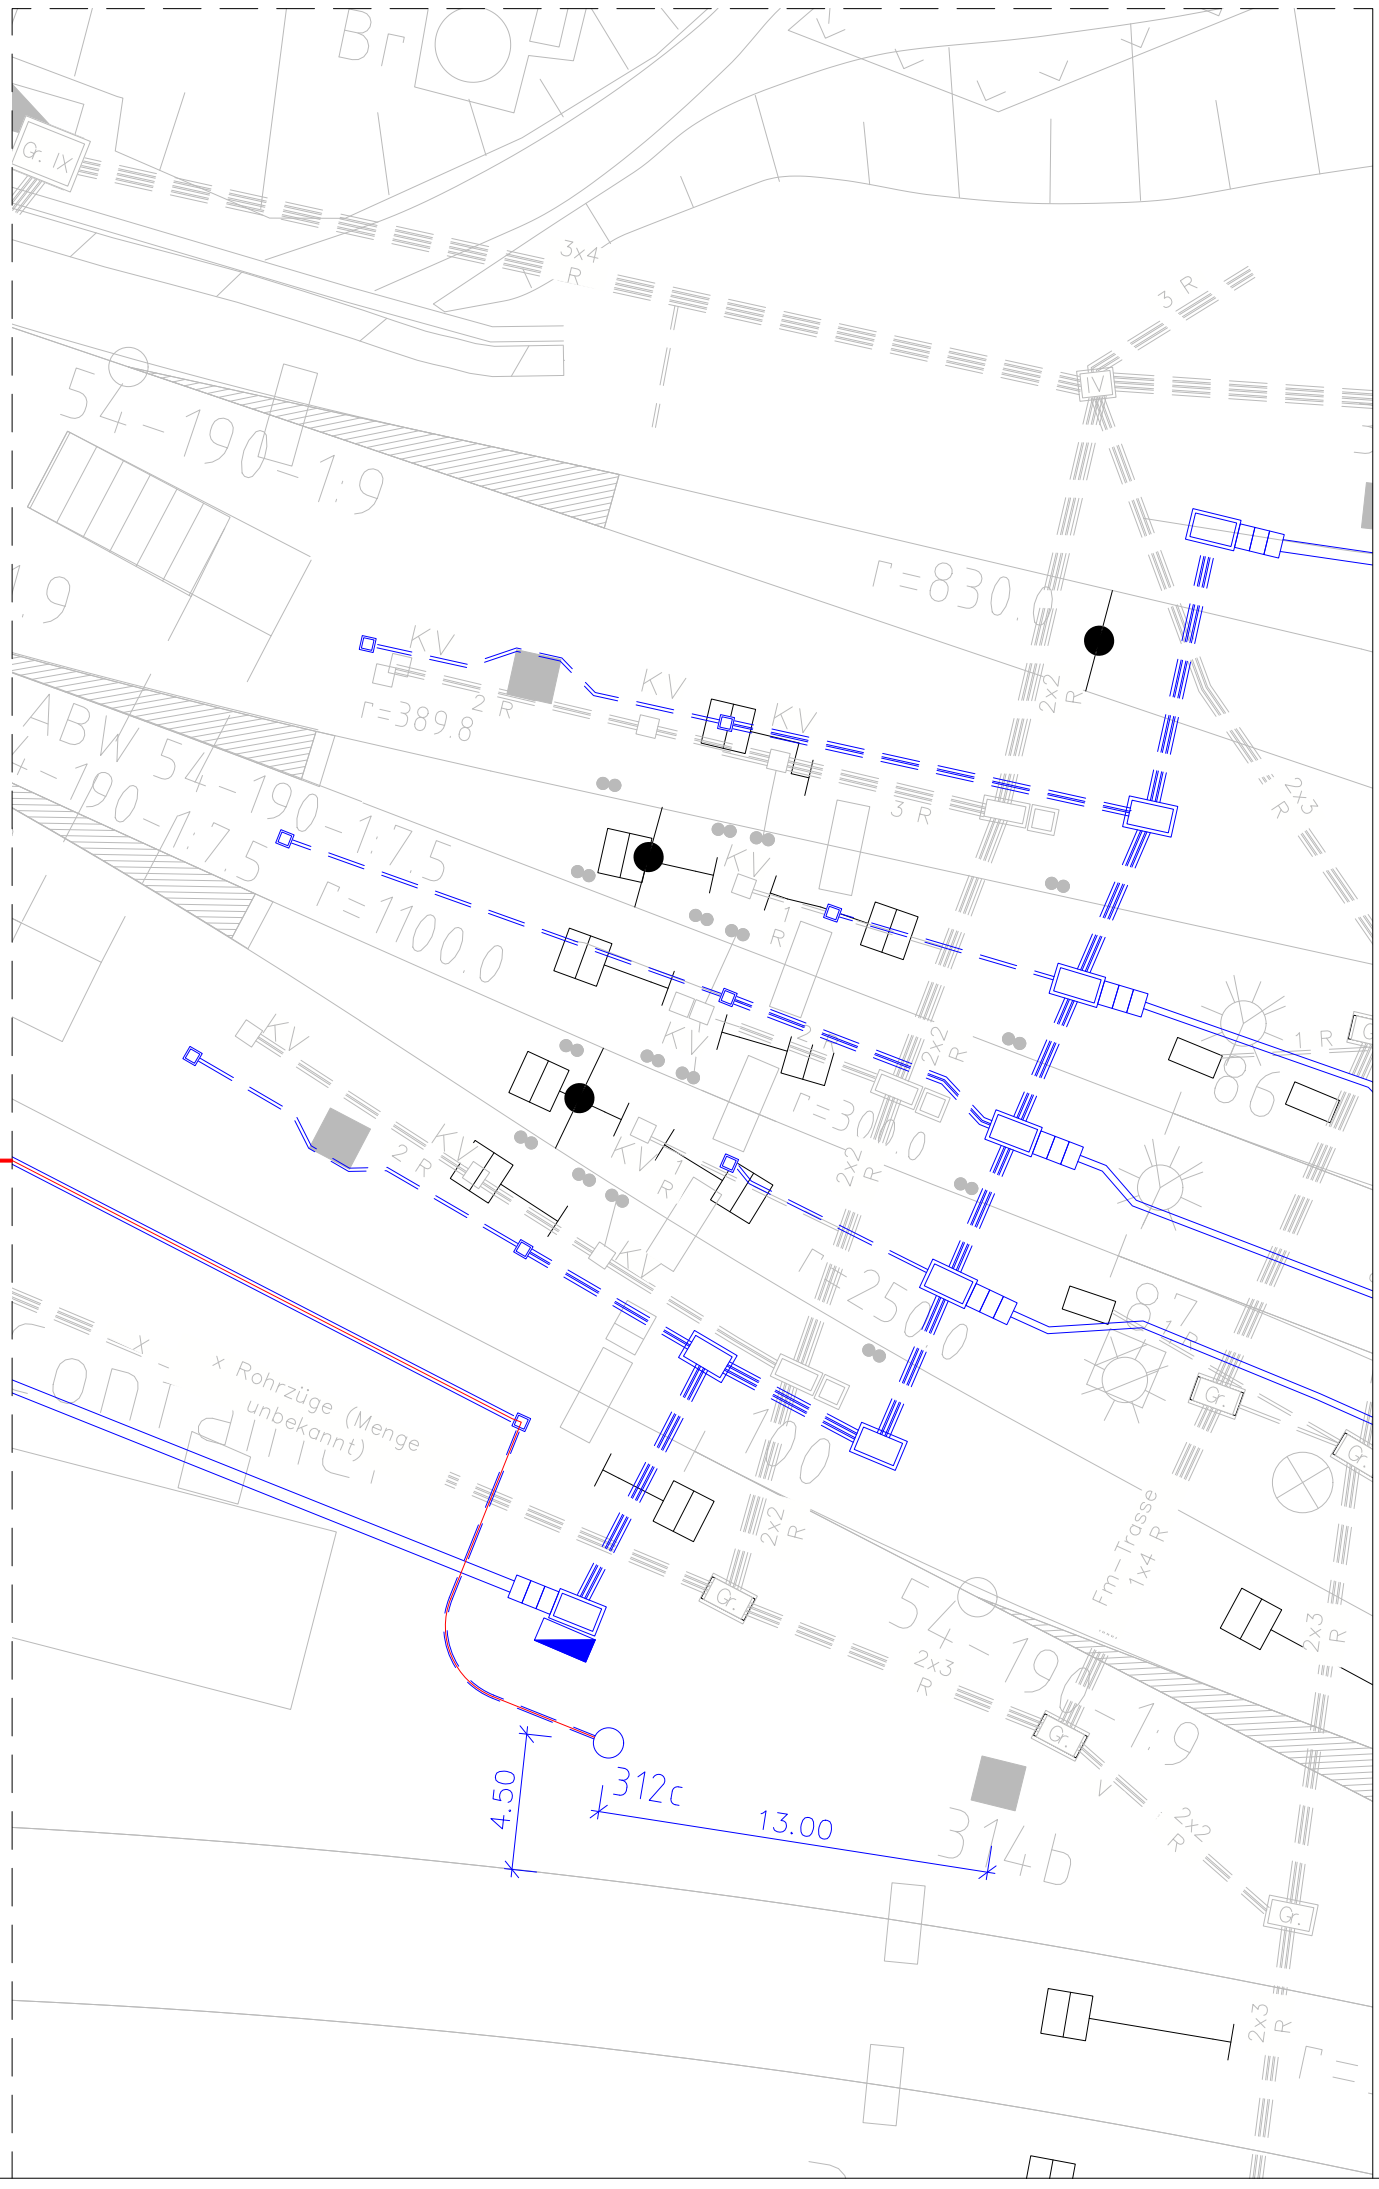


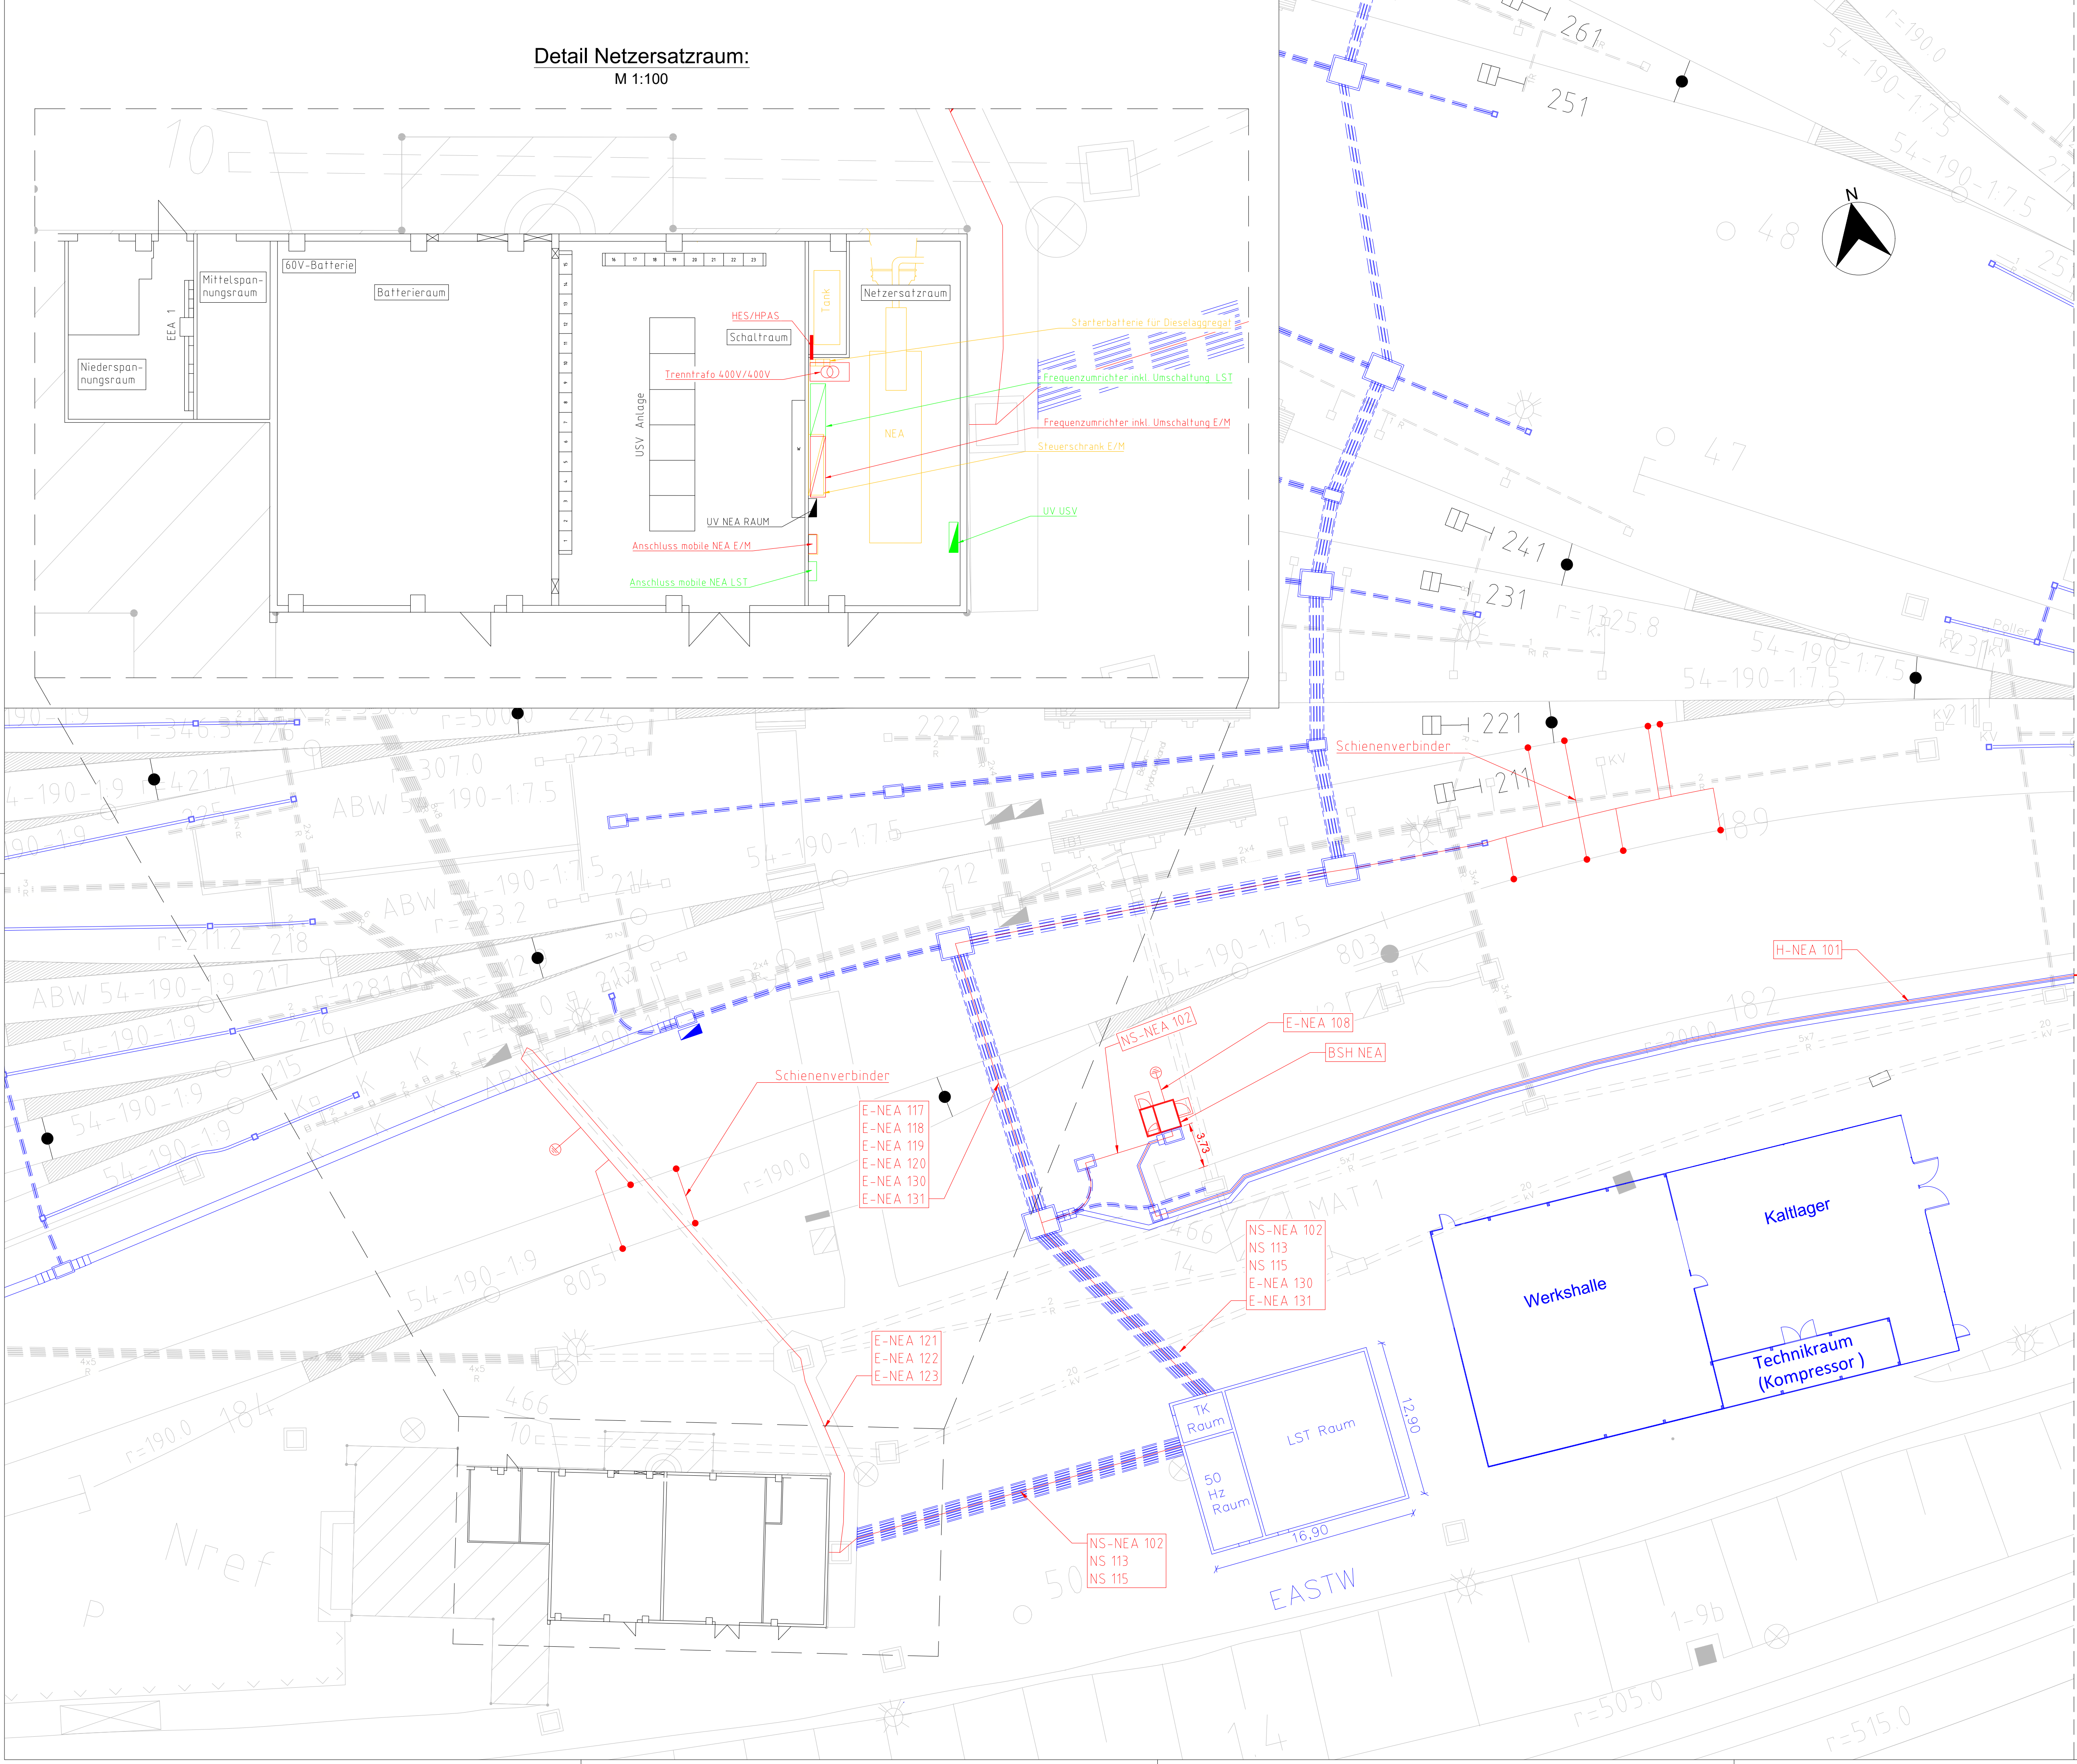

Fortführender Verlauf im Kabelkanal  
L = 170 m  
über EÜ ü. Ablauberg Nür Rbf  
5962 / 1,597 / 1641

**Legende**

- Bestand
- Planung
- Parallelplanung KTB
- Parallelplanung LST
- Rückbau
- Gleisanschluss
- Tiefenerder

Gilt nur für die Ausschreibung

|   |                                       |                                                                        |  |                                                                                  |            |
|---|---------------------------------------|------------------------------------------------------------------------|--|----------------------------------------------------------------------------------|------------|
|   |                                       |                                                                        |  |                                                                                  |            |
| A   | Anpassung nach Umplanung Kabeltiefbau |                                                                        |  | A. Aboumadi                                                                      | 19.02.2026 |
| Index   | Änderungen bzw. Ergänzungen           |                                                                        |  | Name:                                                                            | Datum:     |
| Prüfvermerke   |                                       |                                                                        |  |                                                                                  |            |
| die Übereinstimmung der Zeichnung mit der Ausführung bestätigt:<br>für den Auftragnehmer:<br>Ort, Datum, Unterschrift            |                                       |                                                                        |  | Freigabe zur bautechnischen Prüfung<br>Ort, Datum, Unterschrift<br>Prüfingenieur |            |
| für die DB Netz AG<br>Ort, Datum, Unterschrift                                                                                   |                                       |                                                                        |  |                                                                                  |            |
| Interoperabilität geprüft (benannte Stelle), Name                                                                                |                                       |                                                                        |  |                                                                                  |            |
| Datum   |                                       |                                                                        |  | geprüft / genehmigt                                                              |            |
| Eisenbahn-Bundesamt   |                                       |                                                                        |  | gleichgestellt mit B...                                                          |            |
|   |                                       |                                                                        |  | Datum                                                                            |            |
|   |                                       |                                                                        |  | geprüft / genehmigt                                                              |            |
|   |                                       |                                                                        |  | Ort, Datum, Unterschrift (BVR)                                                   |            |
|   |                                       |                                                                        |  | Genehmigung zur Bauausführung                                                    |            |
| Lageskizze   |                                       |                                                                        |  |                                                                                  |            |
| Gilt nur für die Ausschreibung                                                                                                   |                                       |                                                                        |  |                                                                                  |            |
| Bauherr:   |                                       |                                                                        |  |                                                                                  |            |
| DB InfraGO   |                                       | Planverfasser:                                                         |  | GTU                                                                              |            |
| DB InfraGO AG<br>Regionalbereich Süd<br>Produktionsunterstützung Nürnberg (IIA-S-N-NUR)<br>Sandsstraße 38 - 40<br>90443 Nürnberg |                                       | GTU Mobility GmbH & Co. KG<br>Kreuzengartenstraße 10<br>90402 Nürnberg |  | Auftrag-Nr.: G.1617125                                                           |            |
|   |                                       | Ort, Datum, Unterschrift                                               |  | Datum                                                                            |            |
|   |                                       | Planung                                                                |  | Name                                                                             |            |
| Auftragnehmer:   |                                       |                                                                        |  | gez. 03.08.26 J. Wistuba                                                         |            |
| DB InfraGO AG<br>Projekte STE Nürnberg I, III-S-N-S<br>Sandsstraße 38 - 40<br>90443 Nürnberg                                     |                                       |                                                                        |  | bearb. 03.08.26 A. Aboumadi                                                      |            |
|   |                                       | Ort, Datum, Unterschrift                                               |  | gepr. 03.08.26 F. Hartmann                                                       |            |
|   |                                       | Ort, Datum, Unterschrift                                               |  | Plan-Nr.: EP-NJA_EA_LP_001                                                       |            |
| Ort, Datum, Unterschrift   |                                       |                                                                        |  | Planungsphase: Entwurfsplanung                                                   |            |
| Maltstab<br>1:250   |                                       |                                                                        |  | Planzeichen                                                                      |            |
|   |                                       | Elektrische Energieanlagen - 50 Hz<br>Lageplan                         |  | Blatt-Nr.: 11605/001                                                             |            |
|   |                                       |                                                                        |  | Einwirkungen (Lärmschutzwand)                                                    |            |
|   |                                       |                                                                        |  | Höhen- und Koordinatensystem                                                     |            |
| Projekt: ZBA Nürnberg Rbf - Erneuerung des Ablaufsteuerrechners (ASR)                                                            |                                       |                                                                        |  |                                                                                  |            |
| 5960, 5961, 5962, 5963, 5964, 5965                                                                                               |                                       |                                                                        |  |                                                                                  |            |
| Strecke   |                                       |                                                                        |  |                                                                                  |            |
| Bauwerksnummer   |                                       |                                                                        |  |                                                                                  |            |
| Bruckennr.   |                                       |                                                                        |  |                                                                                  |            |
| Strecke   |                                       |                                                                        |  |                                                                                  |            |
| Kilometer   |                                       |                                                                        |  |                                                                                  |            |
| Sicherungsart   |                                       |                                                                        |  |                                                                                  |            |
| Barcode   |                                       |                                                                        |  |                                                                                  |            |