




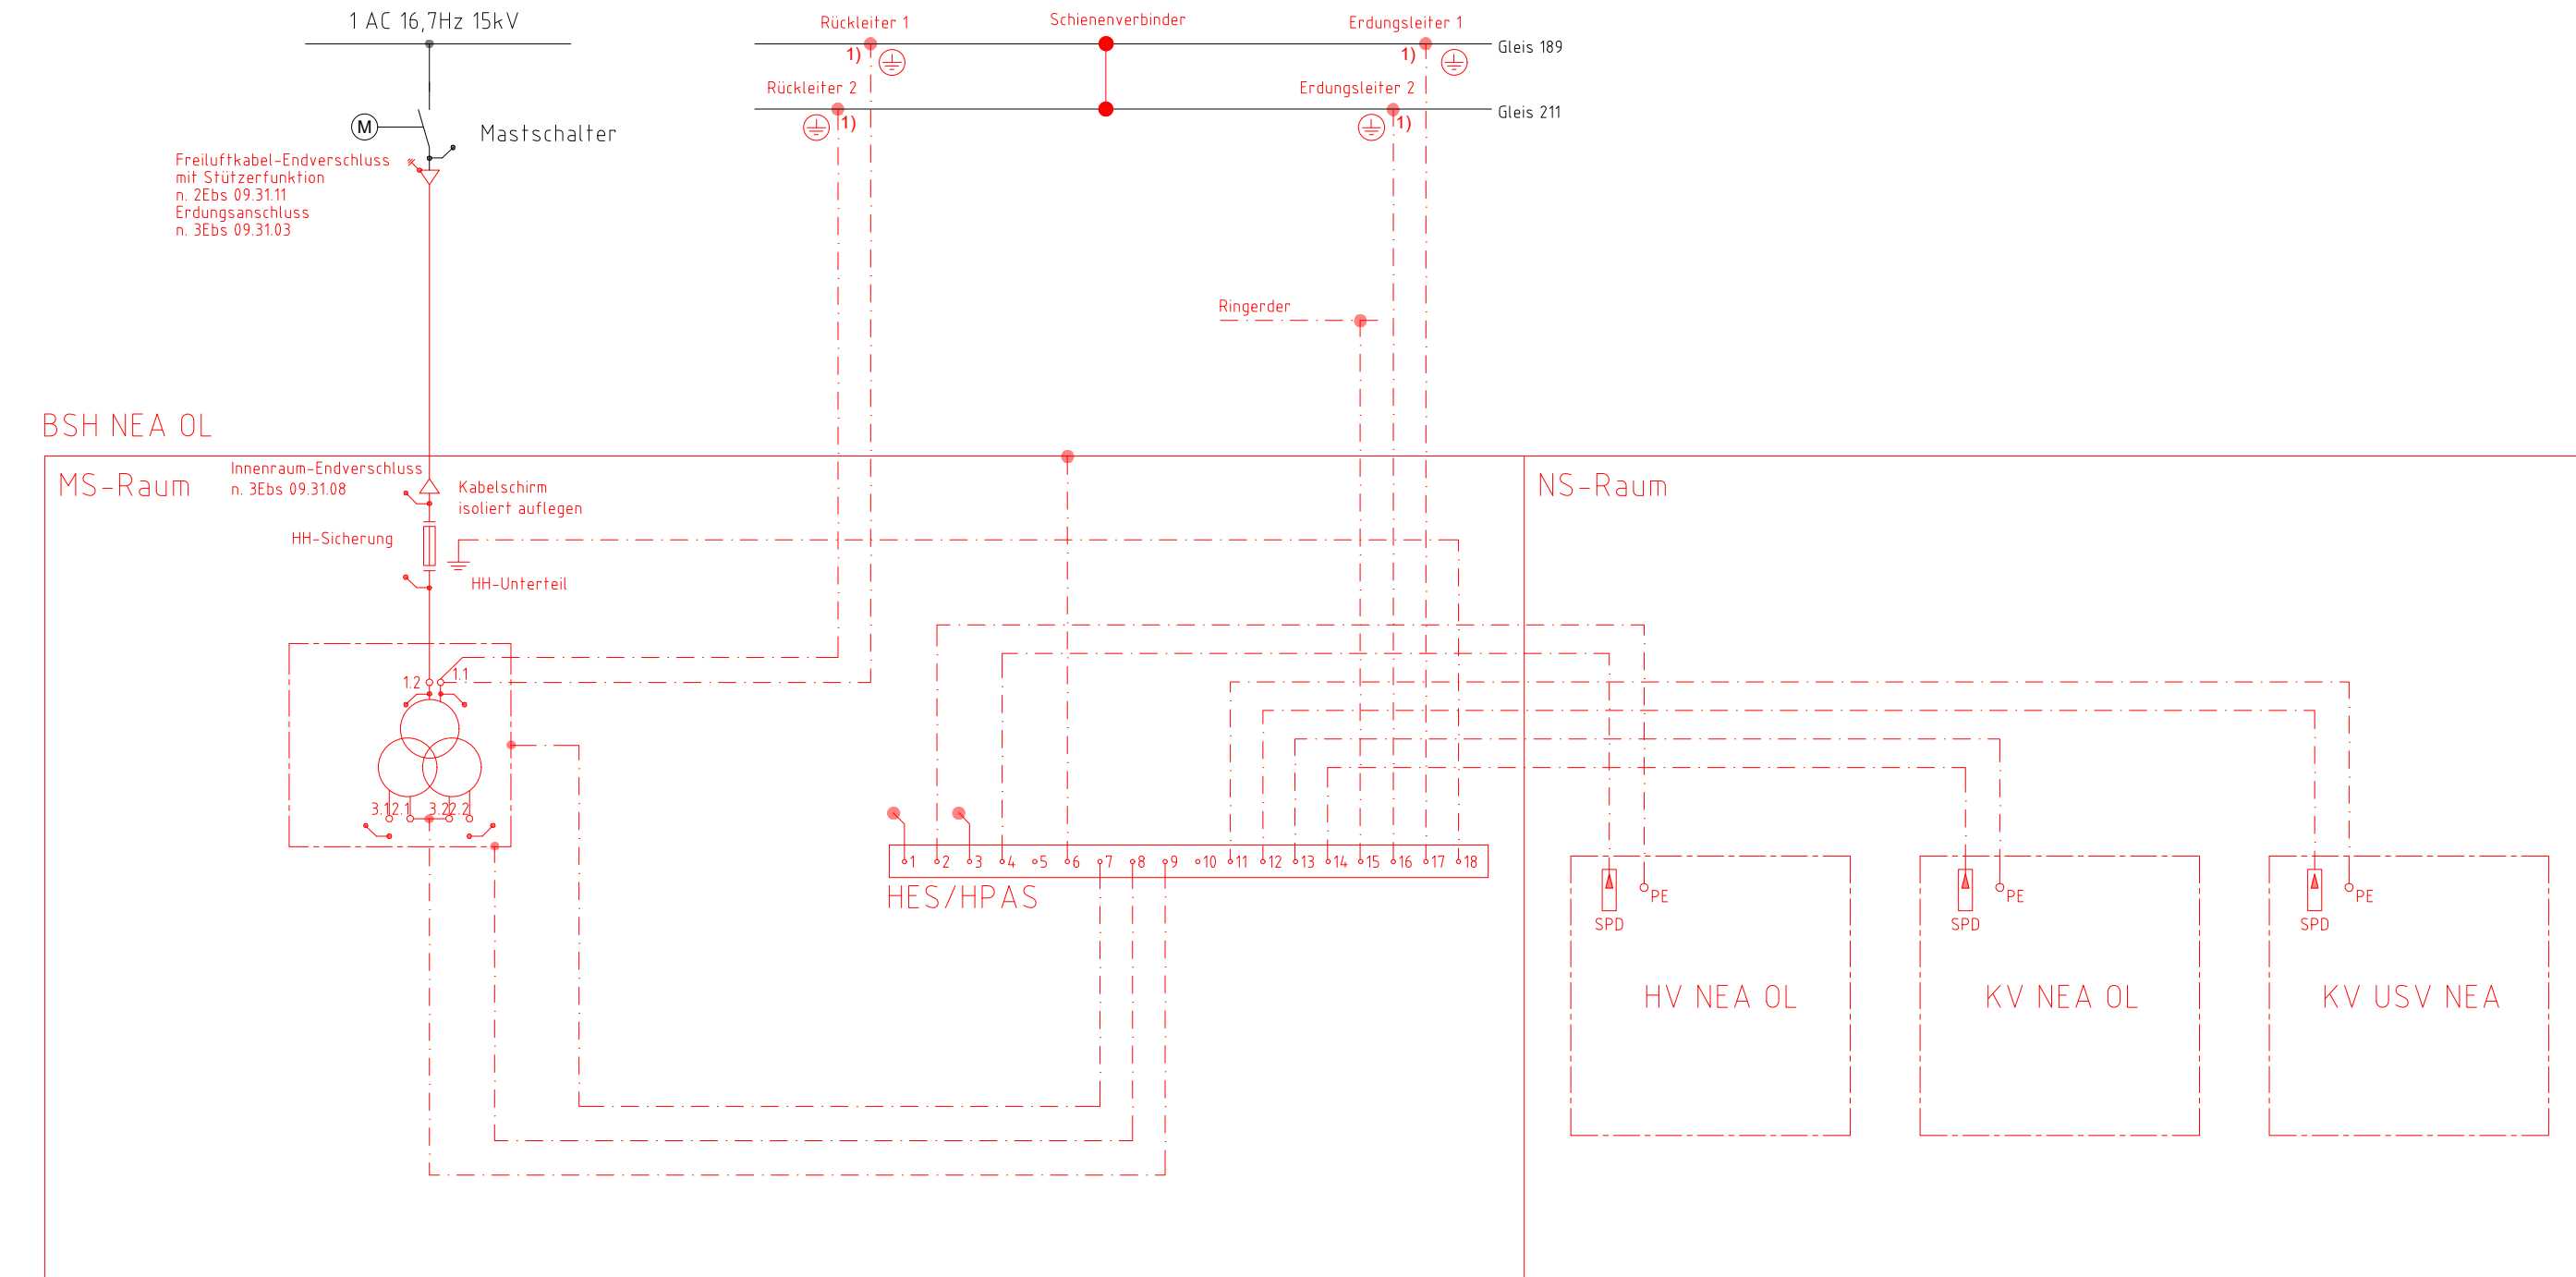


Netzersatzraum im Einfahrtstellwerk

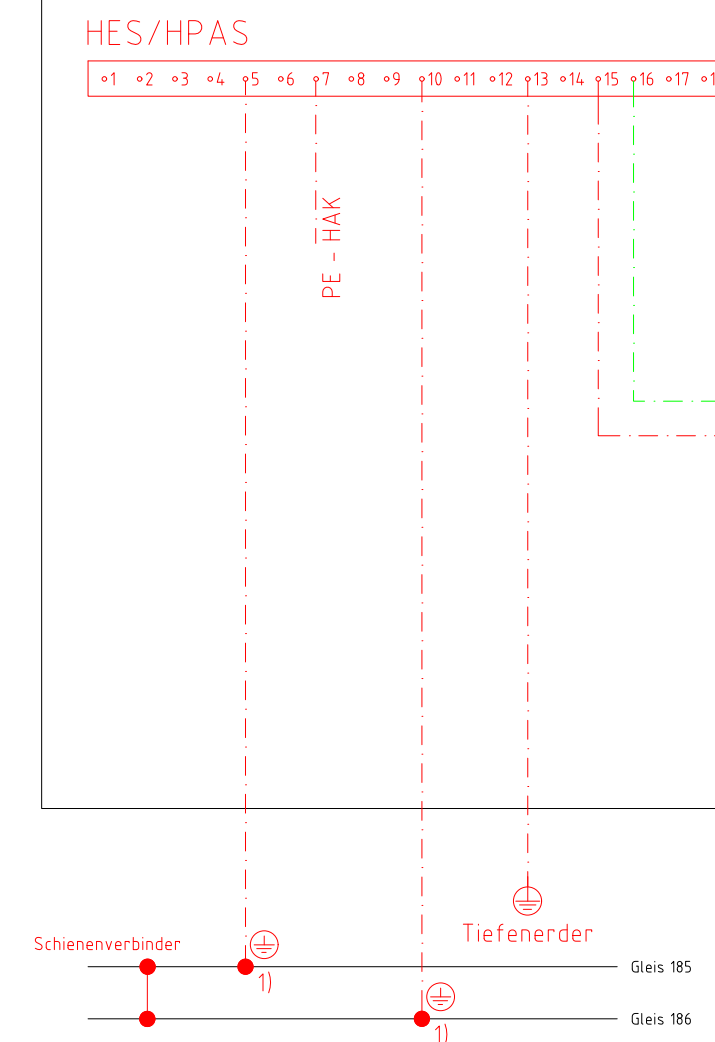


Netzumschalttschrank LST

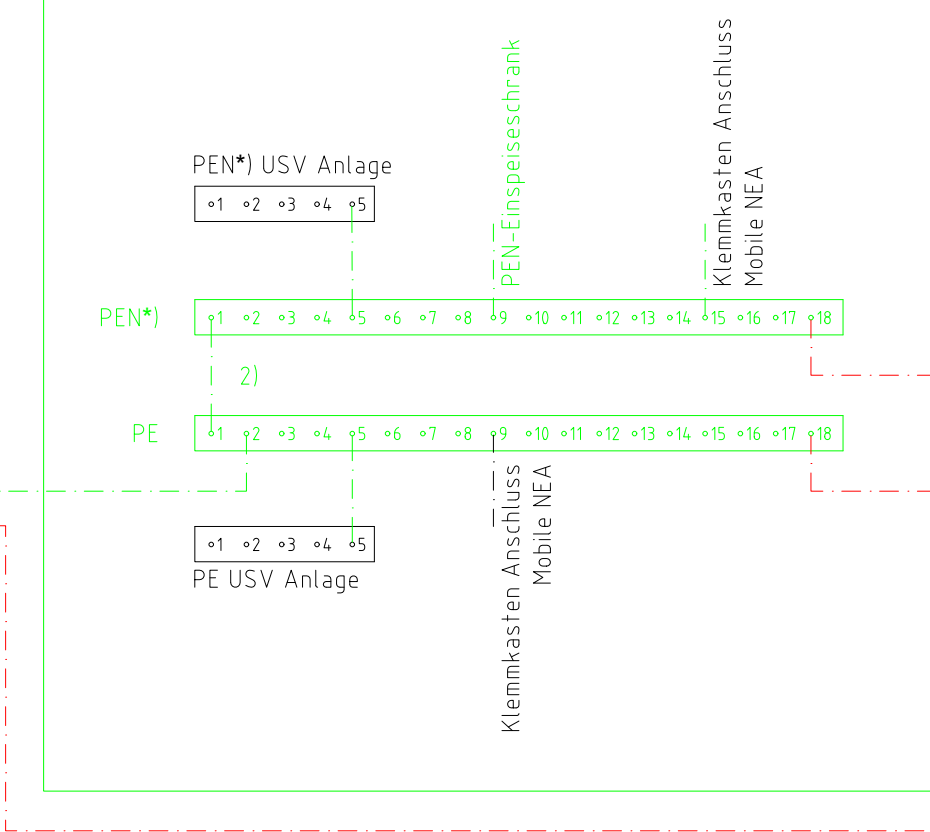

Netzumschalttschrank E/M

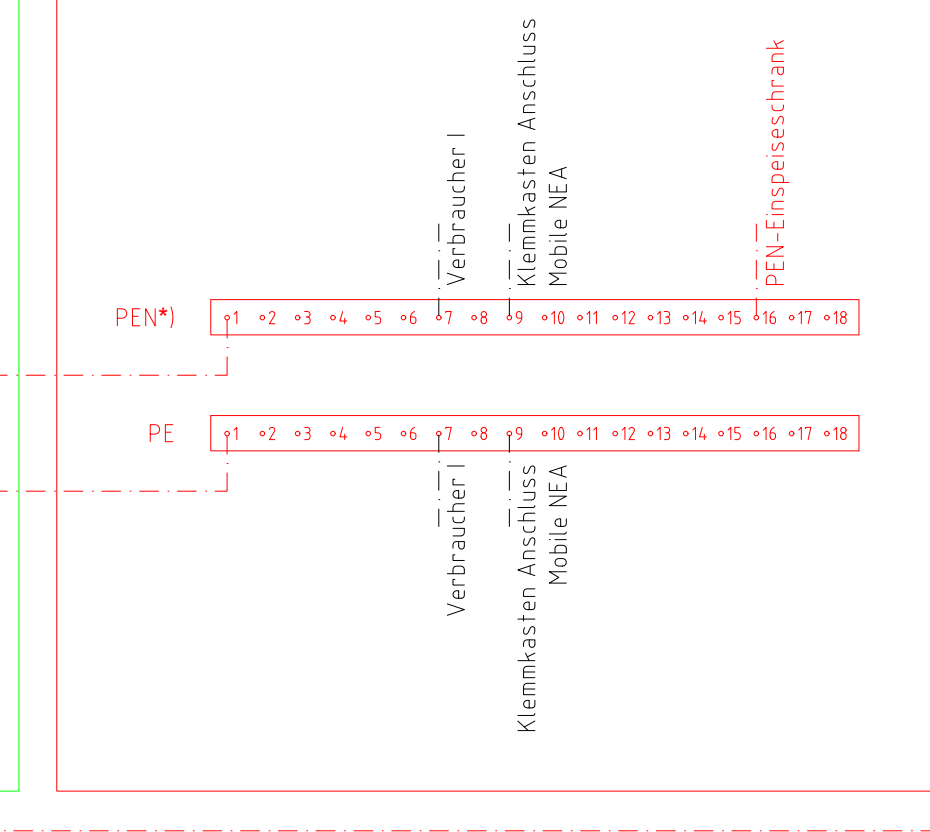


Kabelkeller

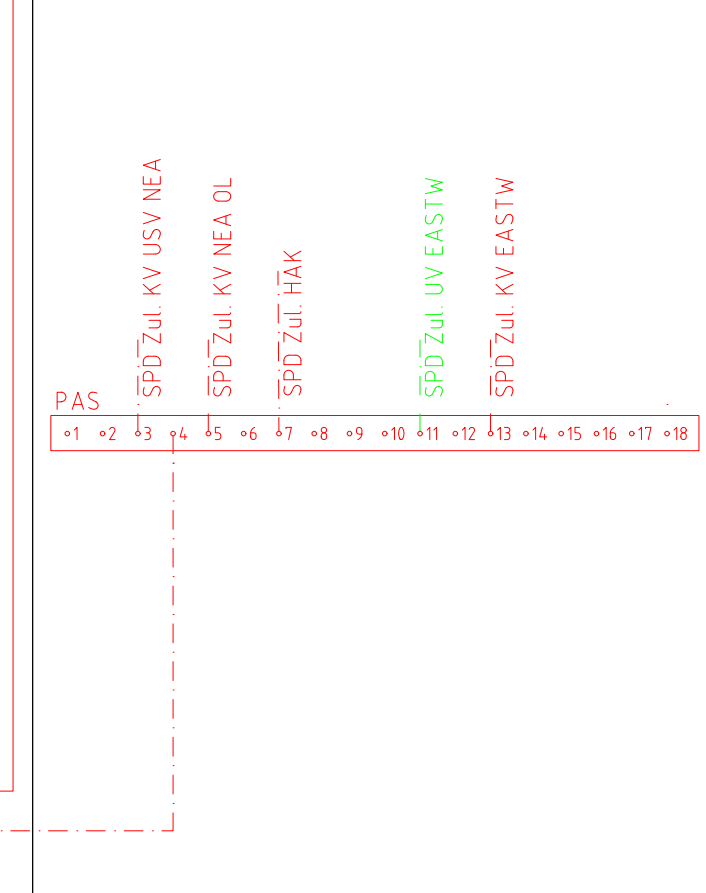

EASTW-Gebäude

50 Hz Raum

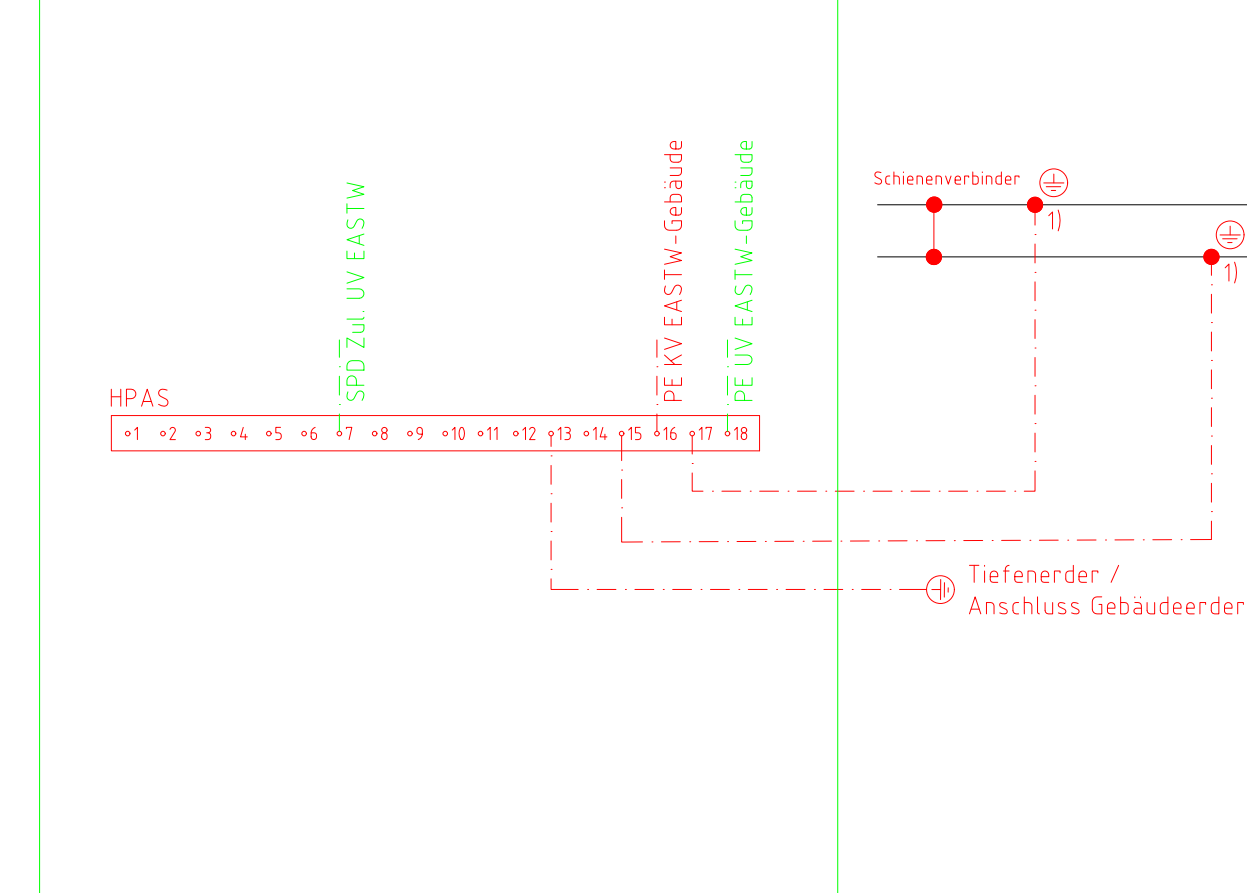

Legende

- Bestand
- Planung
- Parallelplanung LST
- Rückbau
- Erdungspunkt
- SPD
- 1) Gleisanschluss gemäß Rll 997.9116
- 2) Zentrale Erdverbindung

Index: Änderungen bzw. Ergänzungen		Name:		Datum:	
Prüfvermerke					
die Übereinstimmung der Zeichnung mit der Ausführung bestätigt:			Freigabe zur bautechnischen Prüfung		
für den Auftragnehmer: Ort, Datum, Unterschrift			Ort, Datum, Unterschrift		
für die DB Netz AG: Ort, Datum, Unterschrift			Prüfingenieur		
Interoperabilität geprüft (benannte Stelle), Name			geprüft / genehmigt		
Datum			geprüft / genehmigt		
Datum			geprüft / genehmigt		
Datum			geprüft / genehmigt		
Eisenbahn-Bundesamt			gleichgestellt mit Prüfingenieur		
Lageskizze			Datum, Unterschrift (BYB)		
Bauherr:			Planverfasser:		
DB InfraGO AG Regionalbereich Süd Produktionsdurchführung Nürnberg(IIA-S-N-NÜR) Sandstraße 38 - 40 90443 Nürnberg			GTU GTU Mobility GmbH & Co. KG Kressengartenstraße 10 90402 Nürnberg		
Auftragnehmer:			Planung:		
DB InfraGO AG Projekte SIE Nordbayern 1, IIA-S-N-S Sandstraße 38 - 40 90443 Nürnberg			GTU		
Ort, Datum, Unterschrift			Ort, Datum, Unterschrift		
Maßstab:			Einwirkungen (Lastmodelle):		
ohne			Höhen- und Koordinatensystem		
Projekt: ZBA Nürnberg Rbf - Erneuerung des Ablaufsteuerrechners (ASR)					
Strecke: 5960, 5961, 5962, 5963, 5964, 5965					
Bauwerksnummer		Brückennr.		Barcode	
Strecke		Kilometer		Sicherungsart	
---		---		---	