


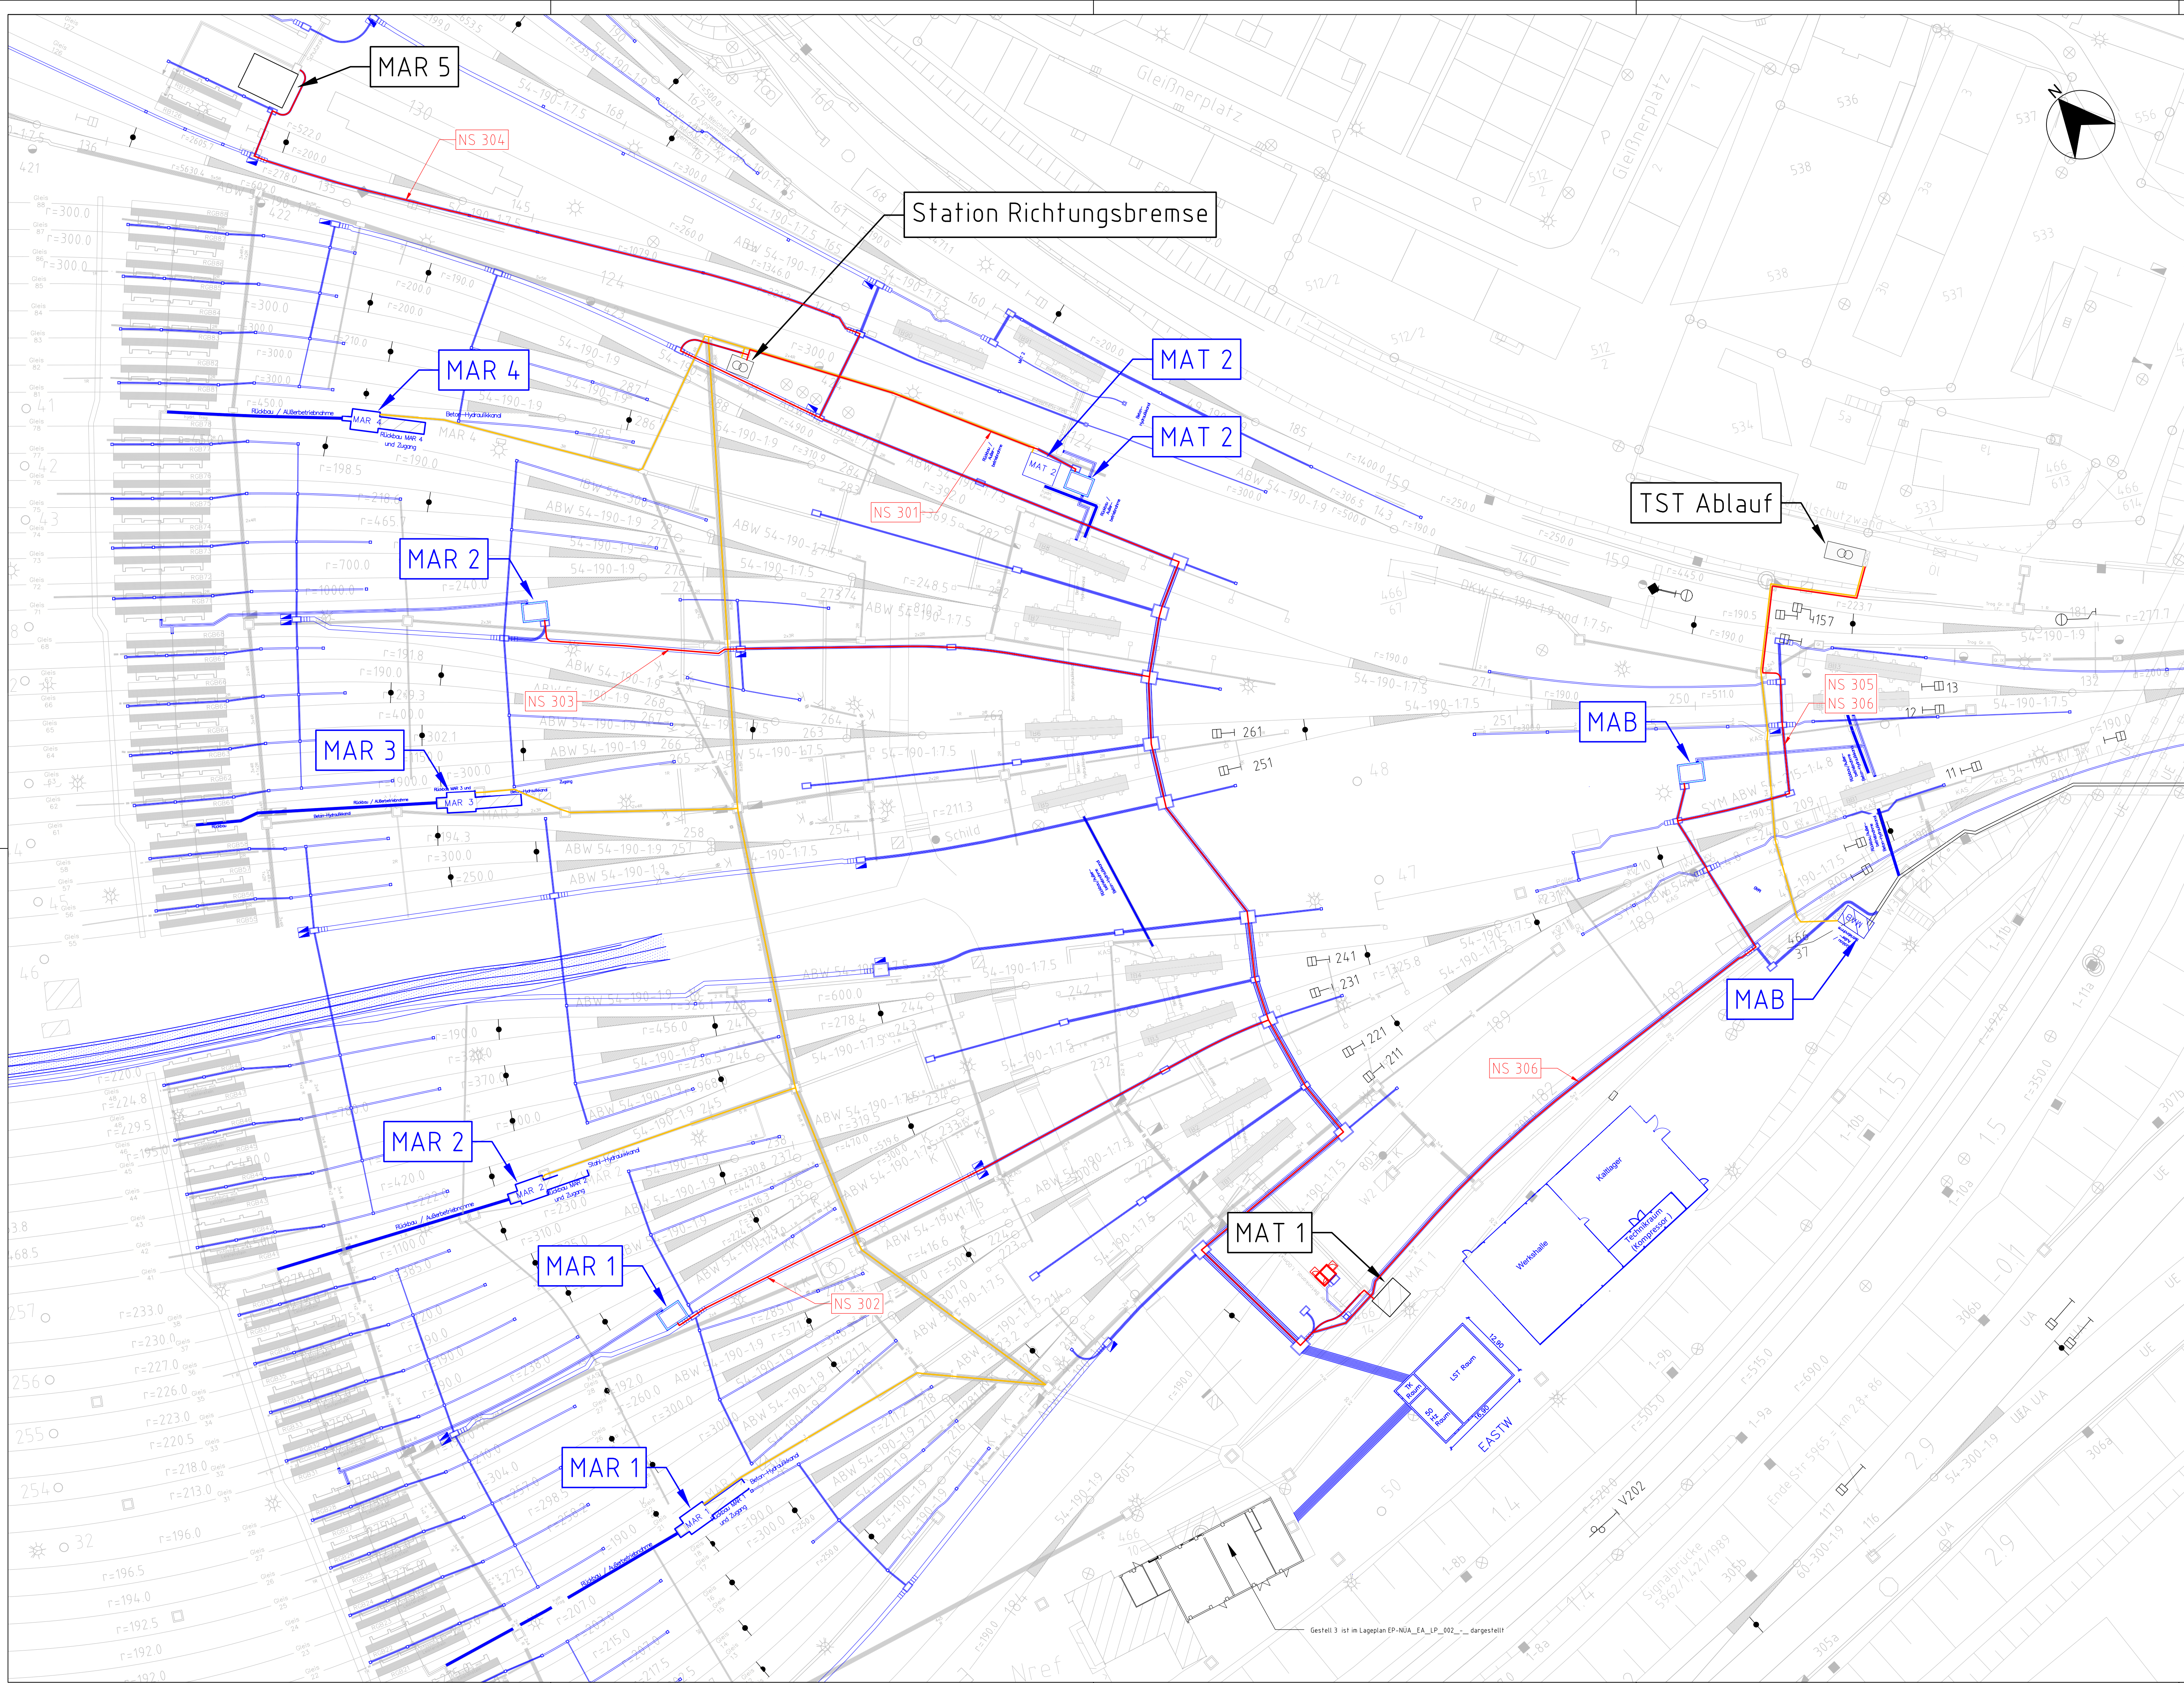

Legende

- Bestand
- Planung
- Parallelplanung
- Rückbau

B	Anpassung nach Umplanung Kabeltiefbau	A. Aboumadi	19.02.2026
A	Bestandsergänzung	A. Aboumadi	24.03.2025
Index:	Änderungen bzw. Ergänzungen	Name:	Datum:
Prüfvermerke			
die Übereinstimmung der Zeichnung mit der Ausführung bestätigt:		Freigabe zur bautechnischen Prüfung	
für den Auftragnehmer: Ort, Datum, Unterschrift		Ort, Datum, Unterschrift	
für die DB Netz AG: Ort, Datum, Unterschrift		Prüfingenieur	
Interoperabilität geprüft (benannte Stelle), Name			
Datum		geprüft / genehmigt	
Datum		geprüft / genehmigt	
Datum		geprüft / genehmigt	
Eisenbahn-Bundesamt		gleichgestellt mit Prüfingenieur	
Datum		geprüft / genehmigt	
Ort, Datum, Unterschrift (BVB)		Genehmigung zur Bauausführung	
Lageskizze			
Gilt nur für die Ausschreibung			
Bauherr: DB InfraGO		Planverfasser: GTU	
DB InfraGO AG Regionalbereich Süd Produktionsdurchführung Nürnberg (IA-S-N-NR) Sandstraße 38 - 40 90443 Nürnberg		GTU Mobility GmbH & Co. KG Kressengartenstraße 10 90402 Nürnberg	
Auftragnehmer: DB InfraGO		Planung	
DB InfraGO AG Projekte STE Nordbayern 1, II-S-N-S Sandstraße 38 - 40 90443 Nürnberg		Plan-Nr.: EP-NIA_EA_LP_002_B Planungsphase: Entwurfsplanung Planzeichen: Blattgr.: 970/594 Einwirkungen (Lastmodelle): Höhen- und Koordinatensystem	
Ort, Datum, Unterschrift		Ort, Datum, Unterschrift	
Mafstab 1500		Elektrische Energieanlagen - 50 Hz Lageplan Hydraulikanlage	
Projekt: ZBA Nürnberg Rbf - Erneuerung des Ablaufsteuerrechners (ASR)			
Strecke: 5960, 5961, 5962, 5963, 5964, 5965			
Bauwerksnummer		Brückennr.	
Strecke		Barcode	
Kilometer			
Sicherungsart			