

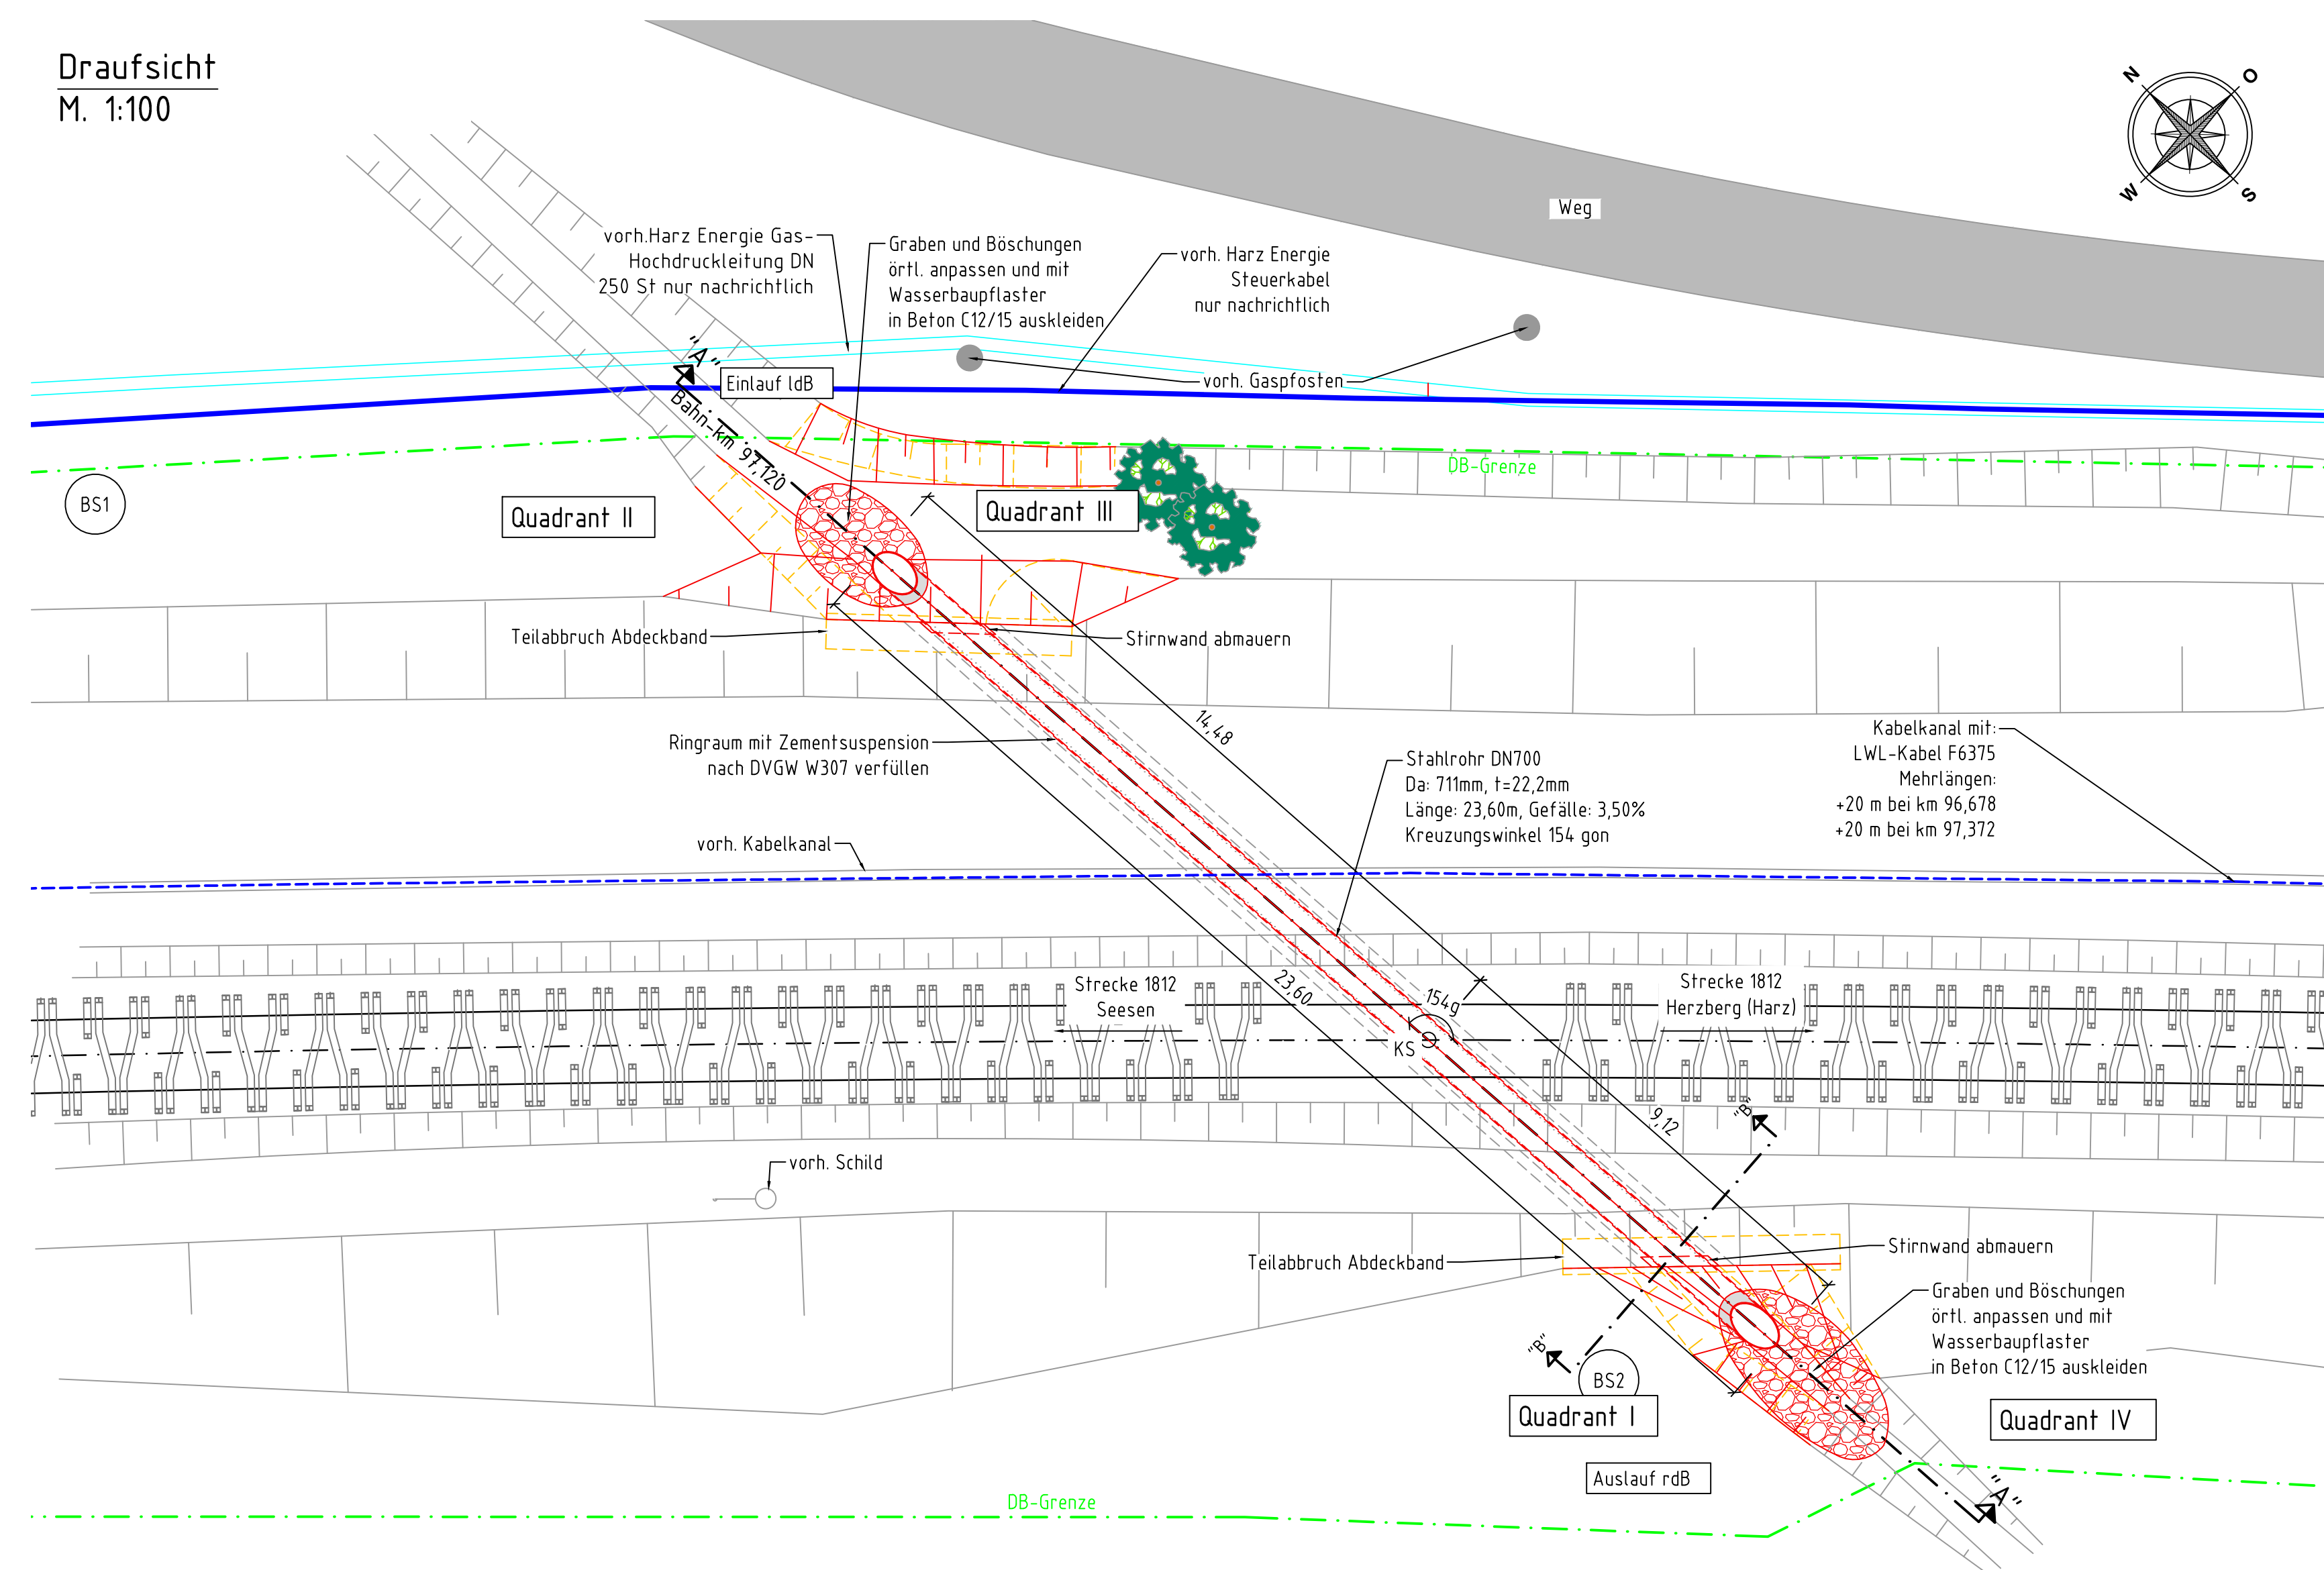
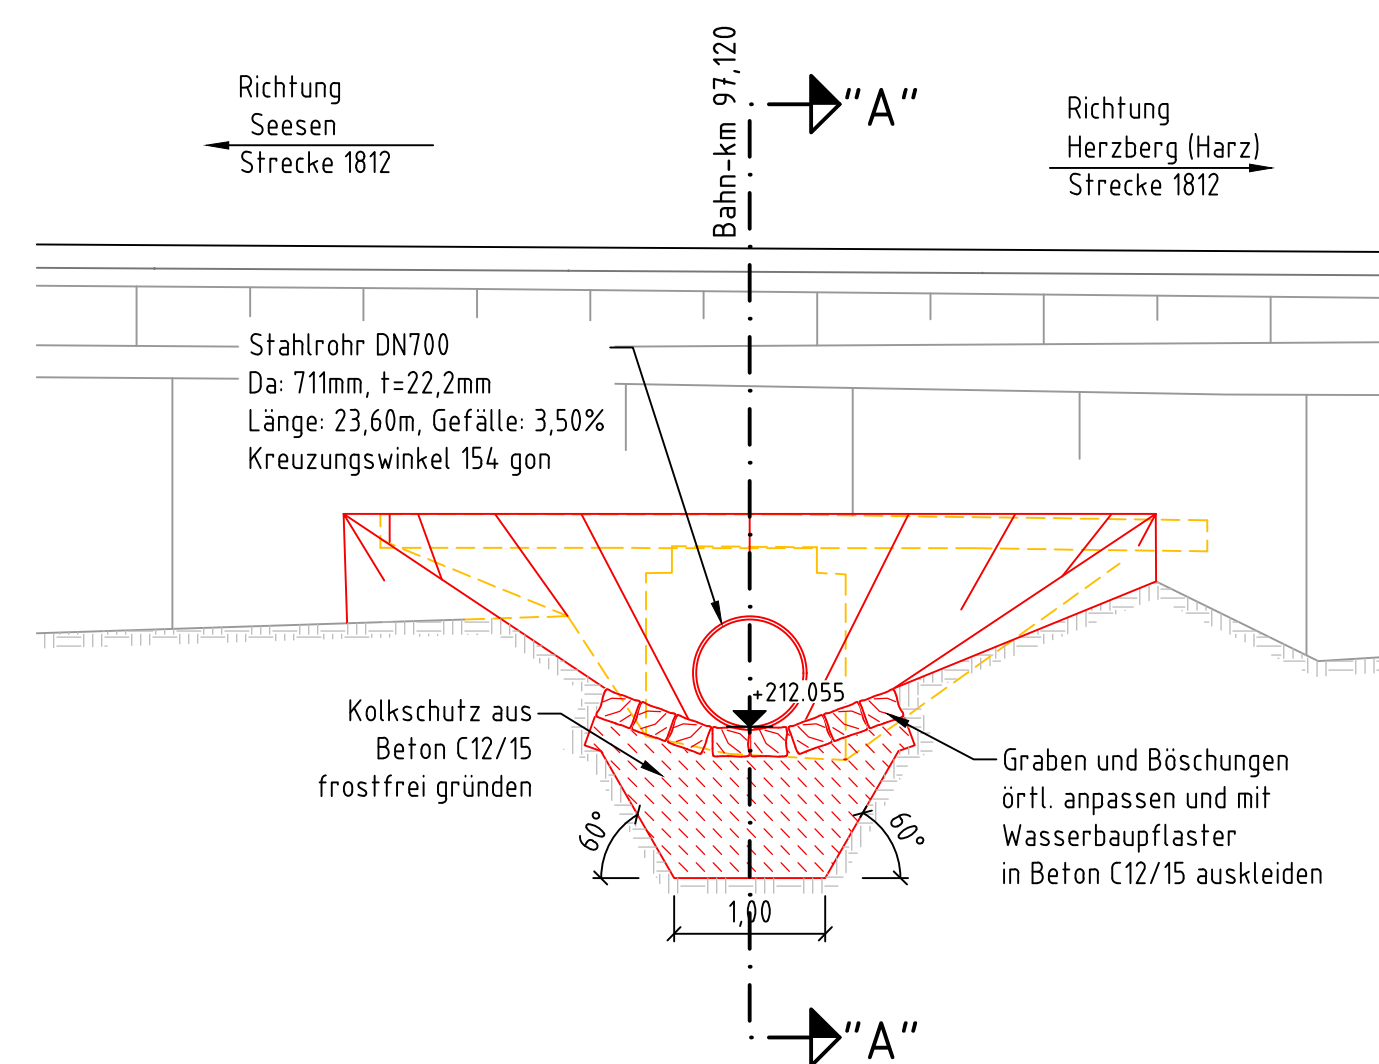




Draufsicht
M. 1:100

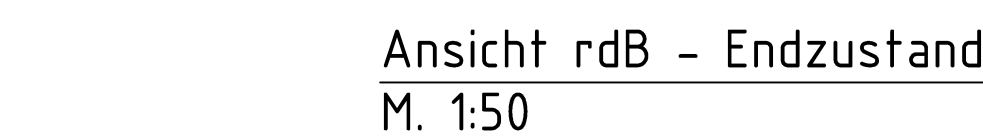

Schnitt A-A
M. 1:50

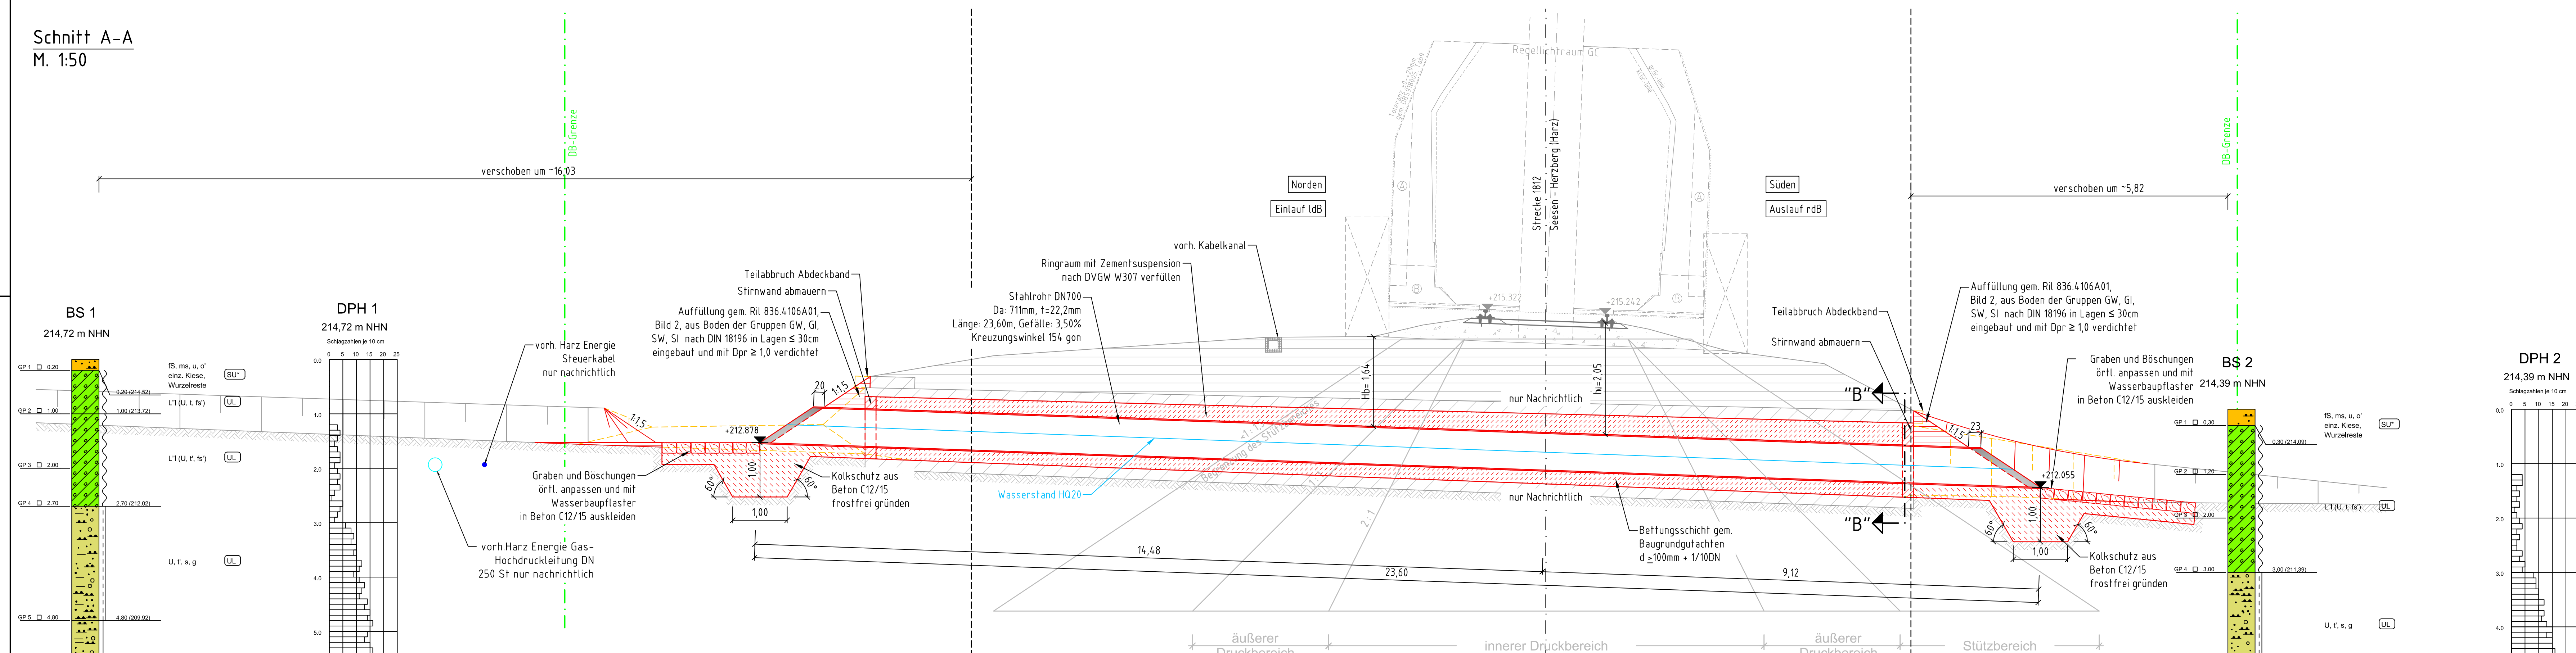

Schnitt B-B: Systemschnitt
Bauwerk
M. 1:50

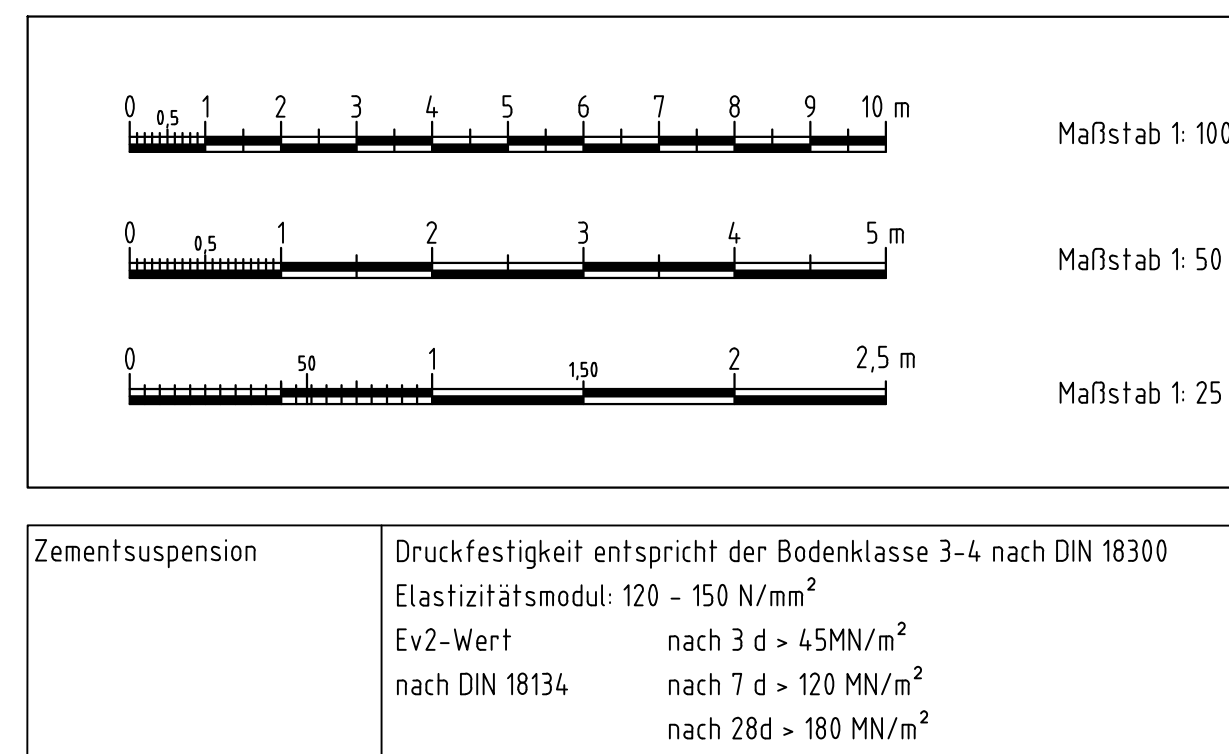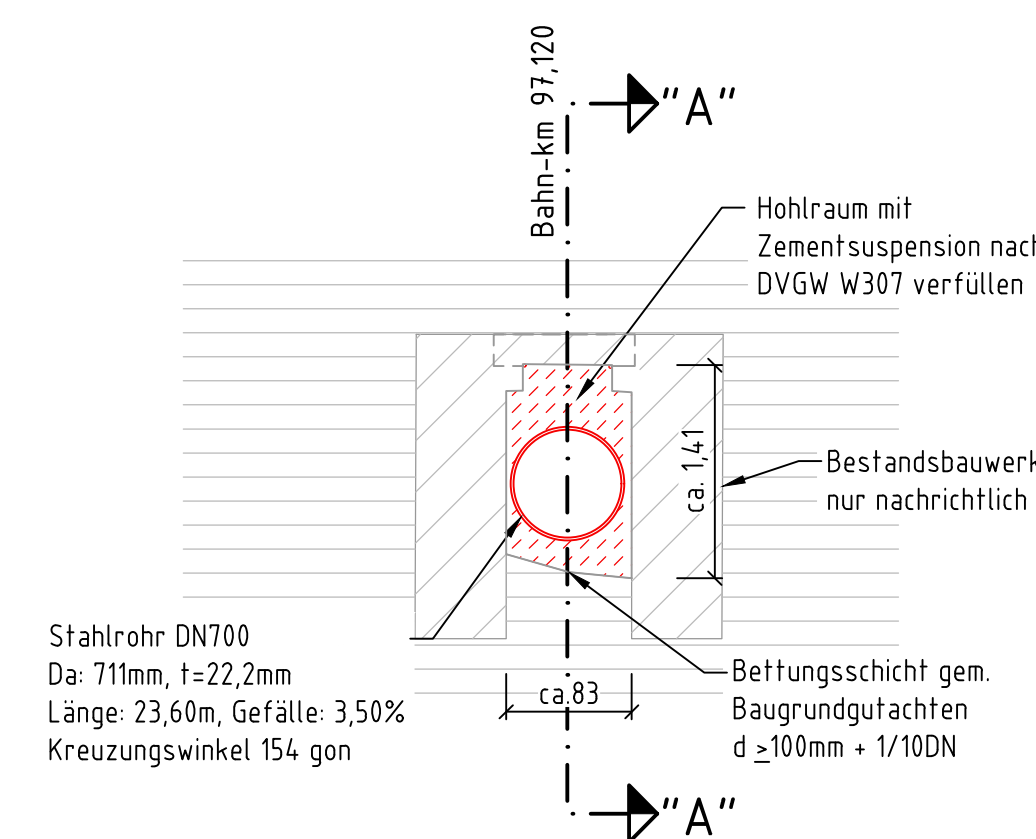

Grundlage des Plans ist die hydraulische Berechnung durch:
Ingenieurbüro für Bauwesen Schmidt GmbH, NL Exertal
April-2024

Grundlage des Plans ist das Baugrund- und
Gründungsgutachten von:
GTU Ingenieurgesellschaft mbH
September-2024

Grundlage des Plans ist die Örtliche Vermessung
durch:
Ingenieurbüro für Bauwesen Schmidt GmbH, NL Lennestadt
Februar-2024
im DB_Ref. Lagesystem u. Höhensystem

Planung bezogen auf IST-Gleislage

Baustoffangaben

Bauteil:	Beton	Expositionsklasse	Baustahl	Betonstahl	Spannstahl
Stahlrohr	----	----	S235 J2+N	----	----
Füllbeton, Kolkenschutz	C12/15	X0,Wf	----	----	----

Legende

	DB-Grenze		Steuerkabel		Gleisschotter
	Abbruch		Hochdruckleitung		Wasserbaupflaster
	Neubau		Erdrich		Zementsuspension
	Bestand		Mauerwerk		Kolksschutz Sauberkeitsschicht

Bauwerksdaten

Bauart:	~~Stahlbeton – Spannbeton – Stahl – Verbund – x)~~	
Belastungsmodell	LM 71	
Durchmesser (mm)	Da= 711 mm, t= 22,2mm	
Gefälle (%)	3,50	
kleinste Hü (m)	2,05	
Kreuzungswinkel (gon)	154	
Gesamtlänge (m)	23,60	
x) Nicht zutreffendes streichen		

Index:	Änderungen bzw. Ergänzungen	Name:	Datum:
Prüfvermerke die Übereinstimmung der Zeichnung mit der Ausführung bestätigt: für den Auftraggeber: <u>Ört: Datum, Name in Druckbuchstaben, Unterschrift</u> für die DB InfraG AG <u>Ört: Datum, Name in Druckbuchstaben, Unterschrift</u> Interoperabilität geprüft (Benannte Stelle), Name: <u>Ört: Datum, Name in Druckbuchstaben, Unterschrift</u> geprüft Qualitätssicherung <u>Ört: Datum, Name in Druckbuchstaben, Unterschrift</u> geprüft Eisenbahn-Bundesamt		Freigabe zur bautechnischen Prüfung <u>Ört: Datum, Name in Druckbuchstaben, Unterschrift</u> Projektleiter	
GÜLTIG NUR FÜR DIE AUSSCHREIBUNG!			
DB InfraGO Freigabe der Ausführungsunterlagen ☐ mit Regelungen durch den BVB Freigabe-Nr.:		<u>Ört: Datum, Name in Druckbuchstaben, Unterschrift (BVB)</u> Genehmigung zur Bauausführung	
gleichgestellt mit Proflexemplaren geprüft / genehmigt		<u>Ört: Datum, Name in Druckbuchstaben, Unterschrift</u> <u>Ört: Datum, Name in Druckbuchstaben, Unterschrift</u>	
Bauherr: DB InfraGO Projektleitung DB InfraGO Planung DB InfraGO Kategorie: 8 (national/international) Netz Hannover (U+M-N+H+N) Regenstr. 55 30113 Hannover		Umfang: DB InfraGO Kontrollierter Ingenieurbau Hannover (U+M-N+H) Lindenallee 3 30113 Hannover	
<u>Ört: Datum, Unterschrift</u> Lage-skizze (umlaufstabsch.)		SCHMIDT Mittelstraße 22 Telefon 05262 / 995371-0 32699 Extertal info@bauzug.schmidt.de	
<u>Ört: Datum, Unterschrift</u>		<u>Ört: Datum, Unterschrift</u>	
<u>Ört: Datum, Unterschrift</u>		<u>Ört: Datum, Unterschrift</u>	
Bauwerksnummer: 1 8 1 2 1 2 1 0 9 1 7 1 2 1 3 0 3 1 3 1 0 1 0 Strecke: 1812		BV-Kennziffer: 3999 Barcodeummer:	
Seesen - Herzberg (Harz)		Entwurfsgeschwindigkeit: 120 km/h Kilometer: 97,210	
1100, 50 Erstellt 01.07.2026 Geprüft 01.07.2026 Freigegeben 01.07.2026 Datum Name die		Befehl Korel Schulz	
6		Bauwerksplan Draufsicht, Schnitt A-A und B-B, Ansicht IDB	
2023-308 AU IB BW 001 1		-	
1+		1+	