


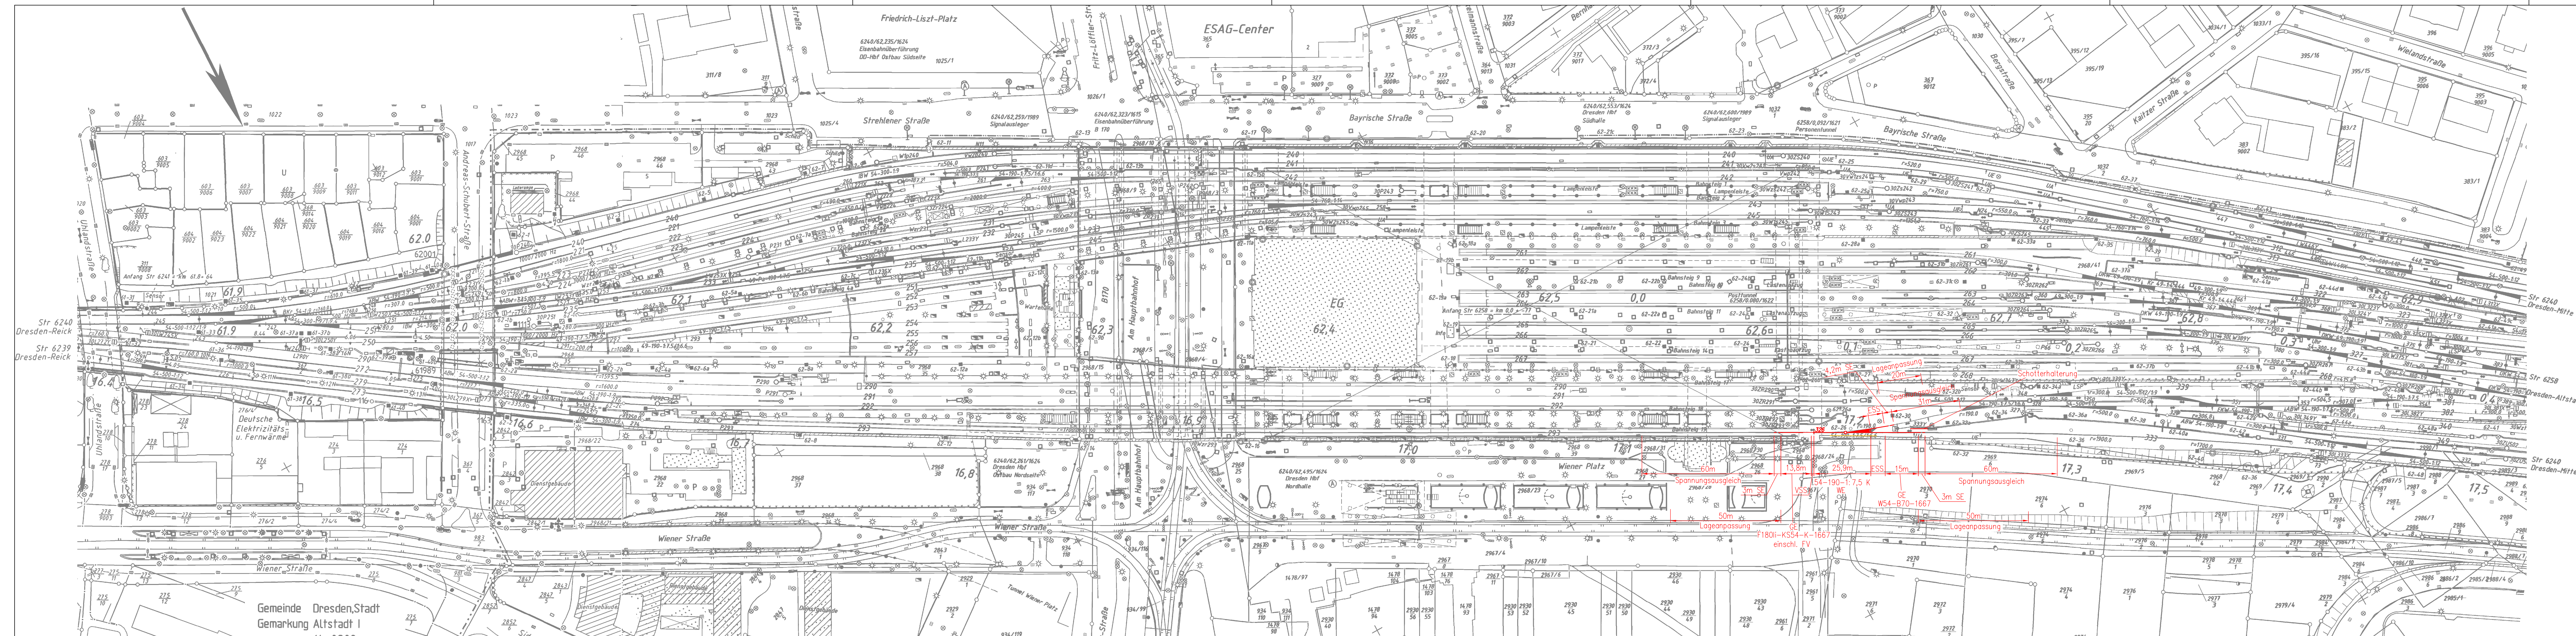

 InfraGO Freigabe der Ausführungsunterlagen ☐ mit Regelungen durch den BVB Freigabe-Nr.: _____ _____ den _____	Genehmigung zur Bauausführung Ort, _____ Datum _____ Unterschrift _____
---	--

Nr.	Art der Änderung	Datum	Name

Planverfasser:  Europaprojekt Verkehr – Ges. für Ingenieurleistungen im Verkehrswesen mbH Gerokstr. 13 01307 Dresden Tel. 0351/4321130	Auftrags-Nr.: 124044 Projekt Nr.: G.016086320 <table border="1" style="width: 100%; border-collapse: collapse;"> <tr> <td style="width: 33%;">bearbeitet</td> <td style="width: 33%;">Datum</td> <td style="width: 33%;">Name</td> </tr> <tr> <td>gezeichnet</td> <td>04/2026</td> <td>Diesel</td> </tr> <tr> <td>geprüft</td> <td>08/2026</td> <td>Suschi</td> </tr> </table>	bearbeitet	Datum	Name	gezeichnet	04/2026	Diesel	geprüft	08/2026	Suschi
bearbeitet	Datum	Name								
gezeichnet	04/2026	Diesel								
geprüft	08/2026	Suschi								

Dresden, den 03.08.2026  DB InfraGO AG Region Südost V.IW-SO-P 322 Schweizer Str. 3b 01069 Dresden	z. A. Diesel gez. _____ <table border="1" style="width: 100%; border-collapse: collapse;"> <tr> <td style="width: 33%;">Plan-Nr.:</td> <td style="width: 33%;">01-01</td> </tr> <tr> <td>Lagesystem:</td> <td>DB_REF2016</td> </tr> <tr> <td>Höhensystem:</td> <td>DB_REF2016</td> </tr> <tr> <td>Maßstab:</td> <td>1:1000</td> </tr> </table>	Plan-Nr.:	01-01	Lagesystem:	DB_REF2016	Höhensystem:	DB_REF2016	Maßstab:	1:1000
Plan-Nr.:	01-01								
Lagesystem:	DB_REF2016								
Höhensystem:	DB_REF2016								
Maßstab:	1:1000								

Dresden, den _____	
---------------------------	--

Bf Dresden Hbf
WE W326

Lageplan

Strecke 6239
Pirna – Coswig