



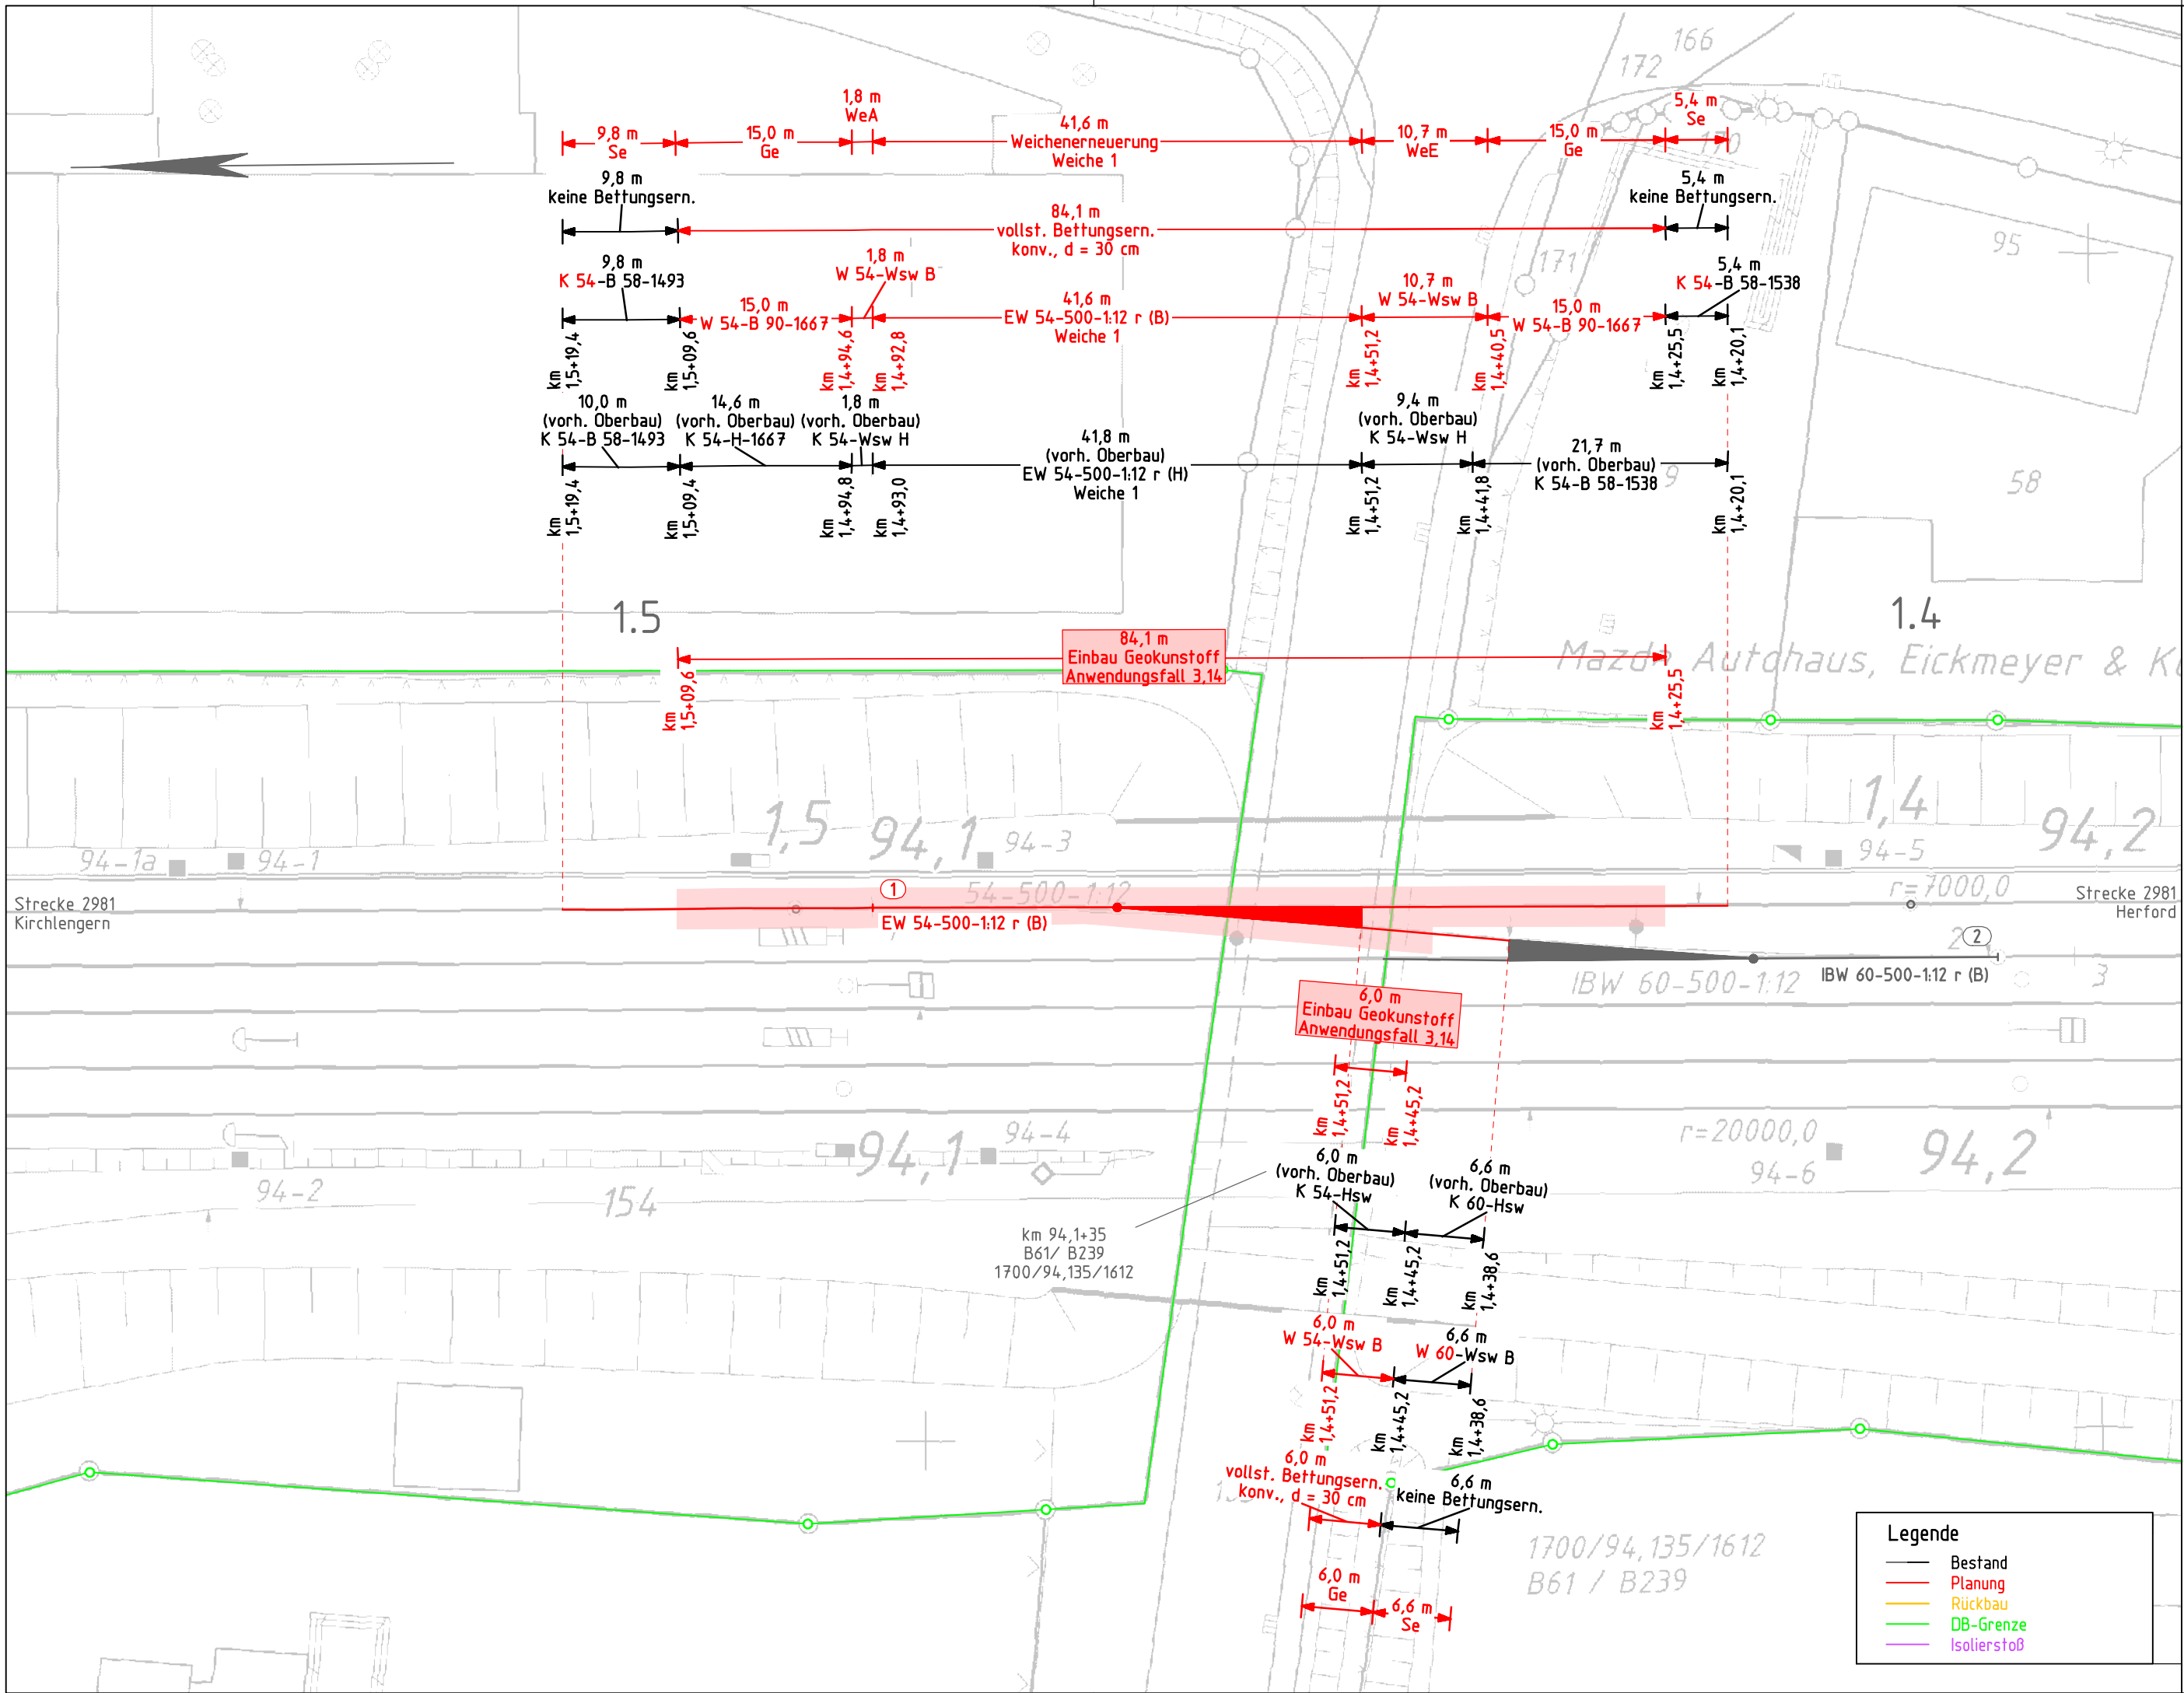

|        |                             |       |        |
|--------|-----------------------------|-------|--------|
| Index: | Änderungen bzw. Ergänzungen | Name: | Datum: |
|--------|-----------------------------|-------|--------|

# Anlage zum Leistungsverzeichnis

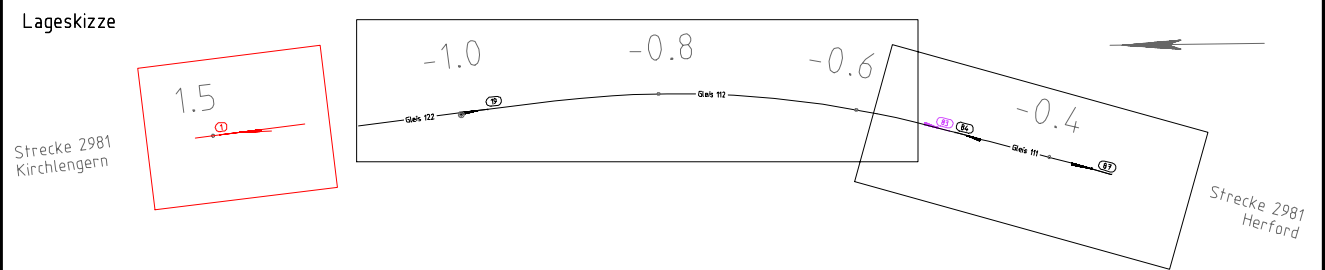

|   |  |   |  |   |  |
|---|--|---|--|---|--|
| <b>Auftragnehmer:</b><br>DB InfraGO                                                                                                  |  | <b>Planverfasser:</b><br><b>spettmannkahr</b><br>INGENIEURBÜRO<br>SPETTMANN + KAHR GmbH & Co. KG<br>Schwarzer Weg 3, 33184 Altenbeken, Telefon: 05255/9848-0<br>Bielefeld, den 22.04.2026 i.A. Eyigün |  | <b>Anlagen-Nr.:</b><br>25-2-010                                                                                            |  |
| <b>Bauherr:</b><br>DB InfraGO AG<br>Regionalbereich West<br>Projektrealisierung<br>IJA-W-P 323<br>Bahnhofstraße 1-5<br>48143 Münster |  | <b>Planung:</b><br>DB InfraGO AG<br>Regionalbereich West<br>Projektrealisierung<br>IJA-W-P 323<br>Bahnhofstraße 1-5<br>48143 Münster                                                                  |  | <b>Plan-Nr.:</b><br>LL001-500.PLT                                                                                          |  |
| <b>Maßstab:</b><br>1 : 500   |  | <b>Lageplan 1 von 3</b><br>Herford Bf, Weichenerneuerung<br>Weiche 1   |  | <b>Planart:</b><br>Lageplan                                                                                                |  |
| <b>Projekt:</b><br>GA + WE Herford Gl. 111, 112, 122, W1, 19, 84                                                                     |  | <b>Strecke:</b><br>2981: Kirchlegern - Herford   |  | <b>Planzeichen:</b><br>Blattgr.: 58,0 x 29,7<br>Einwirkungen (Lastmodelle):<br>Höhen- und Koordinatensystem<br>DB-REF 2016 |  |
| <b>Bauwerksnummer</b>   |  | <b>Brückennr.</b>   |  | <b>Barcode</b>   |  |
| <b>Strecke</b>   |  | <b>Kilometer</b>   |  | <b>Kennzahl</b>   |  |