


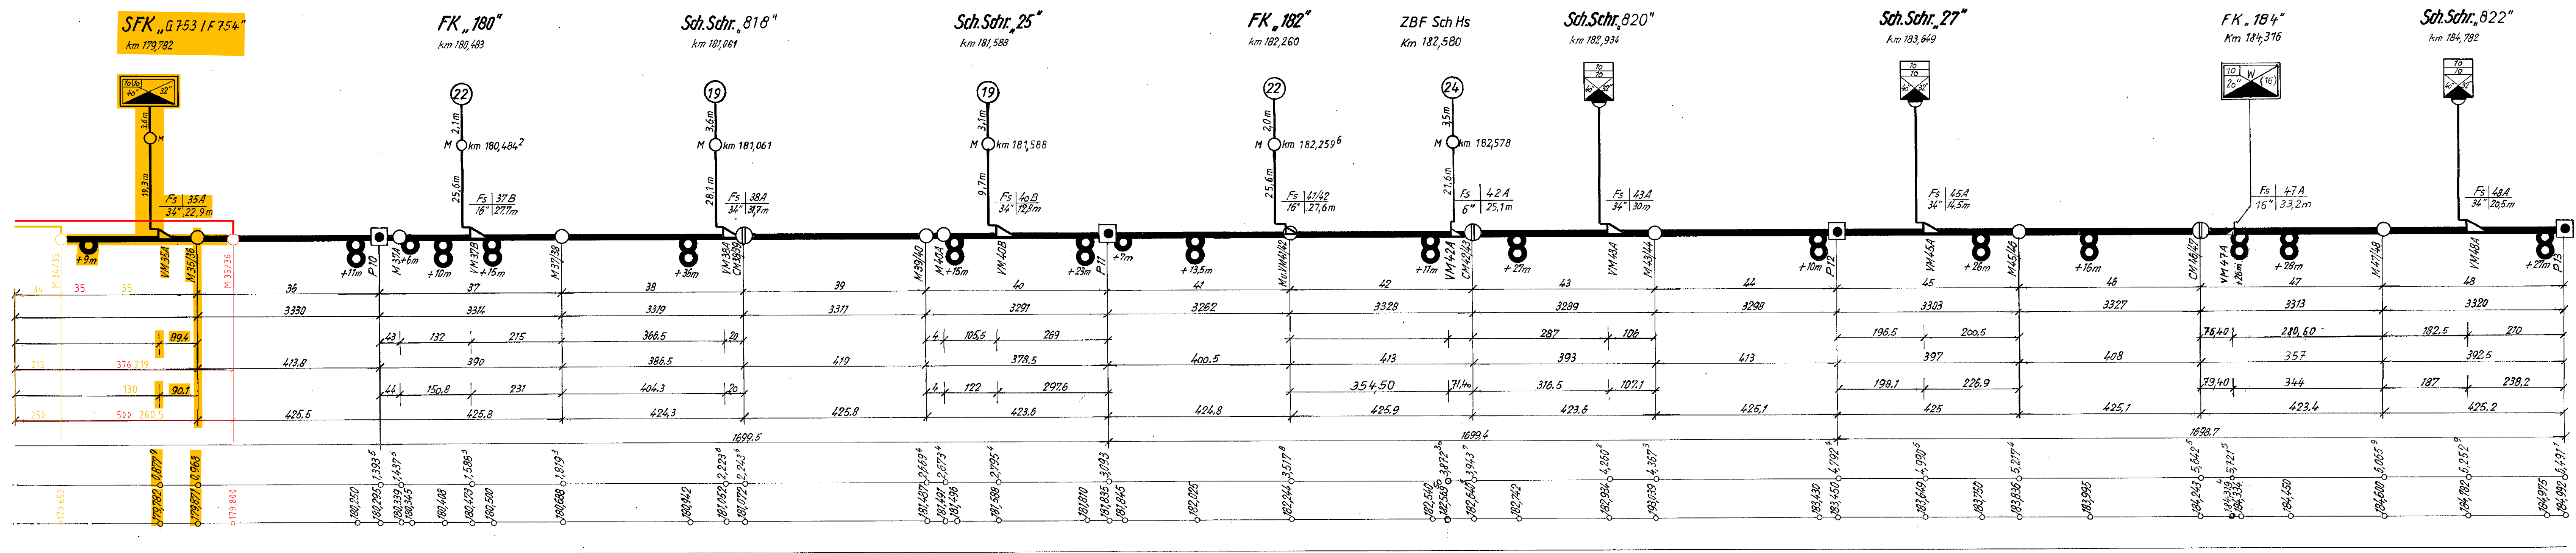

	Lfd. Nr. der Werkstücke
	Fabrikations Nr.
Aufmaße maße(m)	Abstand der Einführungspunkte von den Verbindungstellen
	Garniturenabstand (Aufmaße)
	Abstand der Einführungs- u. Verbindungspunkte(m)
	Abstand der Verbindungspunkte(m)
	Spulenfeldlängen (m)
Wirkliche Kabelängen	Kabel km
	Bahn km
	Nr. des Lageplanes

Legende

	Neubau
	Rückbau
	Teil einer weiteren Planung
	Bestand

60062

Verleiher: ... 7005 BO Ffm. Sachbearbeiter: Fm Frankfurt Fm Ffm Ast Kassel Am Fulda Bm	1w 1m 2w 3w	<table border="1"> <tr> <td>Regelzeit</td> <td>15,5%</td> <td>17,5%</td> <td>17,5%</td> </tr> <tr> <td>Gesamt</td> <td>17,5%</td> <td>17,5%</td> <td>17,5%</td> </tr> </table>	Regelzeit	15,5%	17,5%	17,5%	Gesamt	17,5%	17,5%	17,5%	Name: Bundesbahndirektion Bundesbahn Deutsche Bundesbahn
Regelzeit	15,5%	17,5%	17,5%								
Gesamt	17,5%	17,5%	17,5%								
		Kabellängen i. Pupinisierungssplan der Bhd - Streckenfernmeldekaabels Beba - Eichenberg 62 (4/32/26) Abschnitt: CM 34/26 km 179/249 bis P13 km 184 992	Mks 212.500/49 3 Ausgabe vom 18.06.83 B								

02	gem. Planprüfung – Zwischenbericht vom 30.08.2024.		Tkkl	DB Intern
02	Bv Erneuerung Comberger Tunnel – AP-Endzustand-Gu/LWL-Kabelanlagen			
01	Bv Erneuerung Comberger Tunnel – AP-Baufeldfreimachung - Cu/WLW-Kabelanlagen			
			TKA3	Auftrag AG-Zeichnung
S3	AP	Hr=1:24 26.05.25	Ersatz für	Ersatz durch
		Hr=1:21 27.10.29		
S1	AP	Hr=1:21 01.08.23		
Info	Änderung	Jahr, Monat, Jahr, Monat, Jahr, Monat, Jahr, Monat	DB Netz AG Regionalbereich Mitte	3600_0102/11_F3554_Ez_Tkkl- DB-Plannummer
			DB-Netz	
E	Erstellt:	1.10.2023	Herrn	Kabellängenplan
	Gegprüft:	1.10.2023	Weiterübergeben	F 3554, 62° (4/32/26)
	Freigegeben			Endzustand Comberger Tunnel
Planung	Datum	Name	3600 Frankfurt IMH IBBT – Göttingen	km 479,652
	de	ohne		
AMBERG Energie Engineering AG Dresdener Strasse 22 P.O. Box 1000 01060 Berlin				03

001	Einreichemplar	SIGNON	27.01.2026
Index:	Änderungen bzw. Ergänzungen	Name:	Datum:
Gilt nur für die Ausschreibung			
Prüfvermerk			
AM-interne Qualitätsprüfung durchgeführt:		Prüfungseur der Ausführungsplanung	
Grt./Datum, Unterschrift: _____ Geo- und Tunnelbautechnik gepnft/gegeneht!			
Zur Vorlage beim Prüfungeur freigegeben:			
Grt./Datum, Unterschrift: _____ Genehmigung zur Ausführung		Freigabe der Ausführungsplanung	
Grt./Datum, Unterschrift: _____ Geichgestellt mit den Prüfexenplanen gepnft/gegeneht!			
Die Übereinstimmung mit der Ausführung bestätigt: Für den Auftragnehmer Bau Grt./Datum, Unterschrift: _____ Für den Auftraggeber Bll Grt./Datum, Unterschrift: _____			
Bachern DB InfraGO AG Regionalbereich Mitte Anlagen- und Installationsmanagement Netz Kassel VLM-MH-KS Bertha-von-Suttner-Straße 21 34131 Kassel	Projektleitung DB InfraGO AG Regionalbereich Mitte Projektmanagement Tunnelbau Vielfakt-T Hamstrastraße 9 6828 Frankfurt am Main	Planung ANBERG Engineering AG Trudenhofstrasse 21 8195 Regensburg - CH Verantwortlicher: Bernit, 27.01.2026 Grt./Datum, Unterschrift: _____	Bauwirtschaft Bauwirtschaft Ausschreibung Planort: U 0161122114645 BIM-Datencodierung Planzzeichen: - Aussschreibung Höhen- und Koordinatenreferenz: DB-REF2016 (Einwirkungen 3.st Modell) Einhwurfgeschwindigkeit: 110 km/h Kilometer: km 179,652 – 184,992
Logische Längsansicht			
Baugwerksnummer: 3 6 0 6 1 7 7 8 2 2 4 3 4 2 1 1 0 0	Streckenabschnitt: km 176,000 bis km 180,950	BW-Kennziffer: 1320	Bareisendnummer: U 0161122114645
ohne erstellt 27.01.2026 Hrizi geprüft 27.01.2026 Winkelbauer freigegeben	Datum Name de		