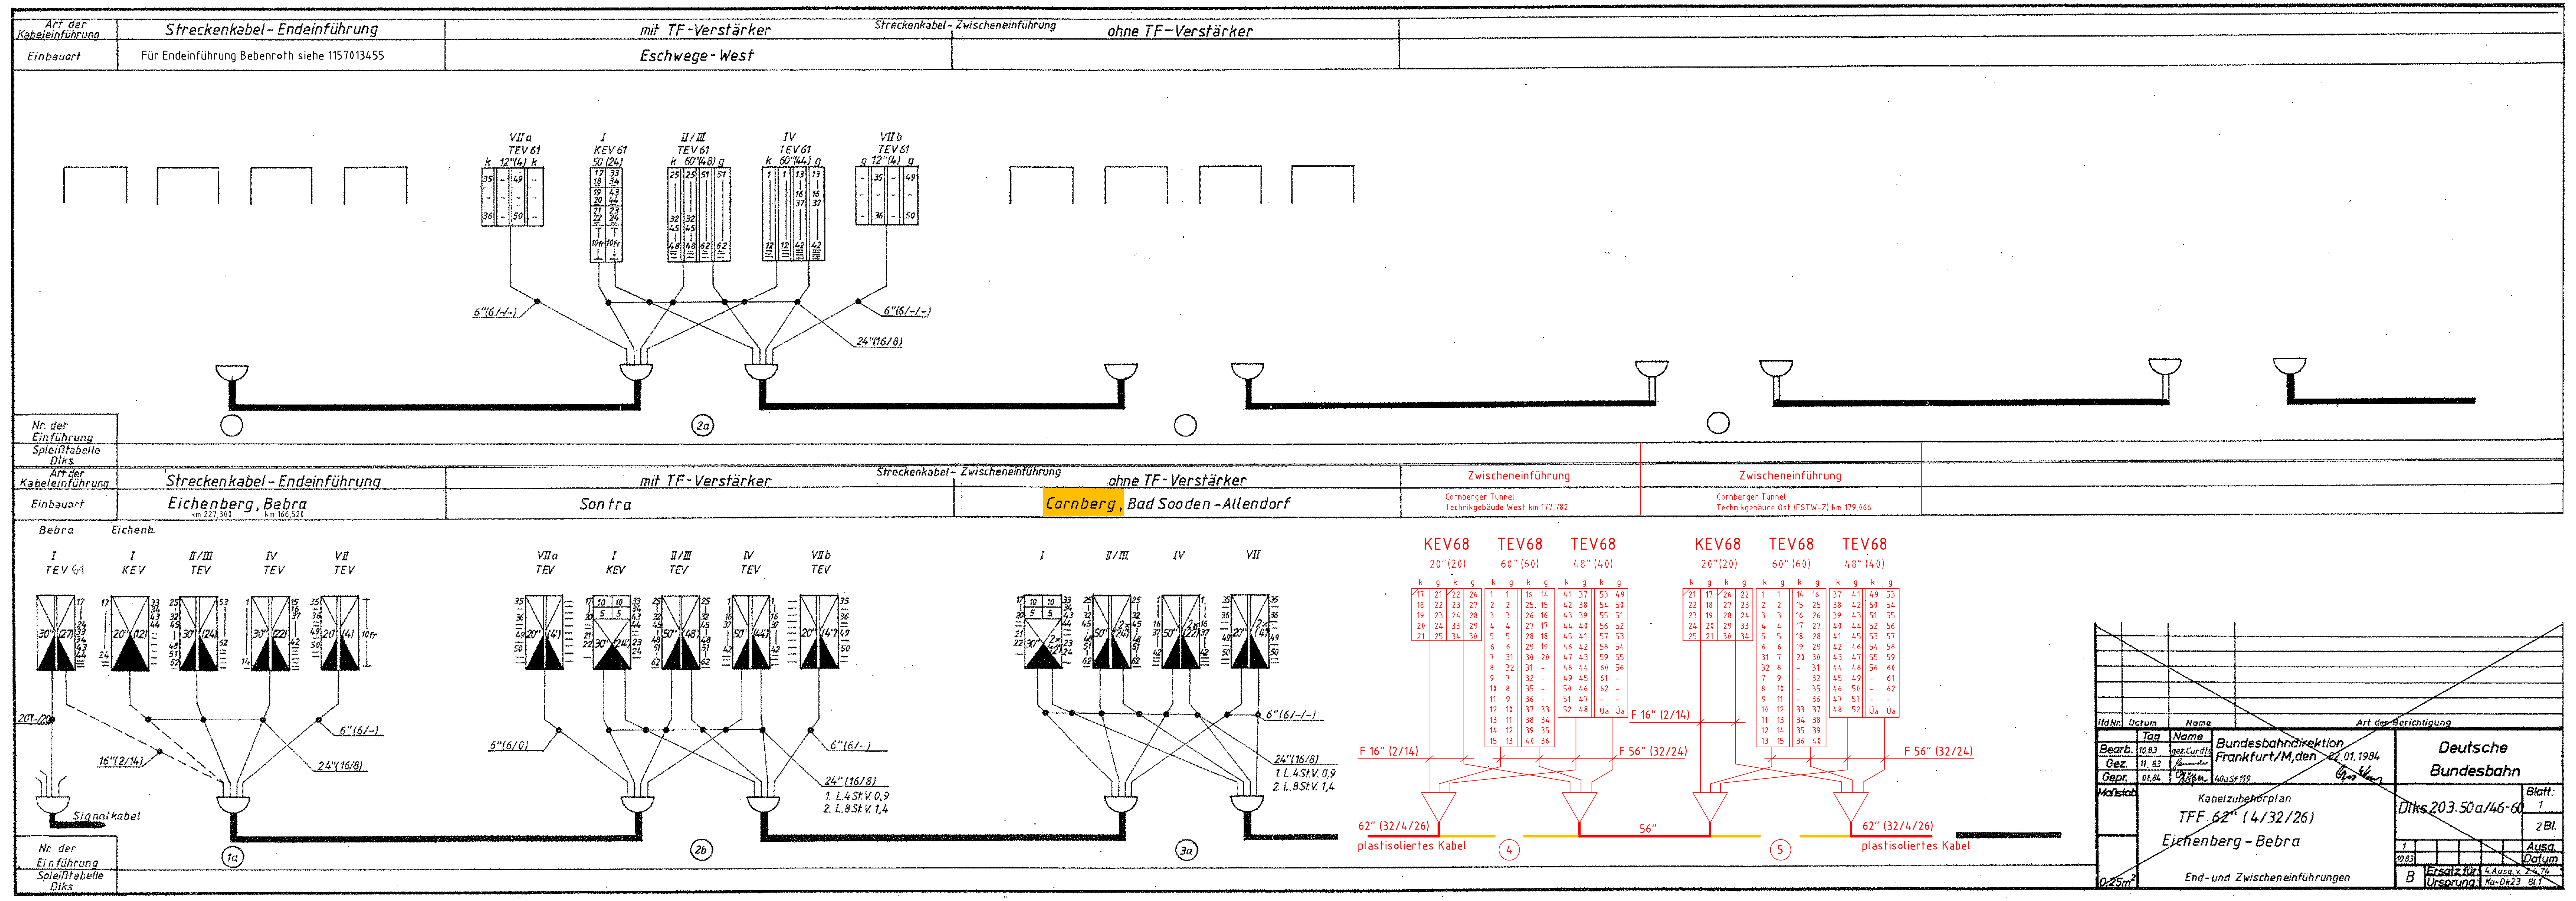

lfd Nr.	Datum	Name	Art der Berichtigung

	Tag	Name	Bundesbahndirektion Frankfurt/M, den 02.01.1984	Deutsche Bundesbahn
Bearb.	10.83	gez. Curdts		
Gez.	11.83			
Gepr.	01.84		40a St 119	

Maßstab
0,25m²

Kabelzubehörplan
TFF 62" (4/32/26)
Eichenberg - Bebra
End- und Zwischeneinführungen

Dlks 203.50a/46-60
Blatt: 1
2 Bl.

1						Ausg.
10.83						Datum

B
Ersatz für: 4.Ausg. v. 2.4.74
Ursprung: Ka-Dk23 Bl.1

Legende:

🟥	Neubau
🟧	Rückbau
▨	Teil einer weiteren Planung
■	Bestand
◸	abgedeckt mit plombierbaren Deckel für Abdeckung der Klemmplatte (10 DA)

Hinweis:
Aufgrund der vorhandenen Dokumentation im NeDocS sind die Doppeladern auf den Endverschlüssen mit den Nummern des papierisolierten Bestandskabels zu kennzeichnen. Siehe Spleißplan Nr. 3600.0101/13__Tkks-F3554-KAG-TG0 (Barcode: xxxxxx). Der neue Barcode ist bei der Bestandplanerstellung zu ergänzen.
Eine Kopie der Bestandspläne nach Bauende ist im TK-Raum vorzulegen.

DIS-Beschreibung: Kabelzubehörplan F3554

Die Bahn DB

DB Telematik GmbH
D.KFF-M-P
Kölner Str. 5
65760 Eschborn

Maßstab:
Format: DIN A3.0
Planzustand: Bestand

Kabelzubehörplan
CU-Streckenfernmeldekabel
3600 Frankfurt (Main) Hbf - Göttingen
F 3554

	Datum	Name
Gez.	26.01.05	Grießmann
Bearb.	26.01.05	Grießmann
Gepr.		
Urspr.		

Änderung | Datum | Name

Dokument-ID: BF__3554__001.DWG
DB Telematik intern
Blatt 1
2 Bl.
Ers.f.: Dlks 203.50a/46-60

		Tkkz	DB Intern
02	gem. Planprüfung - Zwischenbericht vom 30.08.2024		
01	Bv: Erneuerung Cornberger Tunnel - AP-Endzustand - Cu/LWL-Kabelanlagen		

Index	Änderung	Bearb./Datum	Gepr./Datum	Abnah./Datum	Übnah./Datum
02	AP	Hrizi 26.05.25			
01	AP	Hrizi 31.10.23			

420x1540
AutoCAD-Zeichnung

DB NETZE
DB Netz AG
Anlagen- und Instandhaltungsmanagement
Netz Kassel
Bertha-von-Suttner-Str. 21, 34131 Kassel

Ersatz für:
Ersatz durch:

3600.0101/12__Tkkz-F3554-01
DB-Plannummer

E	Erstellt:	31.10.2023	Hrizi
	Geprüft:	31.10.2023	Winkelbauer
	Freigegeben:		
		Datum	Name
		de	ohne

Planung:
Amberg Engineering AG
Trockenloostrasse 21
8105 Regensdorf - CH
Nachunternehmer:
SIGNON
SCHIENE. MOBILITÄT. ZUKUNFT.

Kabelzubehörplan Cu
F 3554 Bebra-Eichenberg
3600 Frankfurt (M) Hbf - Götingen km 166,520 -227,300
02 1-

Anlage 3.3.20

001	Einreichexemplar	SIGNON	27.01.2026
Index:	Änderungen bzw. Ergänzungen	Name:	Datum:

Gilt nur für die Ausschreibung

Prüfvermerke

AN-interne Qualitätsprüfung durchgeführt:
Ort, Datum, Unterschrift

Geo- und Tunnelbautechnisch: geprüft/genehmigt
Ort, Datum, Unterschrift

Zur Vorlage beim Prüfingenieur freigegeben:
Ort, Datum, Unterschrift

Prüfingenieur der Ausführungsplanung:

Genehmigung zur Ausführung:
Ort, Datum, Unterschrift

Gleichgestellt mit den Prüfexemplaren: geprüft/genehmigt
Ort, Datum, Unterschrift

Die Übereinstimmung mit der Ausführung bestätigt:
Für den Auftragnehmer Bau: Ort, Datum, Unterschrift
Für den Auftraggeber (Bü): Ort, Datum, Unterschrift

Freigabe der Ausführungsplanung:

Bauherr:
DB InfraGO
DB InfraGO AG
Regionalbereich Mitte
Anlagen- und Instandhaltungsmanagement Netz Kassel
V.IW-MI-M-KSL
Bertha-von-Suttner-Straße 21
34131 Kassel

Projektleitung:
DB InfraGO
DB InfraGO AG
Regionalbereich Mitte
Projektmanagement Tunnelbau
VI.-MI-K-T
Hahnstraße 49
60528 Frankfurt am Main

Planung:
AMBERG ENGINEERING
Amberg Engineering AG
Trockenloostrasse 21
8105 Regensdorf - CH
Nachunternehmer:
SIGNON
SCHIENE. MOBILITÄT. ZUKUNFT.
Berlin, 27.01.2026
Ort, Datum, Unterschrift

Bauausführung:
Ort, Datum, Unterschrift

Lageskizze (unmaßstäblich):

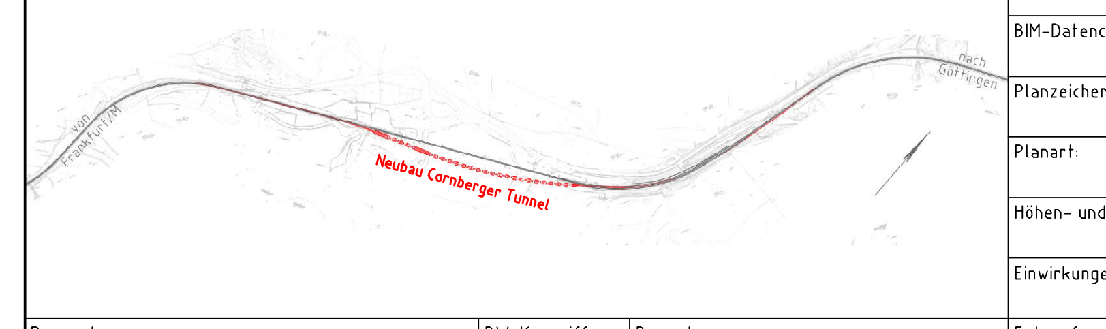

Projektnummer DB: U.0161122114645
BIM-Datencodierung:
Planzeichen: -
Planart: Ausschreibung
Höhen- und Koordinatensystem: DB-REF2016
Einwirkungen (Lastmodell):

Bauwerksnummer:	BW-Kennziffer:	Barcodenummer:	Entwurfsgeschwindigkeit:
3|6|0|0|✳|1|7|7|•|8|2|2|✳|3|4|2|1|0|0	1320		110 km/h

Strecke:	Streckenabschnitt:	Kilometer:
3600 / Frankfurt (Main) - Göttingen	km 176,000 bis km 180,950	km 166,520 - 227,300

ohne	Erstellt	27.01.2026	Hrizi
6	Geprüft	27.01.2026	Winkelbauer
	Freigegeben		
		Datum	Name
		de	

Neubau Cornberger Tunnel
Kabelzubehörplan Cu, Strecke 3600, km 166,520 -227,300
F 3554 Bebra-Eichenberg

001