


C:\Users\Pamelahauk\AppData\Local\Microsoft\OneDrive\OneDrive.exe / 428x788
24.03.2026 17:39 P:\mehauk @ 24x15 DBN_ Tk.ctb C:\Users\Pamelahauk\AppData\Local\Microsoft\OneDrive\OneDrive.exe / 428x788

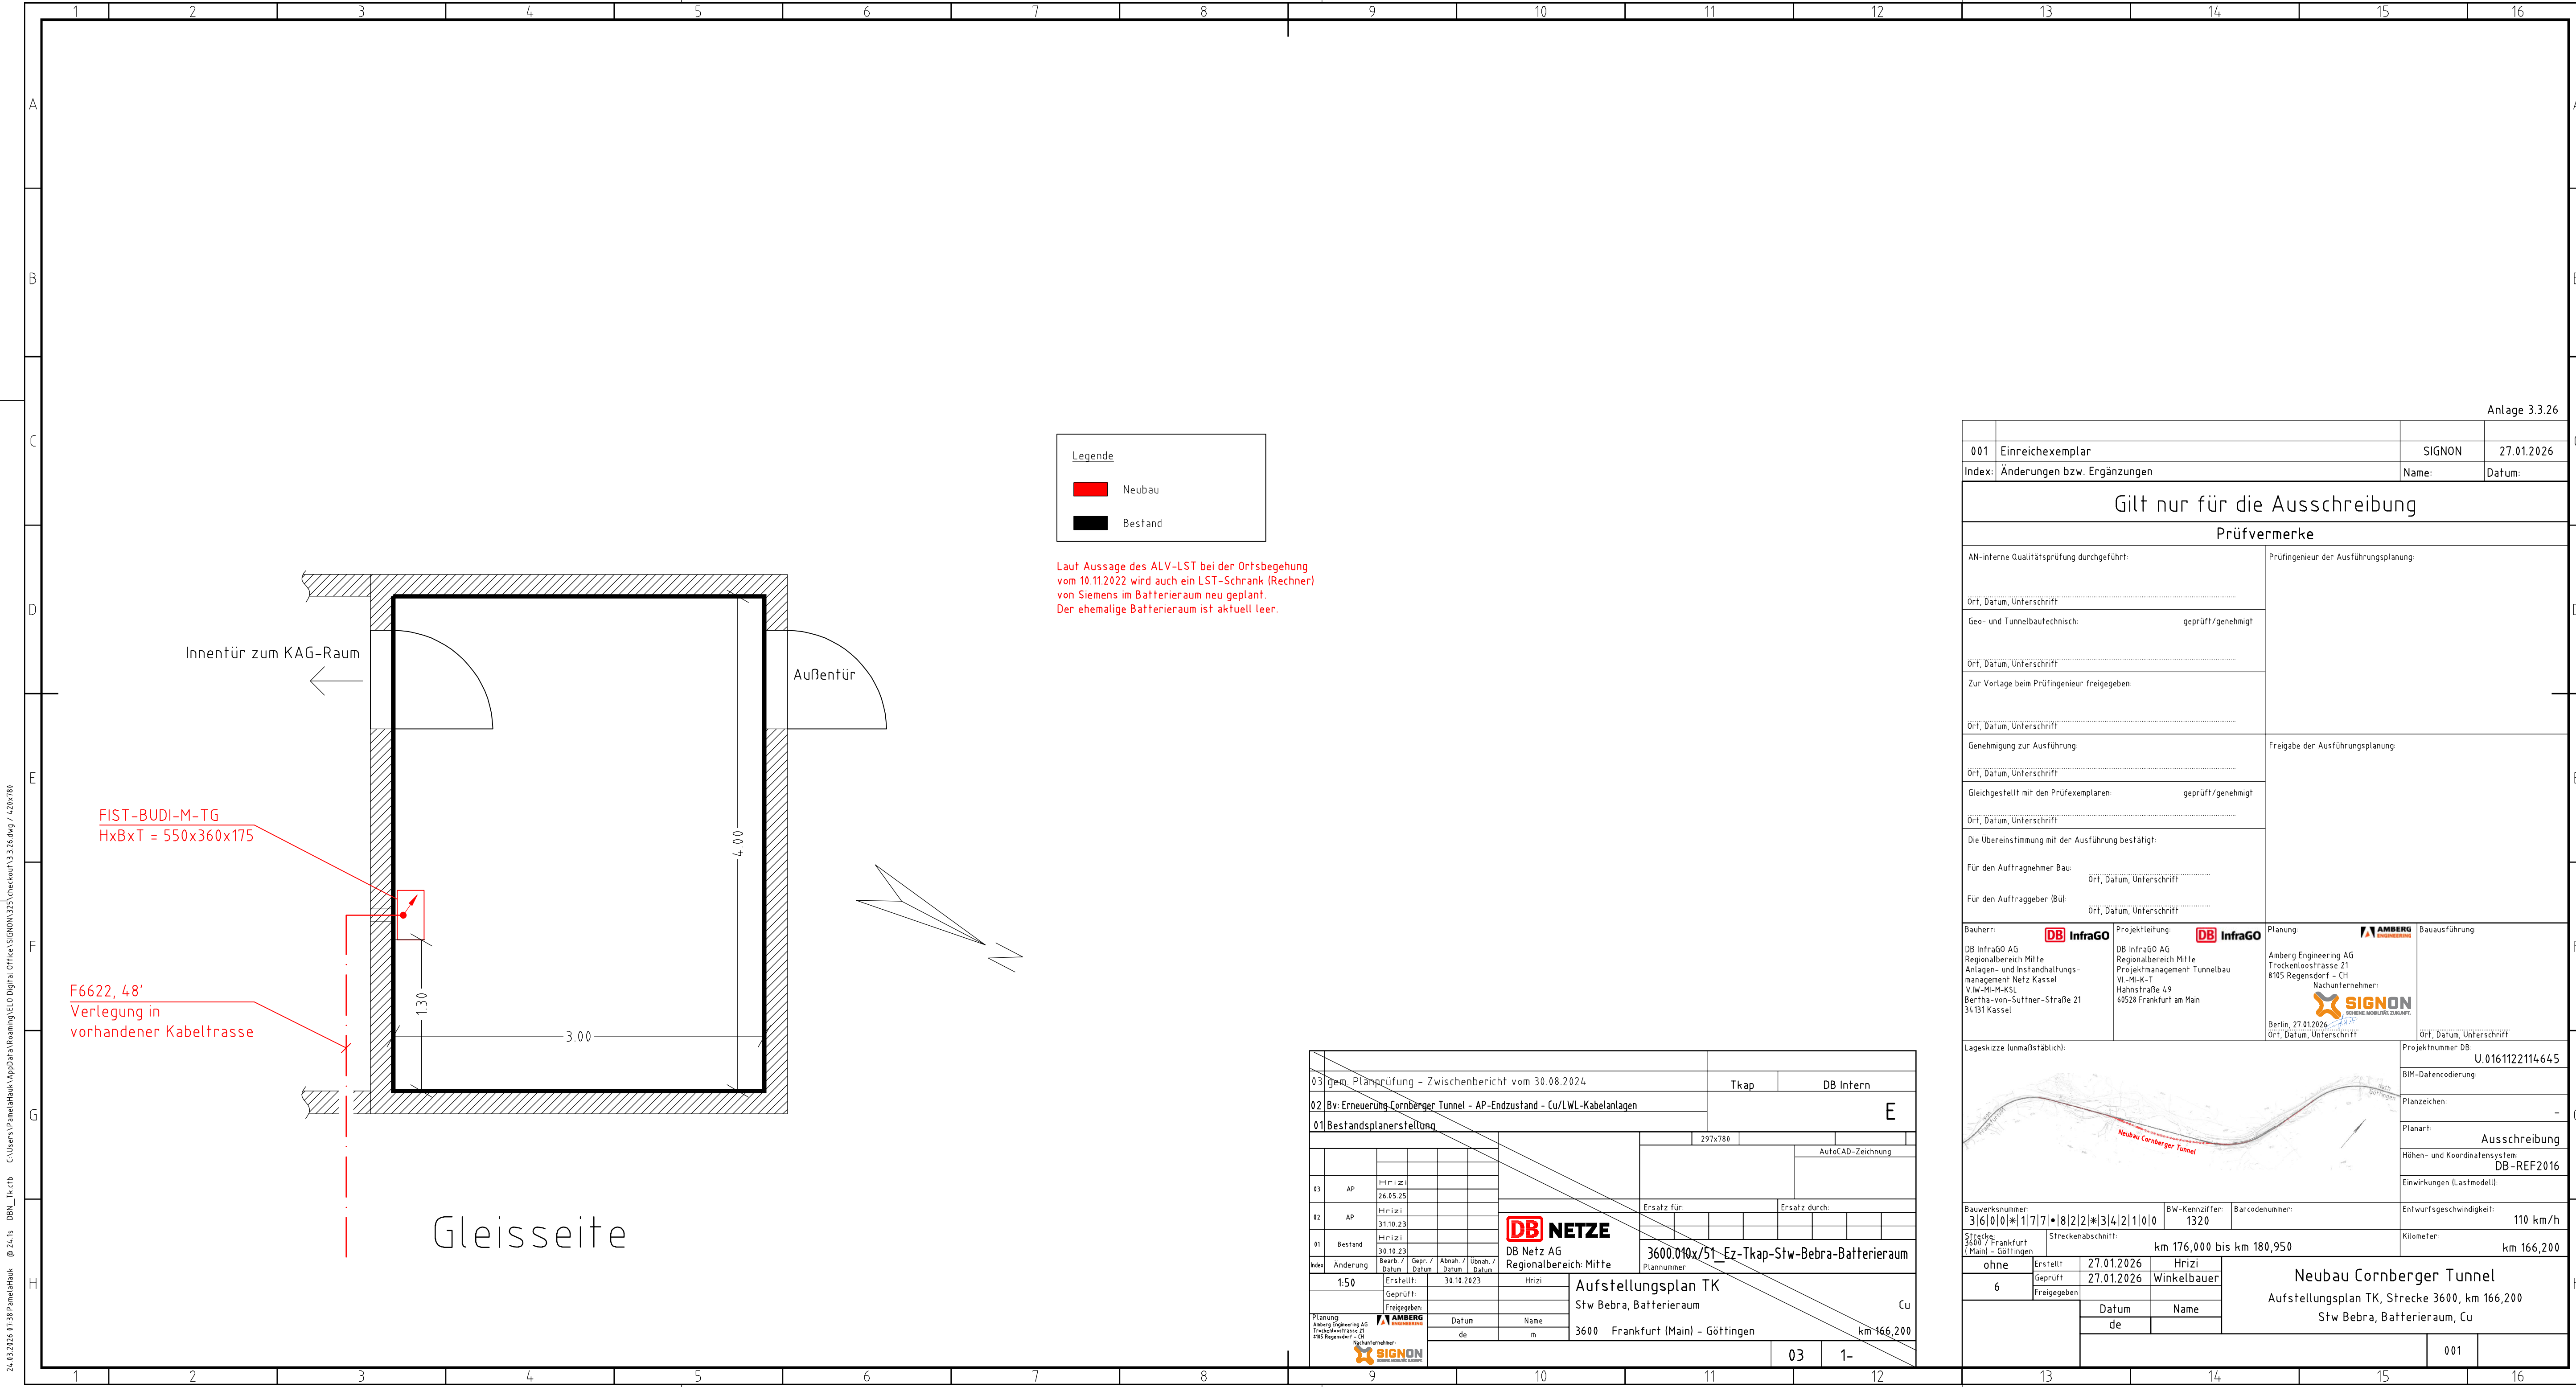

Legende	
■	Neubau
■	Bestand

Laut Aussage des ALV-LST bei der Ortsbegehung vom 10.11.2022 wird auch ein LST-Schrank (Rechner) von Siemens im Batterieraum neu geplant. Der ehemalige Batterieraum ist aktuell leer.

03 gem. Planprüfung - Zwischenbericht vom 30.08.2024						Tkap		DB Intern	
02 Bv: Erneuerung Cornberger Tunnel - AP-Endzustand - Cu/LWL-Kabelanlagen						E			
01 Bestandsplanerstellung						297x780		AutoCAD-Zeichnung	
03 AP Hzizi 26.05.25									
02 AP Hzizi 31.10.23						Ersatz für:		Ersatz durch:	
01 Bestand Hzizi 30.10.23									
									
DB Netz AG									
Hrizi									
3600.010x/51_Ez-Tkap-Stw-Bebra-Batterieraum									
Index Änderung Bearb./Datum Gepr./Datum Abnah./Datum Ubnah./Datum						Plannummer			
1:50									
Erstellt: 30.10.2023									
Geprüft:									
Freigegeben:									
Aufstellungsplan TK									
Stw Bebra, Batterieraum								Cu	
Datum Name									
de m						3600 Frankfurt (Main) - Göttingen		km 166,200	
Planung: Amberg Engineering AG									
Trockenloosstrasse 21									
8105 Regensdorf - CH									
Nachunternehmer:									
									
						03		1-	

Anlage 3.3.26

001	Einreichexemplar	SIGNON	27.01.2026
Index:	Änderungen bzw. Ergänzungen	Name:	Datum:
Gilt nur für die Ausschreibung			
Prüfvermerke			
AN-interne Qualitätsprüfung durchgeführt:		Prüfingenieur der Ausführungsplanung:	
Ort, Datum, Unterschrift:			
Geo- und Tunnelbautechnisch:		geprüft/ genehmigt	
Ort, Datum, Unterschrift:			
Zur Vorlage beim Prüfingenieur freigegeben:			
Ort, Datum, Unterschrift:			
Genehmigung zur Ausführung:		Freigabe der Ausführungsplanung:	
Ort, Datum, Unterschrift:			
Gleichgestellt mit den Prüfexemplaren:		geprüft/ genehmigt	
Ort, Datum, Unterschrift:			
Die Übereinstimmung mit der Ausführung bestätigt:			
Für den Auftragnehmer Bau:		Ort, Datum, Unterschrift:	
Für den Auftraggeber (Bü):		Ort, Datum, Unterschrift:	
Bauherr:	 DB InfraGO	Projektleitung:	 DB InfraGO
DB InfraGO AG Regionalbereich Mitte Anlagen- und Instandhaltungs- management Netz Kassel VjW-Mi-M-KSL Bertha-von-Suttner-Straße 21 34131 Kassel		DB InfraGO AG Regionalbereich Mitte Projektmanagement Tunnelbau VI-Ms-K-T Hahnstraße 49 60528 Frankfurt am Main	
		Planung:	 AMBERG Engineering AG Trockenloosstrasse 21 8105 Regensdorf - CH Nachunternehmer:  SIGNON SICHERE MOBILITÄT. ZUKUNFT. Berlin, 27.01.2026 Ort, Datum, Unterschrift:
			Bauausführung: <