
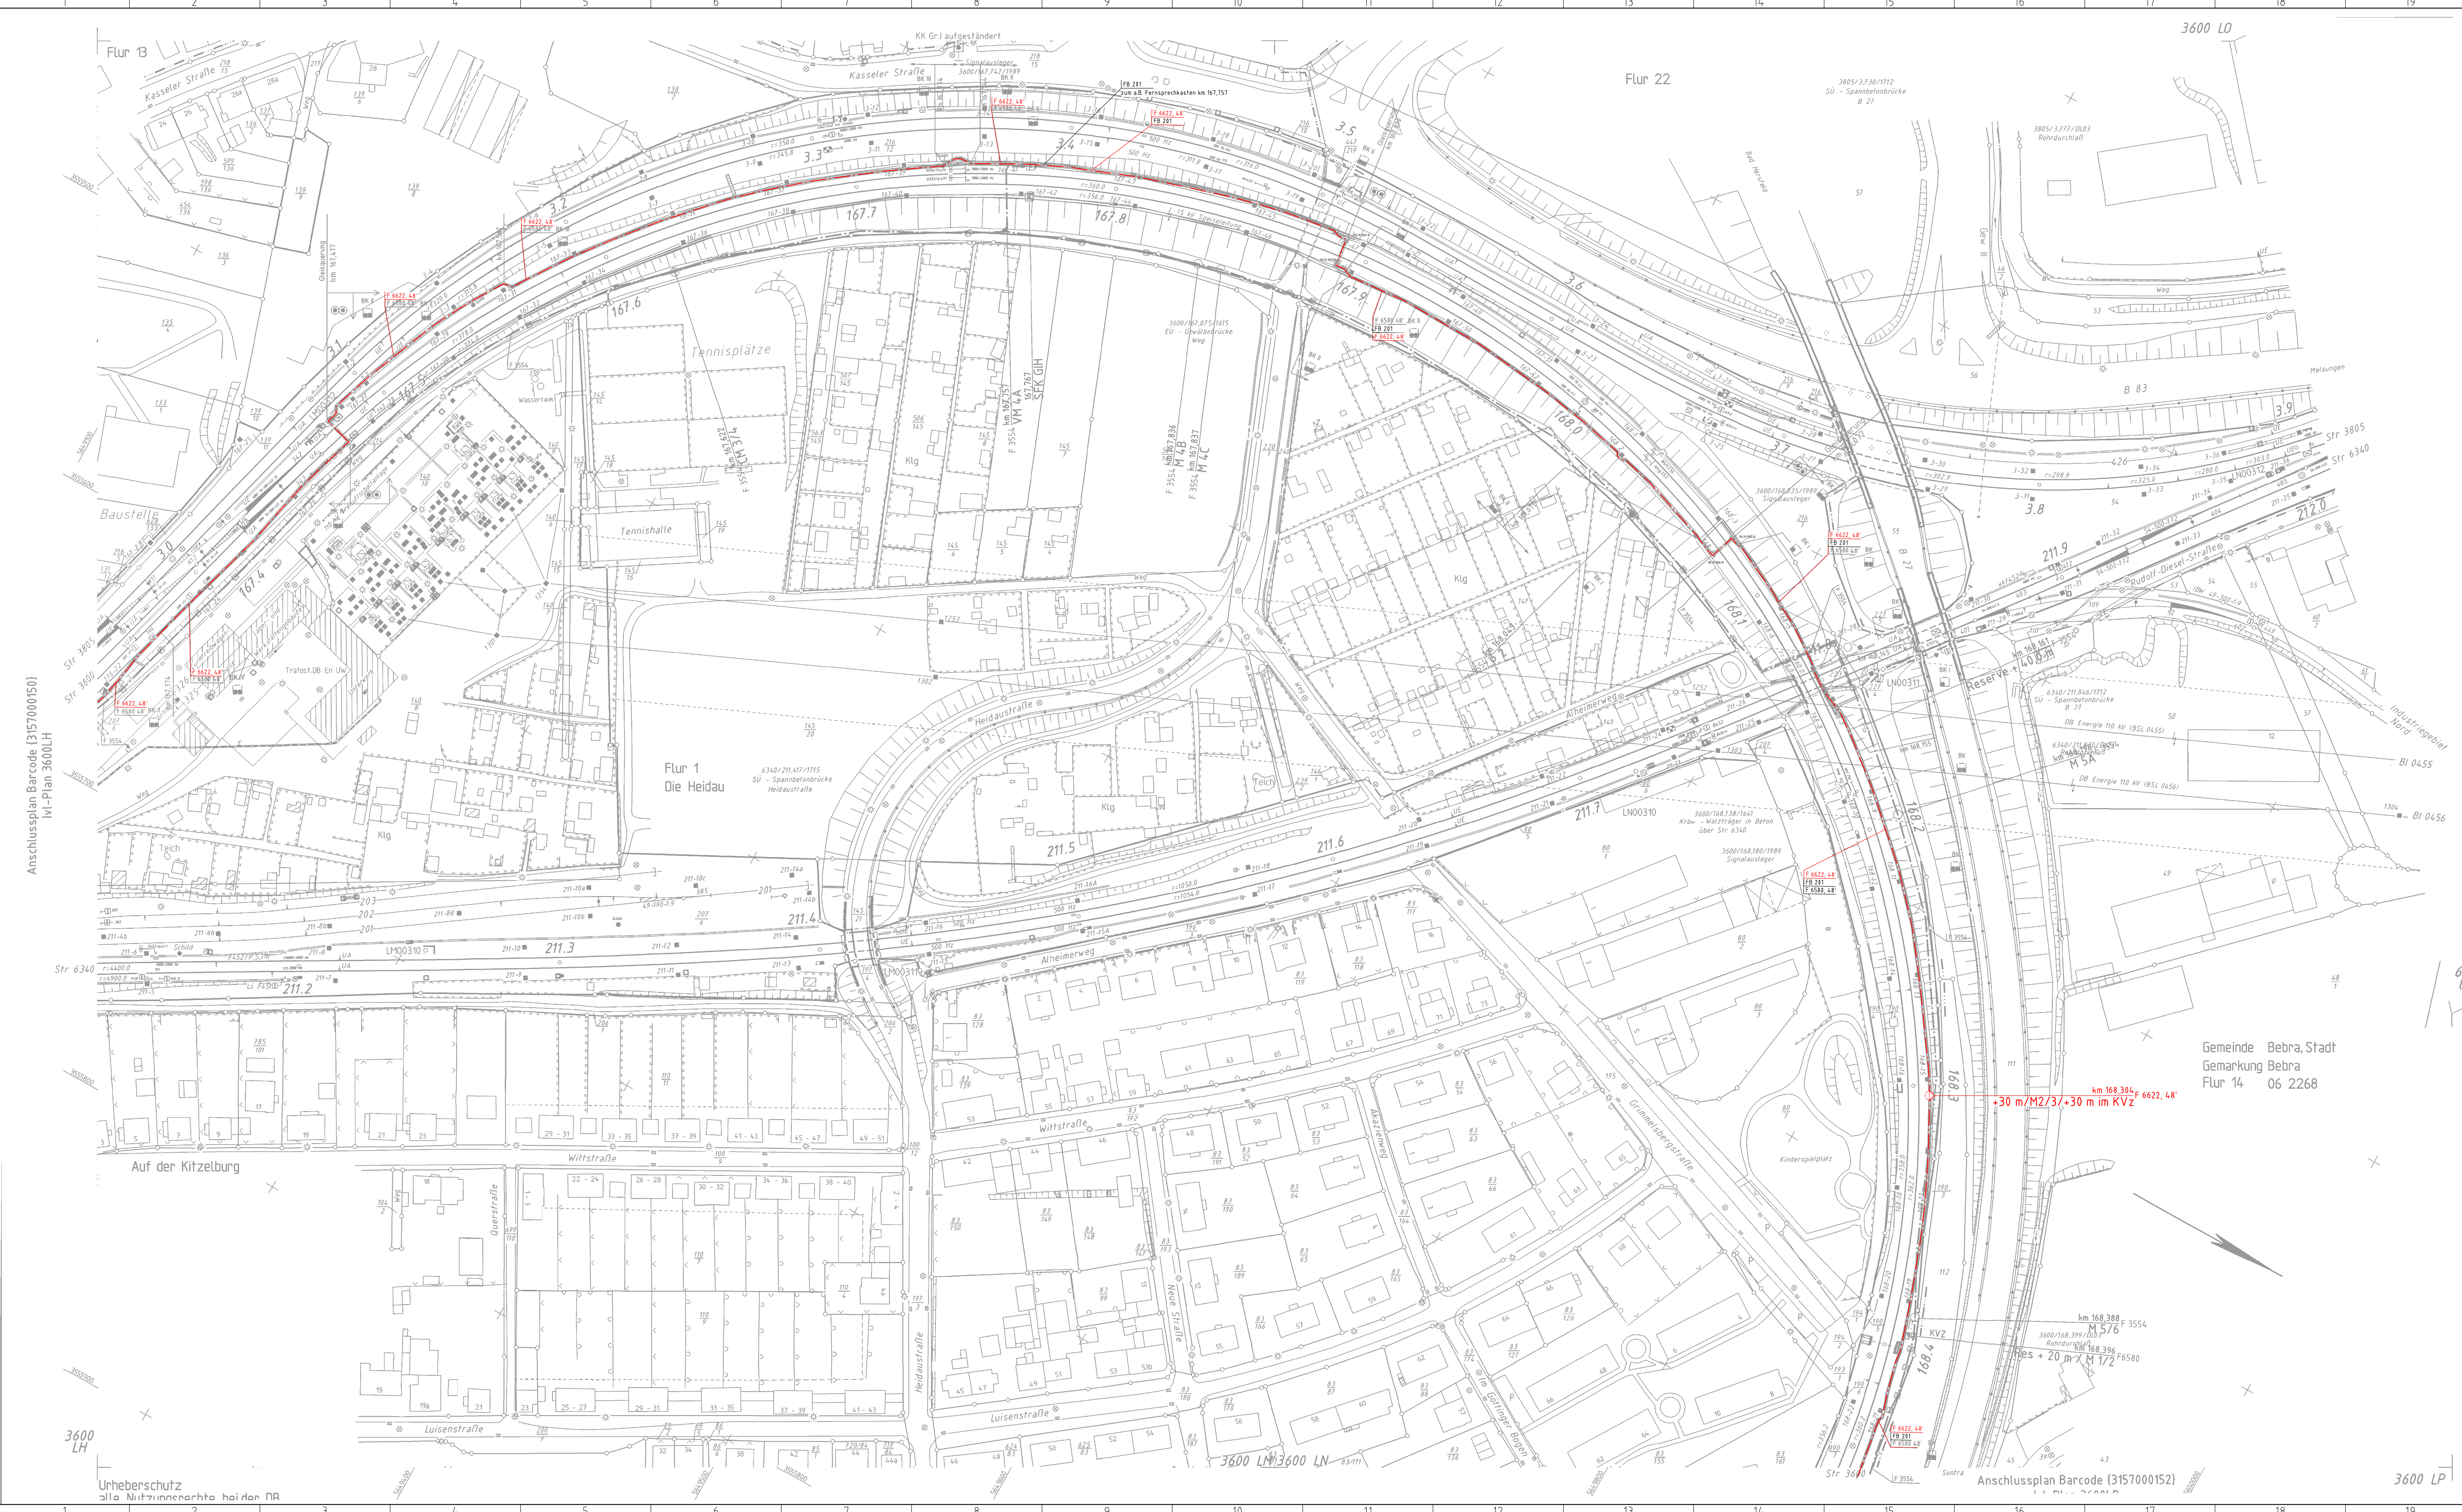
 
 
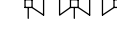
 
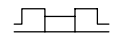


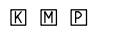

Legende			
	Neubau		
	Rückbau		
	Bestand		
	Kabel in Erdverlegung		Fernsprechtäule, Fernsprechkasten
	Kabel in Trogverlegung		BFMA Außensprechstelle
	Kabel in Rohrverlegung		Videokamera
	Luftkabel		Lautsprecher
	Schieneufußkabel		Endverschluss
	Muffenbausatz		Überführungsendverschluss
	Mehrlängenausatz		KVZ / klimatisierter Außenschrank
	Kabelreserve		Funkmast
	Kabelschacht		Schalthaus
	Kabelmerks fein		Messschwelle HOA/FBDA
	Kabelmarker		Uhr
	Muffe		Fahrgastinformationsanlage (Fahrtfrüchungsanzeiger)
	Abzweigermuffe / Verbindungsabzweigermuffe		Fahrausweisautomat
	Kondensatormuffe		Fahrausweisentwerfer
	Pupinmuffe / Ergänzungnetzwerk		Kunststoff-Kabelkanal
	Fehlermuffe / Regeneratormuffe		
	Glasfasermuffe in PIST - Technik mit vorbereiteten Abzweig / mit Abzweig		Muffe / Reserve im DuoTrack-Kabel

03	F 6622	LWL 4x12 E9/125	Stütze "B" - Basa-Bebra-Technische Hilfe E9/125/20.07.2017	E	X	DB Netz	
02	F 6580	48"	Basa-Bebra - Bebenroth Tunnel	Bestand	X	DB Netz	03 Gew
01	F 3554	62"	Stw Eichenberg - Basa-Bebra	Bestand	X	DB Netz	02 Br
Irf. Nr.	Kabel-Nr.	Kabeltyp	Bemerkung	Kabelstrecke	Planungs- zustand	Sichtbar- keit	Eigentümer




Prüfung - Zwischenbericht vom 30.08.2024.			Ttkk DB Intern	
Prüfung Carlsberg Tunnel - AP-Endzustand-Gu/LWL-Kabelanlagen			(3157000229) E	
Neubau P D581 in Abschnitt Baa Bebra - Baa Eichenberg			50 x 1554	
14.04.18 26.05.20 10.06.20 31.07.20 31.08.20			AuftrAG: Technik	
Ersatz für:			Ersatz durch:	
DB NETZE DB Netz AG Regionalbereich Mitte			3600_01_ / 01_LM_Endzustand Projektvertrag	
Erstellung Geprüft Freigegeben			Mangelan TK 3600 Frankfurt (M) - Göttingen 165.326 - 168.649 Br Bebra Umkleideraum	
Datum		Name	FBU	
de		am	03 01-	
25.08.24			26	
27			27	

001	Einreichexemplar	SIGNON	27.01.
Index:	Änderungen bzw. Ergänzungen	Name:	Datum:
Gilt nur für die Ausschreibung			
Prüfmerke			
AK-Interne Qualitätsprüfung durchgeführt:		Prüfungsergebnis der Ausführungsplanung	
Ort: Datum, Unterschrift			
Ges.- und Tunnelbauteiltschicht	geprüft/geeignet!		
Ort: Datum, Unterschrift			
Zur Vorlage beim Prüfingenieur freigegeben			
Ort: Datum, Unterschrift			
Genehmigung zur Ausführung		Freigabe der Ausführungsplanung	
Ort: Datum, Unterschrift			
Gleichgestellt mit den Prüfzeugnissen	geprüft/geeignet!		
Ort: Datum, Unterschrift			
Die Übereinstimmung mit der Ausführung bestätigt			
Für den Auftraggeber Bau:		Ort: Datum, Unterschrift	
Für den Auftraggeber BÜ:		Ort: Datum, Unterschrift	
DE Nachunternehmer: SIGNON Berlin, 27.01.2026 Ort: Datum, Unterschrift
Lagezeichn. (unvollst. Abbild.)		Ort: Datum, Unterschrift U.0161122	
		BM-Dateneingabe: Platzzeichen: Planart: Höhen- und Koordinatenystem: Erläuterungen (Leitendend): DB-R	
Bauelementnummer: Streckenkilometer: 110,00 bis 110,00		Entwurfsschwindigkeit: Minuten: km 167,346 - 110	
BW-Kontrollfeld: 1320		Barcodenummer:	
km 176,000 bis km 180,950			
1-1000		Neubau Cornberger Tunnel	
6		Lageplan TK, Strecke 3600, km 167,346 - 168,445	
Datum		BF Regina Umlander, FBÜ	
de			
001			