


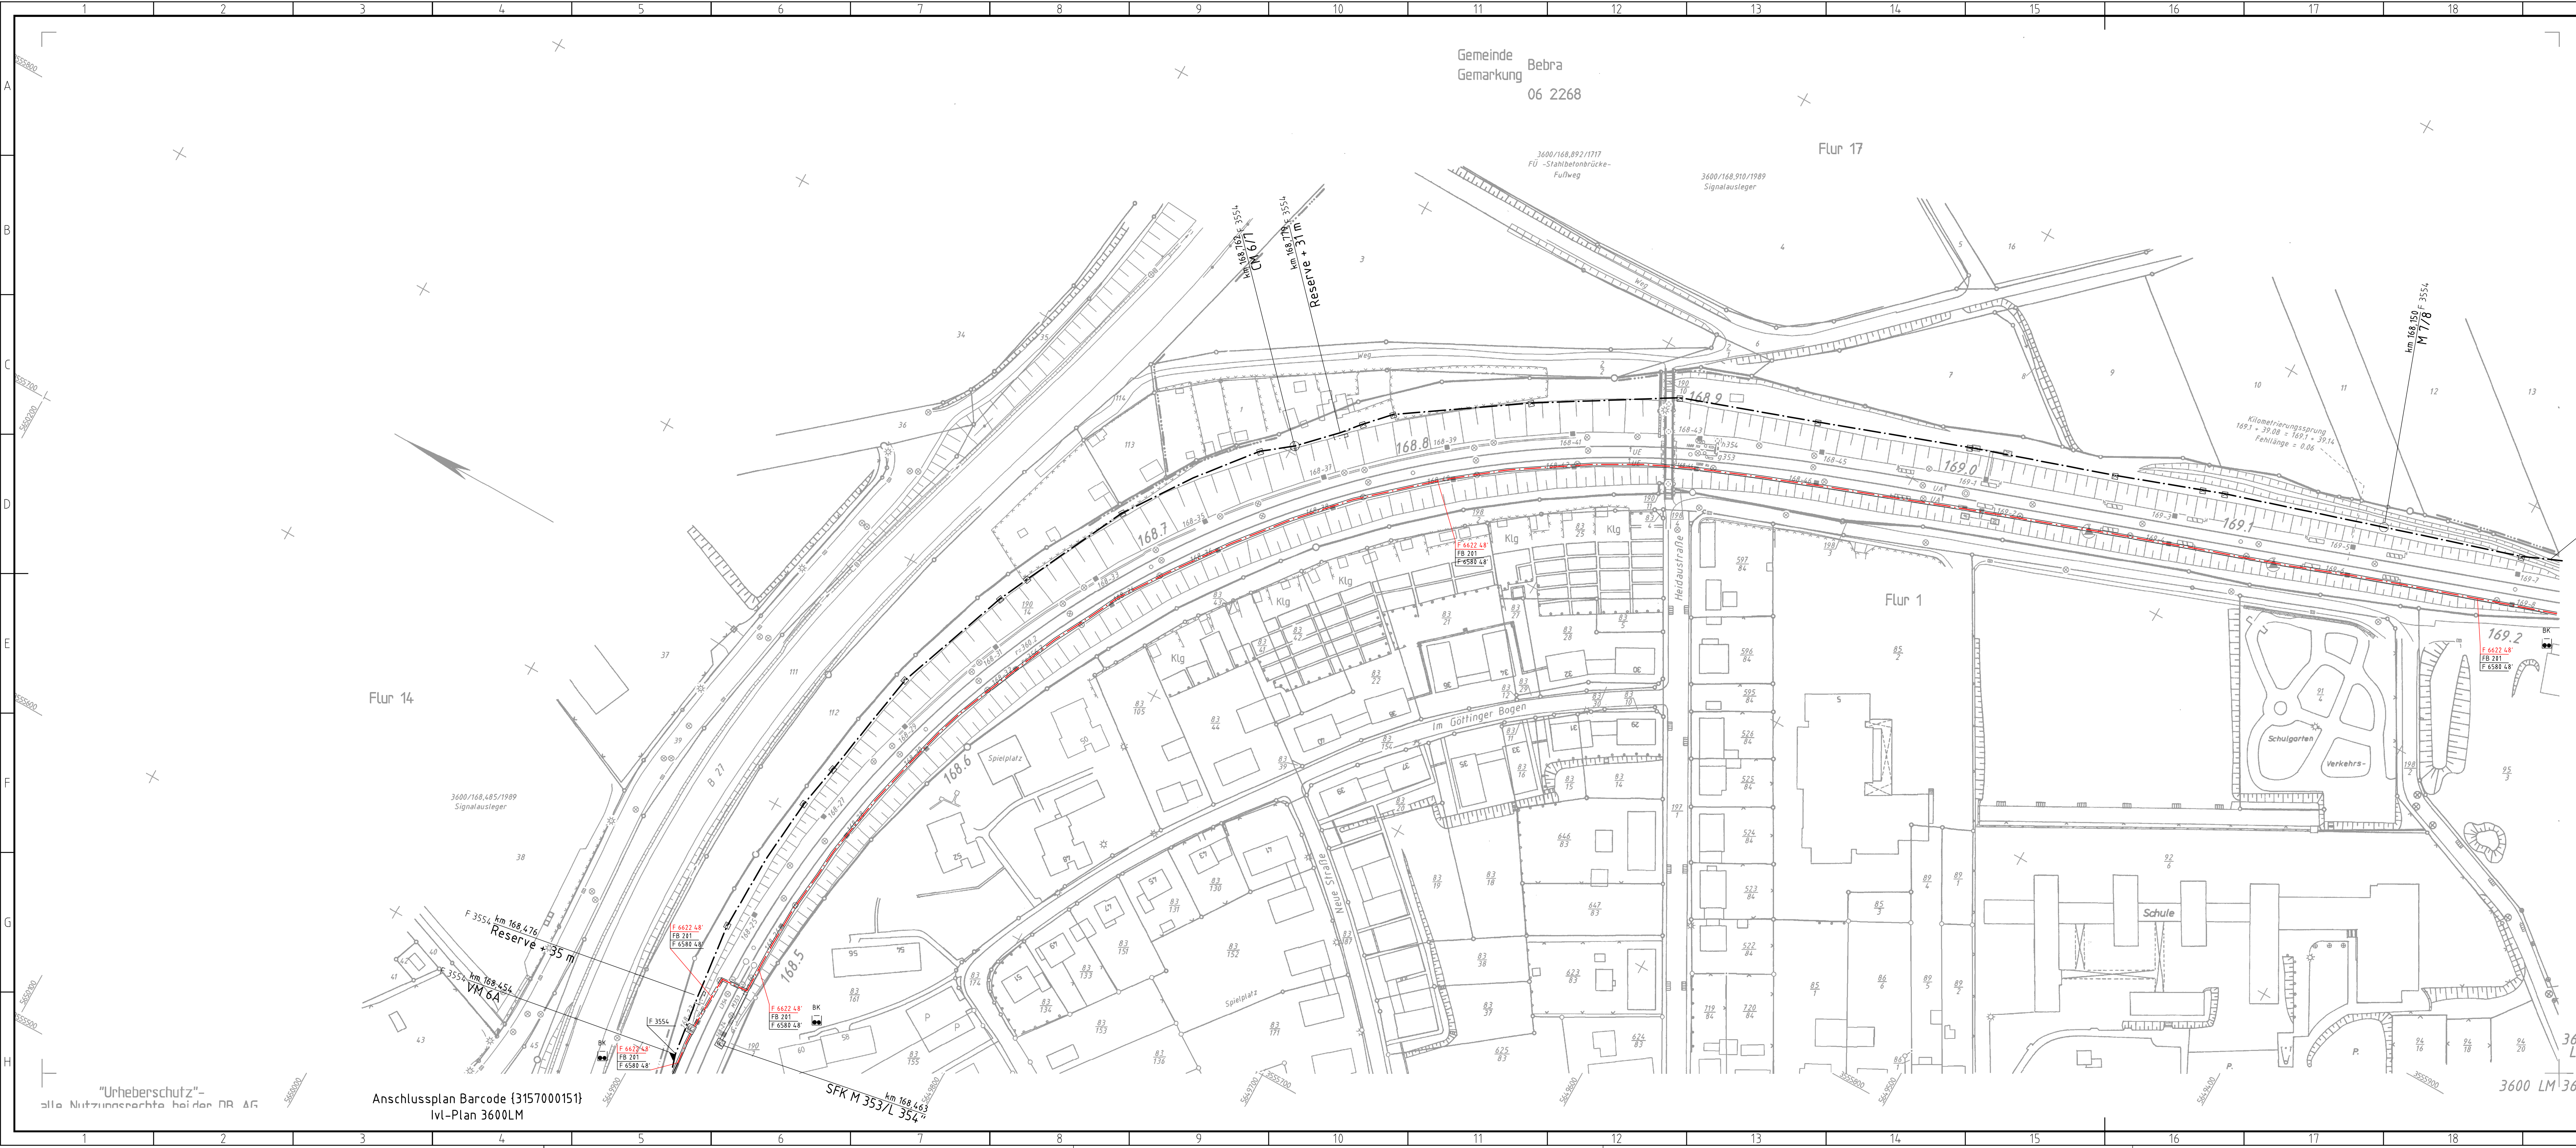

Legende	
	Kabel in Erdverlegung
	Kabel in Trögverlegung
	Kabel in Rohrverlegung
	Luftkabel
	Schienenfußkabel
	Muffenbausatz
	Mehrlängenbausatz
	Kabelreserve
	Kabelschacht
	Kabelmarkier
	Muffe
	Abzweigmuffe / Verbindungszweigmuffe
	Kondensatormuffe
	Pupinspule / Ergänzungsnetzwerk
	Fehlermuffe / Regeneratormuffe
	Glasfasermuffe in FIST-Technik mit vorbereiteten Abzweig / mit Abzweig
	Fernsprechsäule, Fernsprechkasten
	BFMA Außensprechstelle
	Videokamera
	Lautsprecher
	Endverschluss
	Überführungsendverschluss
	KVz / klimatisierter Außenschrank
	Funkmast
	Schallhaus
	Messschwelle HOA/FBOA
	Uhr
	Fahrtgeleitungsanlage (Fahrtrichtungsanzeiger)
	Fahrausweisautomat
	Fahrausweisentwerter
	Neubau
	Bestand
	Rückbau
	Muffe / Reserve im DuoTrack-Kabel

Hinweise gelten für alle Lagepläne:
-Die außer Betrieb gesetzten erdverlegten Kabel verbleiben in Ihrer Erdkabeltrasse. Die Erdkabel sind in diesen Fällen beidseitig zu verkapfen. Es ist zu beachten, dass erdverlegte Kabel i.d.R. aufwandsbedingt nur an den Austrittsstellen bis 30cm Tiefe zurückgebaut werden. Die übrigen Kabelabschnitte verbleiben in Erde und sind zu verkapfen. Bei der Bestandsplanerstellung sind sie als außer Betrieb zu kennzeichnen. Die aufgelassenen Kabel in Trögen und Rohrleitungen sind dagegen vollständig zurückzubauen.

-Im Rahmen der Erstellung der Bestandsdokumentation sind die alten IVL-Pläne durch die neuen zu ersetzen, die den endgültig eingetragenen KTB enthalten.
Da die KTB-Lagepläne der neuen Kabeltrasse nur mit großem Aufwand in den TK-Lageplänen eingetragen werden können, wurden lediglich die neuen Kabelwege in den TK-Lageplänen dargestellt. Die aktuellen KTB-Lagepläne sind bei Bedarf zur Information von DB-PL anzufragen.

Anschlussplan Barcode (3157000169)
IvL-Plan 3600LQ

03	F 6622	LWL 4x12 E9/125	Strecke "B" Basa Bebra-Technische Gel. ESTW-1 (Ordnung)	E	X	DB Netz
02	F 6580	L 8"	LWL Basa Bebra - Beberoth Tunnel	Bestand	X	DB Netz
01	F 3554	62"	Cu Stw Eichenberg - Basa Bebra	Bestand	X	DB Netz
Id. Nr.	Kabel-Nr.	Kabeltyp	Bemerkung	Kabelstrecke	Planungs-zustand	Sichtbar-keit
						Eigentümer

 0 1 1 1 0 0 1 0 0 0		 NETZE Regio Mitte Energieversorgungsunternehmen		IvL 3600 LP	
		Bearb. 01.11.2006		Name	
		Gepr. 01.11.2006		St. 3550	
		Norm. 12.11.2006		Sonderfall (H) mit - Göttingen	
		Hrsg. 12.11.2006		km 168,4 - 169,1	
		Hrsg. 12.11.2006		km 169,1 - 169,2	
		Hrsg. 12.11.2006		km 169,2 - 169,3	
		Hrsg. 12.11.2006		km 169,3 - 169,4	
		Hrsg. 12.11.2006		km 169,4 - 169,5	
		Hrsg. 12.11.2006		km 169,5 - 169,6	
		Hrsg. 12.11.2006		km 169,6 - 169,7	
		Hrsg. 12.11.2006		km 169,7 - 169,8	
		Hrsg. 12.11.2006		km 169,8 - 169,9	
		Hrsg. 12.11.2006		km 169,9 - 170,0	
		Hrsg. 12.11.2006		km 170,0 - 170,1	
		Hrsg. 12.11.2006		km 170,1 - 170,2	
		Hrsg. 12.11.2006		km 170,2 - 170,3	
		Hrsg. 12.11.2006		km 170,3 - 170,4	
		Hrsg. 12.11.2006		km 170,4 - 170,5	
		Hrsg. 12.11.2006		km 170,5 - 170,6	
		Hrsg. 12.11.2006		km 170,6 - 170,7	
		Hrsg. 12.11.2006		km 170,7 - 170,8	
		Hrsg. 12.11.2006		km 170,8 - 170,9	
		Hrsg. 12.11.2006		km 170,9 - 171,0	
		Hrsg. 12.11.2006		km 171,0 - 171,1	
		Hrsg. 12.11.2006		km 171,1 - 171,2	
		Hrsg. 12.11.2006		km 171,2 - 171,3	
		Hrsg. 12.11.2006		km 171,3 - 171,4	
		Hrsg. 12.11.2006		km 171,4 - 171,5	
		Hrsg. 12.11.2006		km 171,5 - 171,6	
		Hrsg. 12.11.2006		km 171,6 - 171,7	
		Hrsg. 12.11.2006		km 171,7 - 171,8	
		Hrsg. 12.11.2006		km 171,8 - 171,9	
		Hrsg. 12.11.2006		km 187,3 - 187,4	
		Hrsg. 12.11.2006		km 187,4 - 187,5	
		Hrsg. 12.11.2006		km 187,5 - 187,6	
		Hrsg. 12.11.2006		km 187,6 - 187,7	
		Hrsg. 12.11.2006		km 187,7 - 187,8	
		Hrsg. 12.11.2006		km 187	