


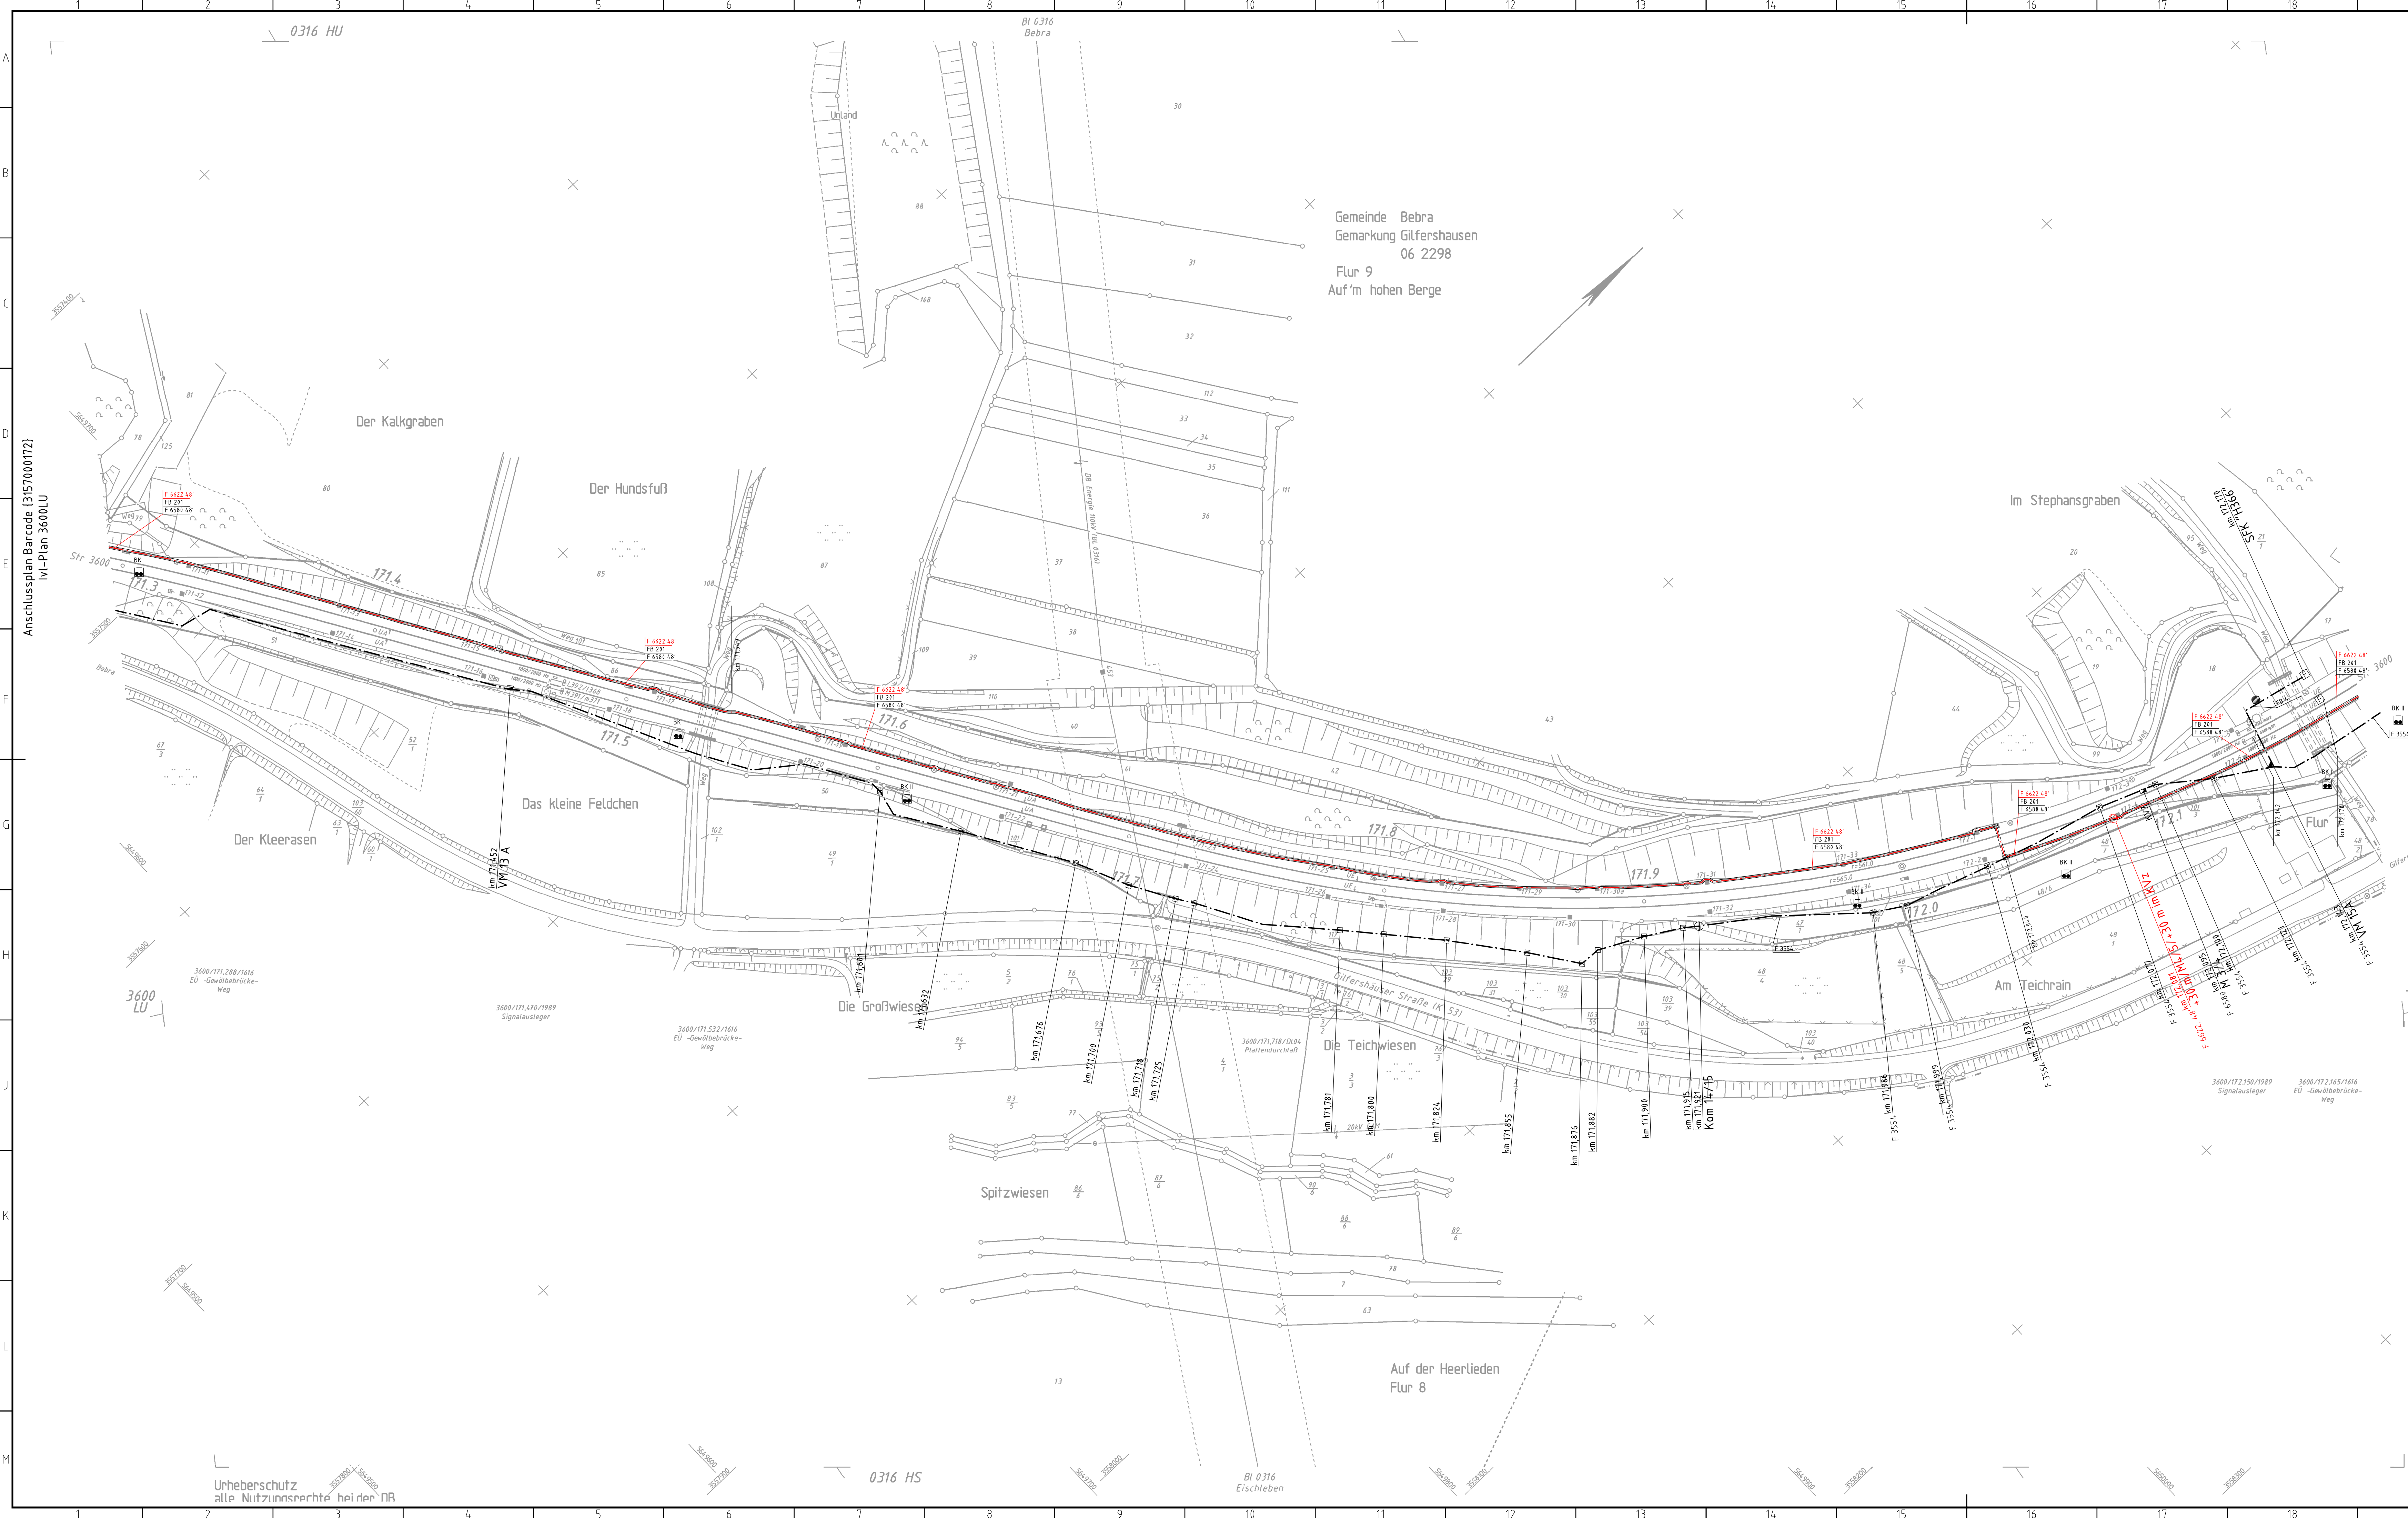

Legende	
	Kabel in Erdverlegung
	Kabel in Trogverlegung
	Kabel in Rohrverlegung
	Luftkabel
	Schienenfußkabel
	Muffenbausatz
	Mehrlängenbausatz
	Kabelreserve
	Kabelschacht
	Kabelmarker
	Muffe
	Abzweigmuffe / Verbindung abzweigmuffe
	Kondensatormuffe
	Pupinspule / Ergänzungnetzwerk
	Fehlermuffe / Regeneratormuffe
	Glasfasermuffe in FIST-Technik mit vorbereiteten Abzweig / mit Abzweig
	Fernsprechsäule, Fernsprechkasten
	BFMA Außensprechstelle
	Videokamera
	Lautsprecher
	Endverschluss
	Überführungsendverschluss
	KV2 / klimatisierter Außenschrank
	Funkmast
	Schaltmast
	Messschwellen HDA/FBOA
	Uhr
	Fahrgastinformationsanlage (Fahrrichtungsanzeiger)
	Fahrausweisautomat
	Fahrausweisentwerter
	Neubau
	Rückbau
	Muffe / Reserve im DuoTrack-Kabel

Hinweise gelten für alle Lagepläne:
-Die außer Betrieb gesetzten ertverlegten Kabel verbleiben in ihrer Erdkabeltrasse. Die Erdkabel sind in diesen Fällen teilweise zu verknappen. Es ist zu beachten, dass ertverlegte Kabel idR aufwandbedingt nur an den Austrittsstellen bis 30cm Tiefe zurückgebaut werden. Die übrigen Kabelabschnitte verbleiben in Erde und sind zu verknappen. Bei der Bestandsplanerstellung sind sie als außer Betrieb zu kennzeichnen. Die aufgelassenen Kabel in Trägen und Rohrtrassen sind dagegen vollständig zurückzubauen.
-Im Rahmen der Erstellung der Bestandsdokumentation sind die alten IVL-Pläne durch die neuen zu ersetzen, die den endgültig eingetragenen KTB enthalten.
Da die KTB-Lagepläne der neuen Kabeltrasse nur mit großem Aufwand in den TK-Lageplänen eingefügt werden können, wurden lediglich die neuen Kabelwege in den TK-Lageplänen dargestellt. Die aktuellen KTB-Lagepläne sind bei Bedarf zur Information von DB-PL anzufordern.

03	F 6622	LWL 4x12 E9/125		Stabsch 20' Bauweise: Inbetriebnahme bis E9/125 (Gomburg)	E	X	DB Netz
02	F 6580	48"	LWL	Basa Bebra - Bebenroth Tunnel	Bestand	X	DB Netz
01	F 3554	62"	Cu	Stw Eichenberg - Basa Bebra	Bestand	X	DB Netz
17d. Nr.	Kabel-Nr.	Kabeltyp	Bemerkung	Kabelstrecke	Planungs- zustand	Sichtbar- heit	Eigentümer



Blatt 1

1

1

03: gem. Planung - Zwischenbericht vom 30.08.2024

02: Bv Erneuerung Cornberger Tunnel - AP-Endzustand - Cu/LWL-Kabelanlagen

01: KI-S02 Neubau F 9540 im Abschnitt Basa Bebra - Basa Eichenberg


E

500 x 1000

Ausf. d. Zeichnung

01 AP

02 AP

03 KI-S02

1: 1000

2: 1000

3: 1000

1: 1000

2: 1000

3: 1000

DB InfraGo AG


















001 Einreichexemplar

Index: Änderungen bzw. Ergänzungen

SIGNON

27.01.2026

Gilt nur für die Ausschreibung

Prüfermerke

AN-interne Qualitätprüfung durchgeführt

Prüfermerke der Ausführungsplanung

Grü. Datum, Unterschrift

Ge- und Tunnelbauteil

geprüft/ genehmigt

Grü. Datum, Unterschrift

Zur Vorlage beim Prüfingenieur freigegeben

Grü. Datum, Unterschrift

Genehmigung zur Ausführung

Grü. Datum, Unterschrift

Gleichgestellt mit den Prüfingenieur

Grü. Datum, Unterschrift

Die Überwachung mit der Ausführung bestätigt

Für den Auftraggeber Bau

Grü. Datum, Unterschrift

Für den Auftraggeber Bau

Grü. Datum, Unterschrift

Buchen:












































Urheberschutz
alle Nutzungsrechte bei der DR