



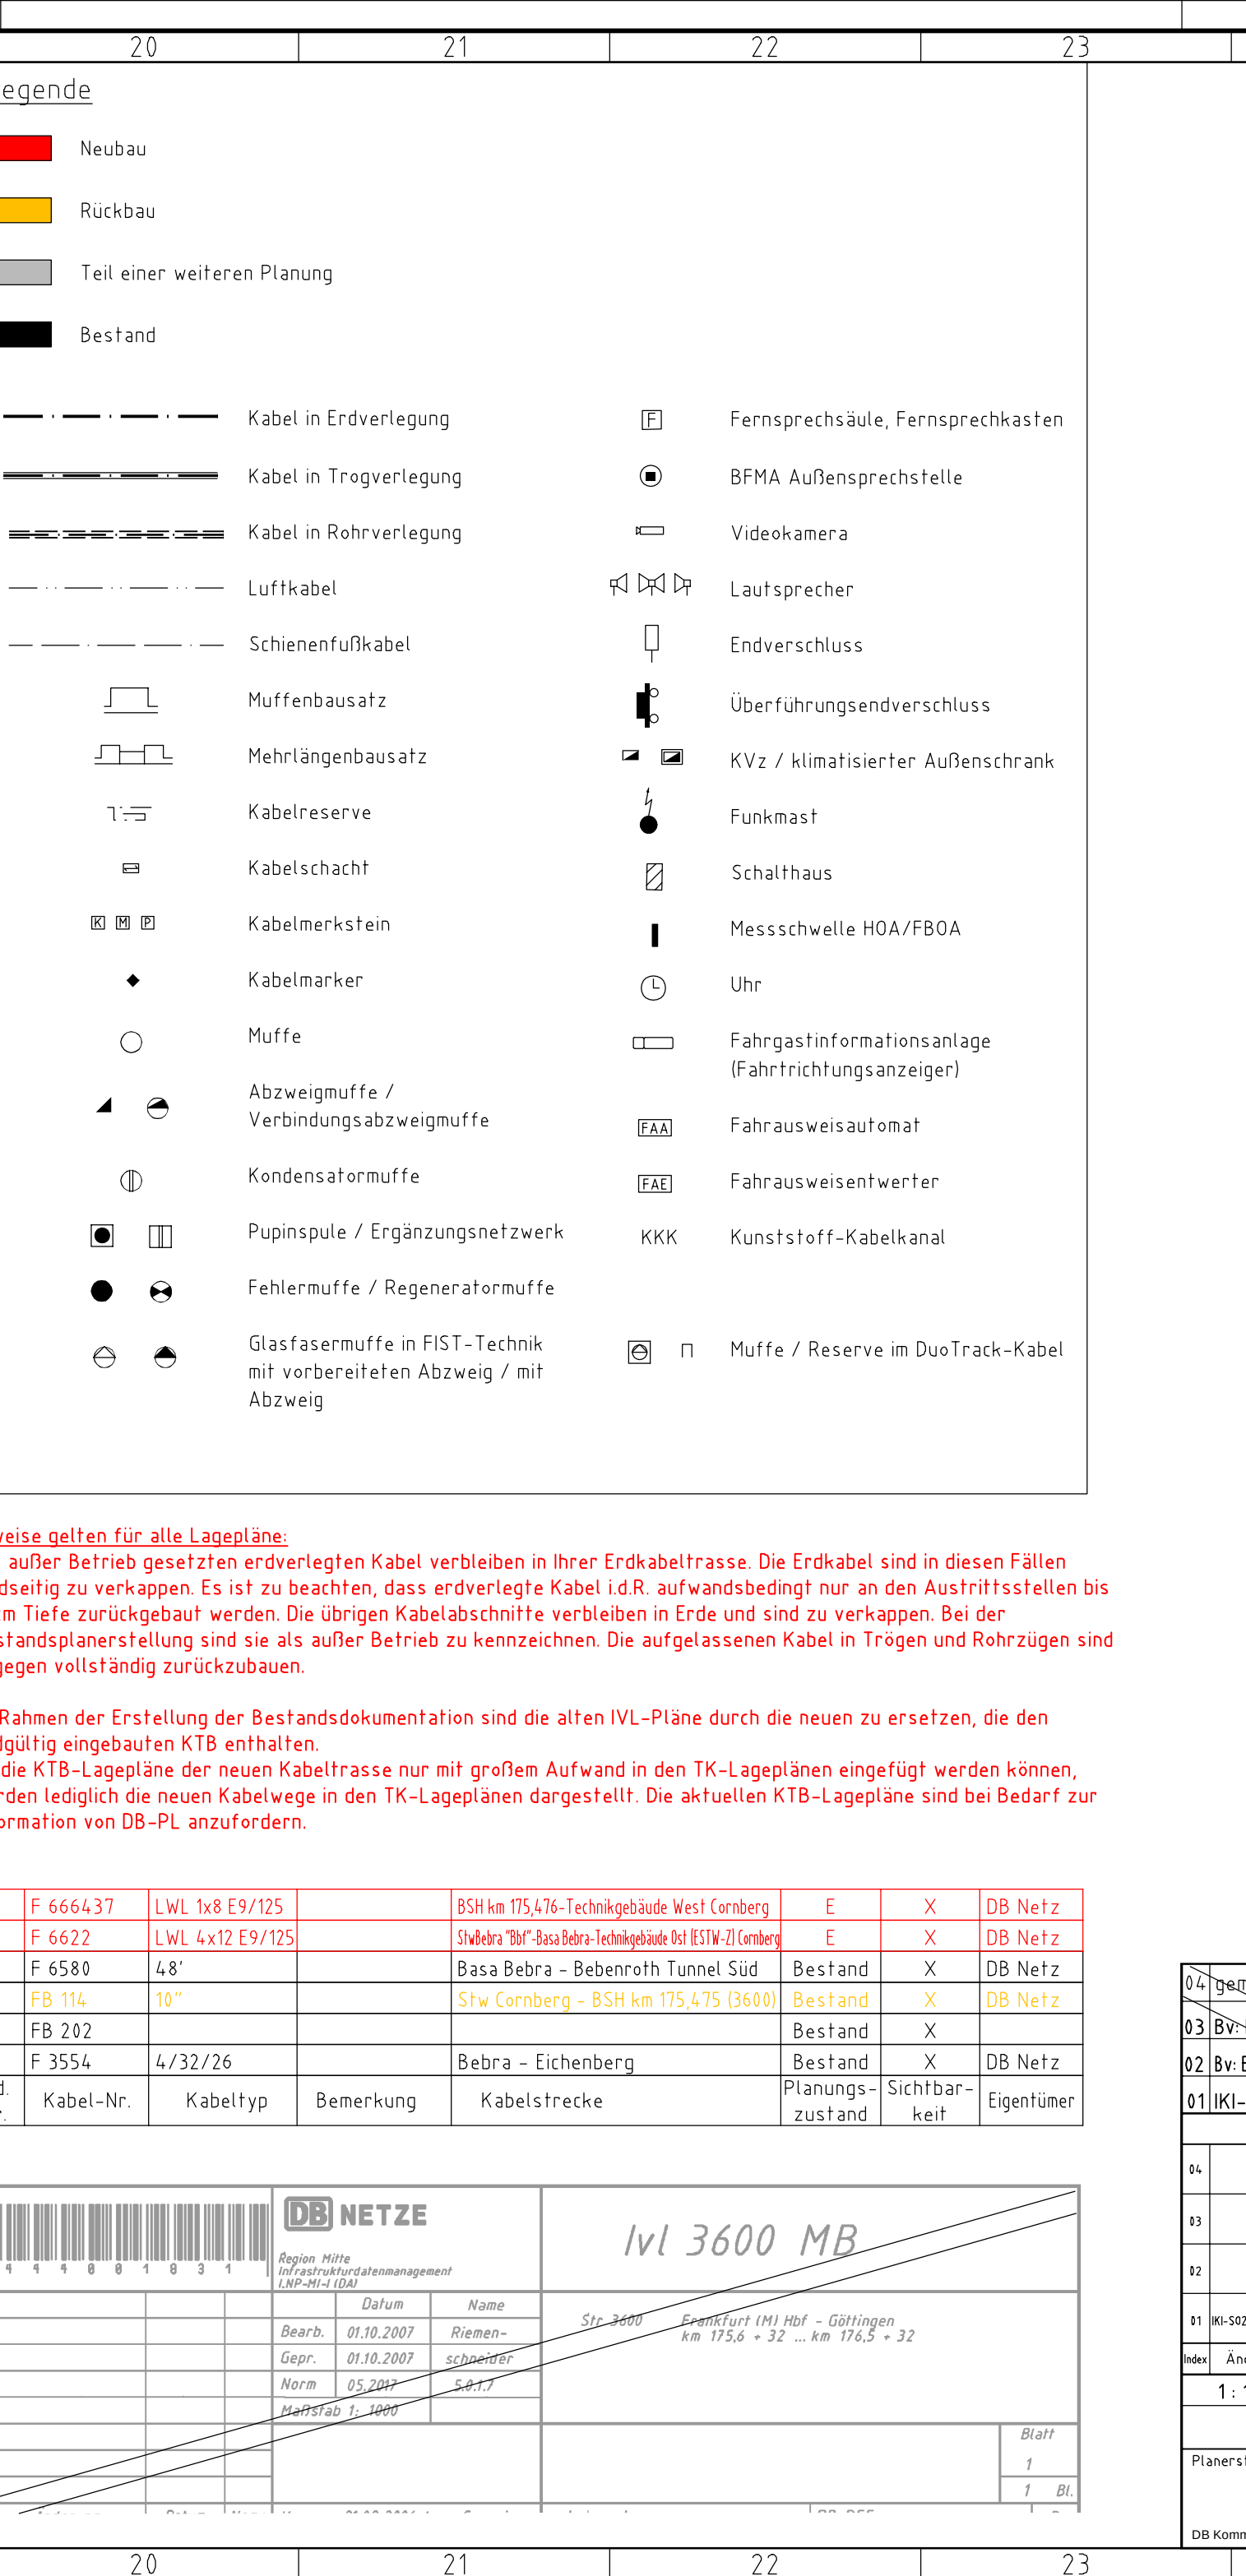

	Datum	Name	Str. 3600	

-Kabelanlagen		Tkik	DB Intern
LWL-Kabelanlagen		{3157000179} E	
Eichenberg		429x1331	
		AutoCAD-Zeichnung	
Ersatz für		Ersatz durch	
3600_010x/01_MB			
Platznummer			
Lageplan TK		175,632 - 176,532	
Frankfurt (M) Hbf - Gottingen			
04		01-	

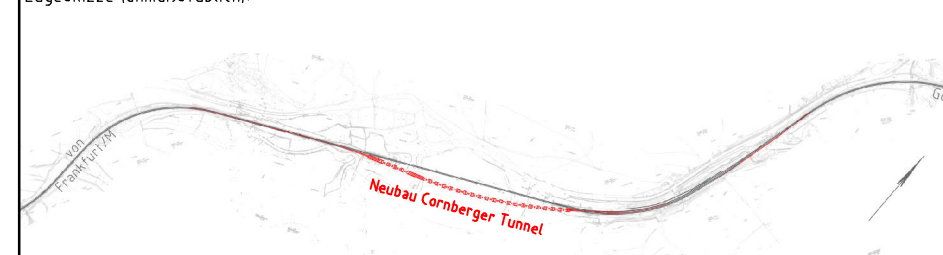

U 016

BM-Datenordnung:

Planzichen:

Planar:

Aus

Höhen- und Koordinatensystem:

Einwirkungen (Lastmodell):

Entwurfsgeschwindigkeit:

Kilometer:

Bauwerksnummer:		BW-Kennziffer:	Barcode Nummer:
3 6 0 0 0 1 7 7 • 8 2 2 0 3 4 2 1 0 0		1320	
Strecke 3600 Frankfurt - Gottingen		Streckenabschnitt:	
Mail - Gottingen		km 176,000 bis km 180,950	
1-1000	Erstellt:	27.01.2026	Hrzi:
6	Geprüft:	27.01.2026	Winkelbauer
	Freigegeben		
Datum		Name	
de			
			001

26
27
28
29
30

001	Einreichexemplar	SIGNON	
Index:	Änderungen bzw. Ergänzungen	Name:	Da
Gilt nur für die Ausschreibung			
Prüfvermerke			
AN-interne Qualitätsprüfung durchgeführt:		Prüfungeneur der Ausführungsplanung	
Ört, Datum, Unterschrift			
Geo- und Tunnelbautechnisch:		geprüft/genehmigt	
Ört, Datum, Unterschrift			
Zur Vorlage beim Prüfungeneur freigegeben			
Ört, Datum, Unterschrift			
Genehmigung zur Ausführung:		Freigabe der Ausführungsplanung:	
Ört, Datum, Unterschrift			
Gleichgestellt mit den Prüfexemplaren:		geprüft/genehmigt	
Ört, Datum, Unterschrift			
Die Übereinstimmung mit der Ausführung bestätigt:			
Für den Auftragnehmer Bau:			
Ört, Datum, Unterschrift			
Für den Auftraggeber (BÜ):			
Ört, Datum, Unterschrift			
Buchern: DB InfraGO AG Regionalbereich Mitte Anlagen- und Instandhaltungsmangement Netz Kassel VIM-MH-KSL Bertha-von-Sulzner-Straße 21 34109 Kassel	DB InfraGO Projektleitung: DB InfraGO AG Regionalbereich Mitte Projektmanagement Tunnelbau VIM-MH-KSL Hahnstraße L9 69528 Frankfurt am Main	Planung: Amberg Engineering AG Trodenlostrasse 21 8195 Regensburg - GHI Nachunternehmer SIGNON BERLIN	Bauauführung: Amberg Engineering AG Trodenlostrasse 21 8195 Regensburg - GHI Nachunternehmer SIGNON BERLIN
Berlin, 27.01.2026			