


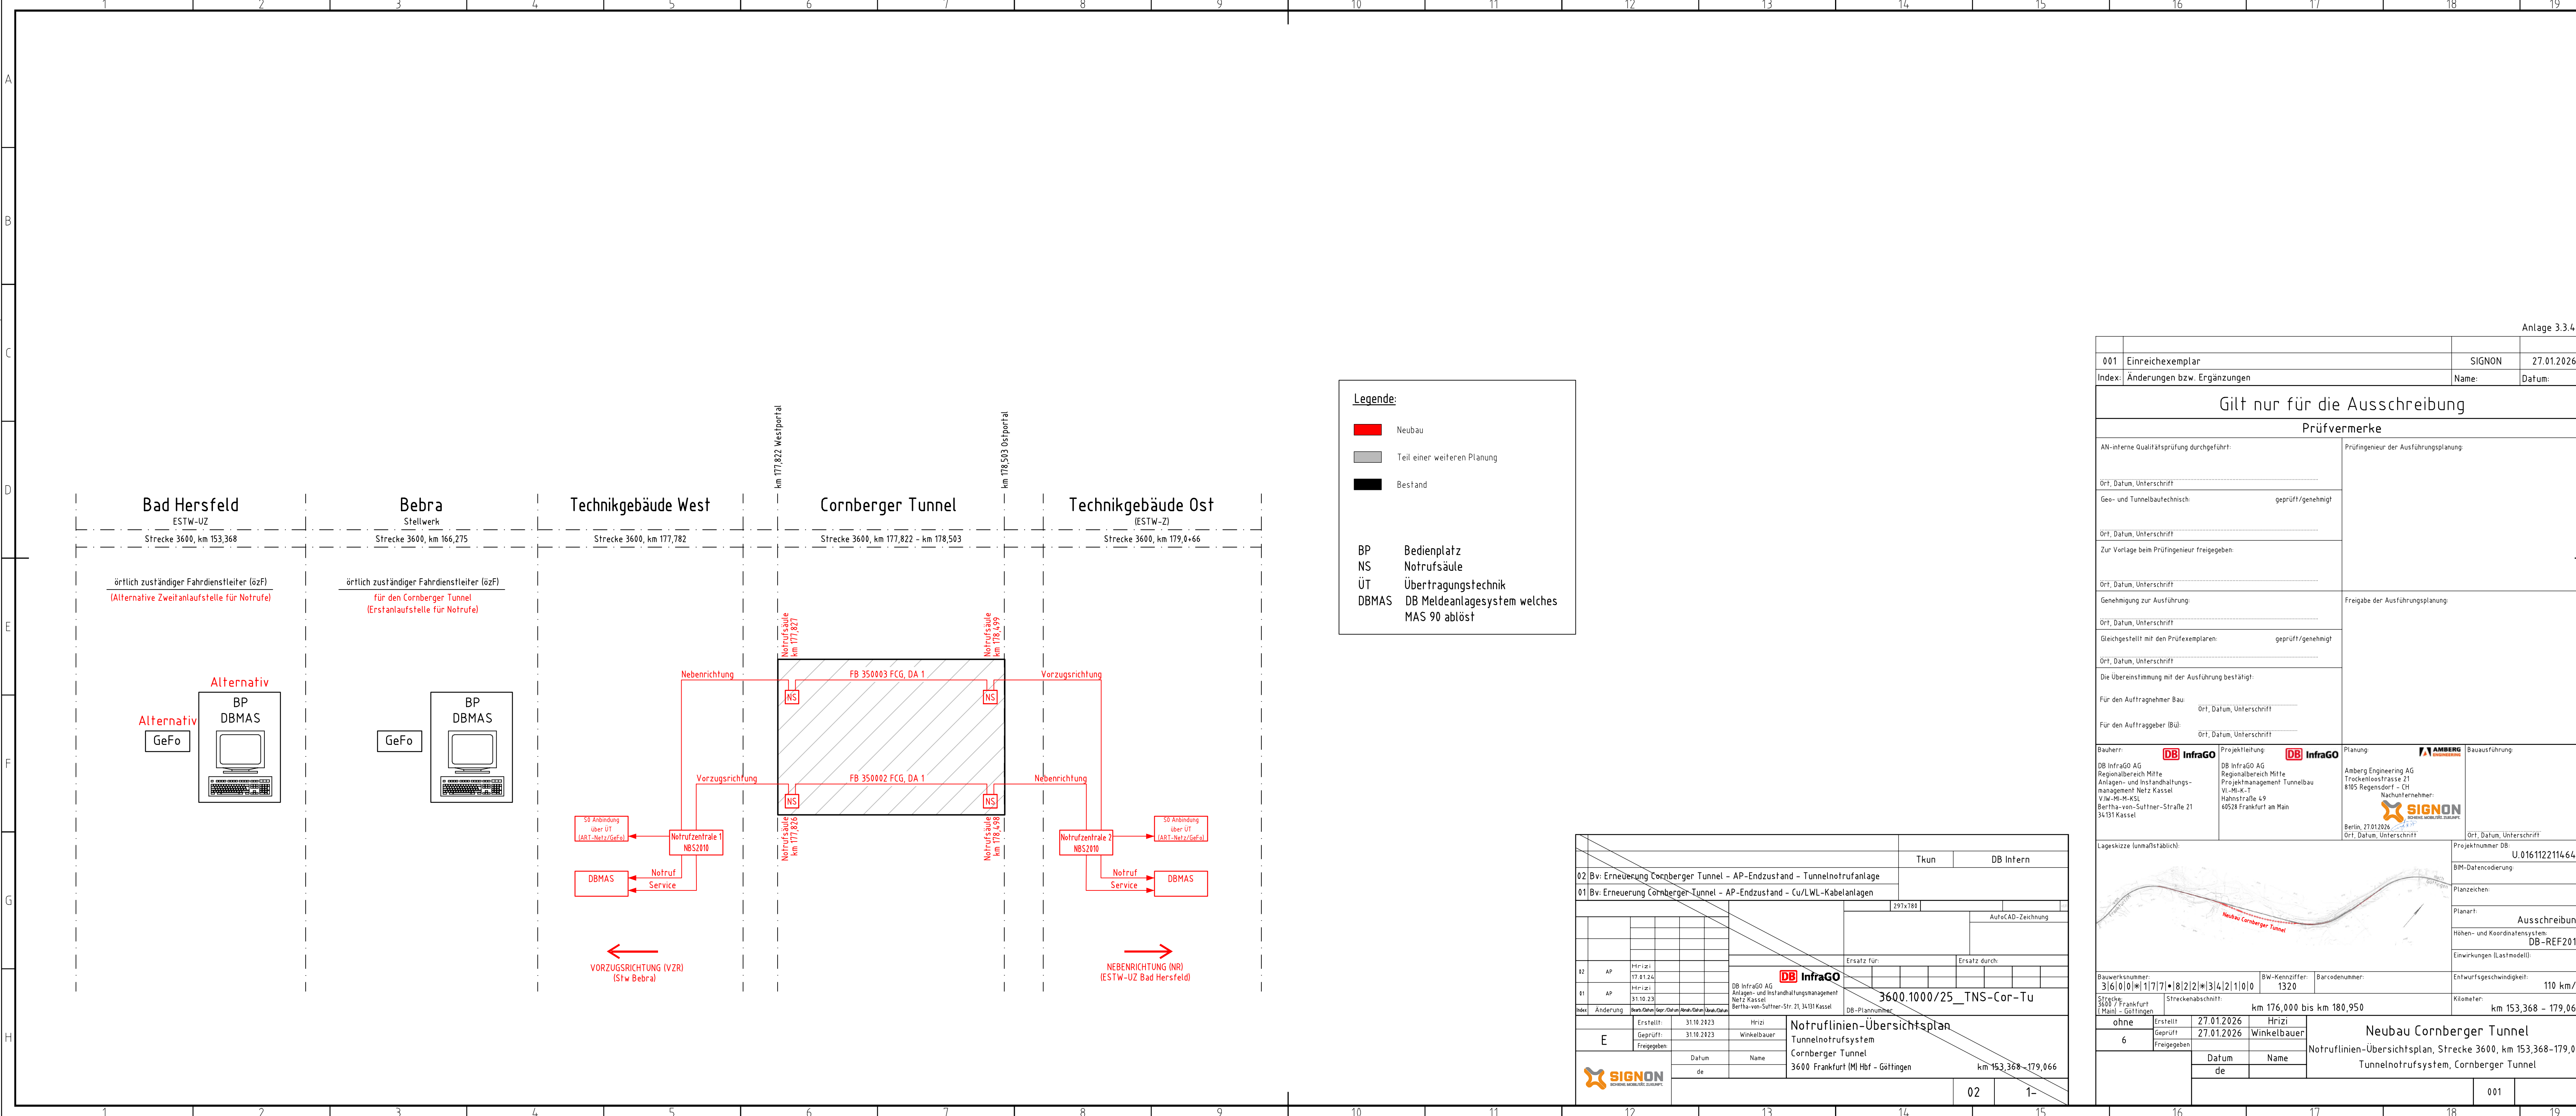

Anlage 3.3.48

001	Einreichexemplar	SIGNON	27.01.2026
Index:	Änderungen bzw. Ergänzungen	Name:	Datum:

Gilt nur für die Ausschreibung

Prüfvermerke

AN-interne Qualitätsprüfung durchgeführt:

Prüfungsinhalt der Ausführungsplanung:

Ort, Datum, Unterschrift:

Geo- und Tunnelbautechnisch: geprüft/ genehmigt

Ort, Datum, Unterschrift:

Zur Vorlage beim Prüfungsinstitut freigegeben:

Ort, Datum, Unterschrift:

Genehmigung zur Ausführung:

Freigabe der Ausführungsplanung:

Ort, Datum, Unterschrift:

Gleichgestellt mit den Prüfexemplaren: geprüft/ genehmigt

Ort, Datum, Unterschrift:

Die Übereinstimmung mit der Ausführung bestätigt:

Für den Auftragnehmer Bau: Ort, Datum, Unterschrift:

Für den Auftraggeber (Bü): Ort, Datum, Unterschrift:

Bauherr: DB InfraGO AG
Regionalbereich Mitte
Anlagen- und Instandhaltungsmanagement Netz Kassel
Bertha-von-Süßner-Straße 21
34131 Kassel

Projektleitung: DB InfraGO AG
Regionalbereich Mitte
Projektmanagement Tunnelbau
Vt-Ms-K-T
Hahnstraße 49
60528 Frankfurt am Main

Planung: AMBERG Engineering AG
Trochsenloosstrasse 21
8105 Regensburg - CH
Nachunternehmer: SIGNON
Berlin, 27.01.2026
Ort, Datum, Unterschrift:

Bauausführung: AMBERG Engineering AG
Trochsenloosstrasse 21
8105 Regensburg - CH
Nachunternehmer: SIGNON
Berlin, 27.01.2026
Ort, Datum, Unterschrift:

Lageskizze (unmaßstäblich):

Projektnummer DB: U.0161122114.64.5

BIM-Datencodierung:

Planzeichen: -

Planart: Ausschreibung

Höhen- und Koordinatensystem: DB-REF2016

Einwirkungen (Lastmodell):

Bauwerksnummer: 3161010117171821213141211010

BW-Kennziffer: 1320

Barcodenummer:

Entwurfsgeschwindigkeit: 110 km/h

Strecke: 3600,7 Frankfurt (Main) - Göttingen

Streckenabschnitt: km 176,000 bis km 180,950

Kilometer: km 153,368 - 179,066

ohne

6

Erstellt: 27.01.2026

Geprüft: 27.01.2026

Freigegeben:

Hrzi

Winkelbauer

Datum

Name

Neubau Cornberger Tunnel

Notruflinien-Übersichtsplan, Strecke 3600, km 153,368-179,066

Tunnelnotrufsystem, Cornberger Tunnel

001

Datum

Name

		Tkun		DB Intern	
02 Bv: Erneuerung Cornberger Tunnel - AP-Endzustand - Tunnelnotrufanlage					
01 Bv: Erneuerung Cornberger Tunnel - AP-Endzustand - Cu/LWL-Kabelanlagen					
		297x788		AutoCAD-Zeichnung	
				Ersatz für:	
				Ersatz durch:	
02	AP	Hrzi	17.01.24	DB InfraGO AG	
01	AP	Hrzi	31.10.23	Anlagen- und Instandhaltungsmanagement Netz Kassel	
Index		Änderung		Datum	
		Erstellt:		Hrzi	
		Geprüft:		Winkelbauer	
		Freigegeben:			
		Datum		Name	
		de			
				Notruflinien-Übersichtsplan	
				Tunnelnotrufsystem	
				Cornberger Tunnel	
				3600 Frankfurt (M) Hbf - Göttingen	
				km 153,368 - 179,066	
				02	
				1-	