

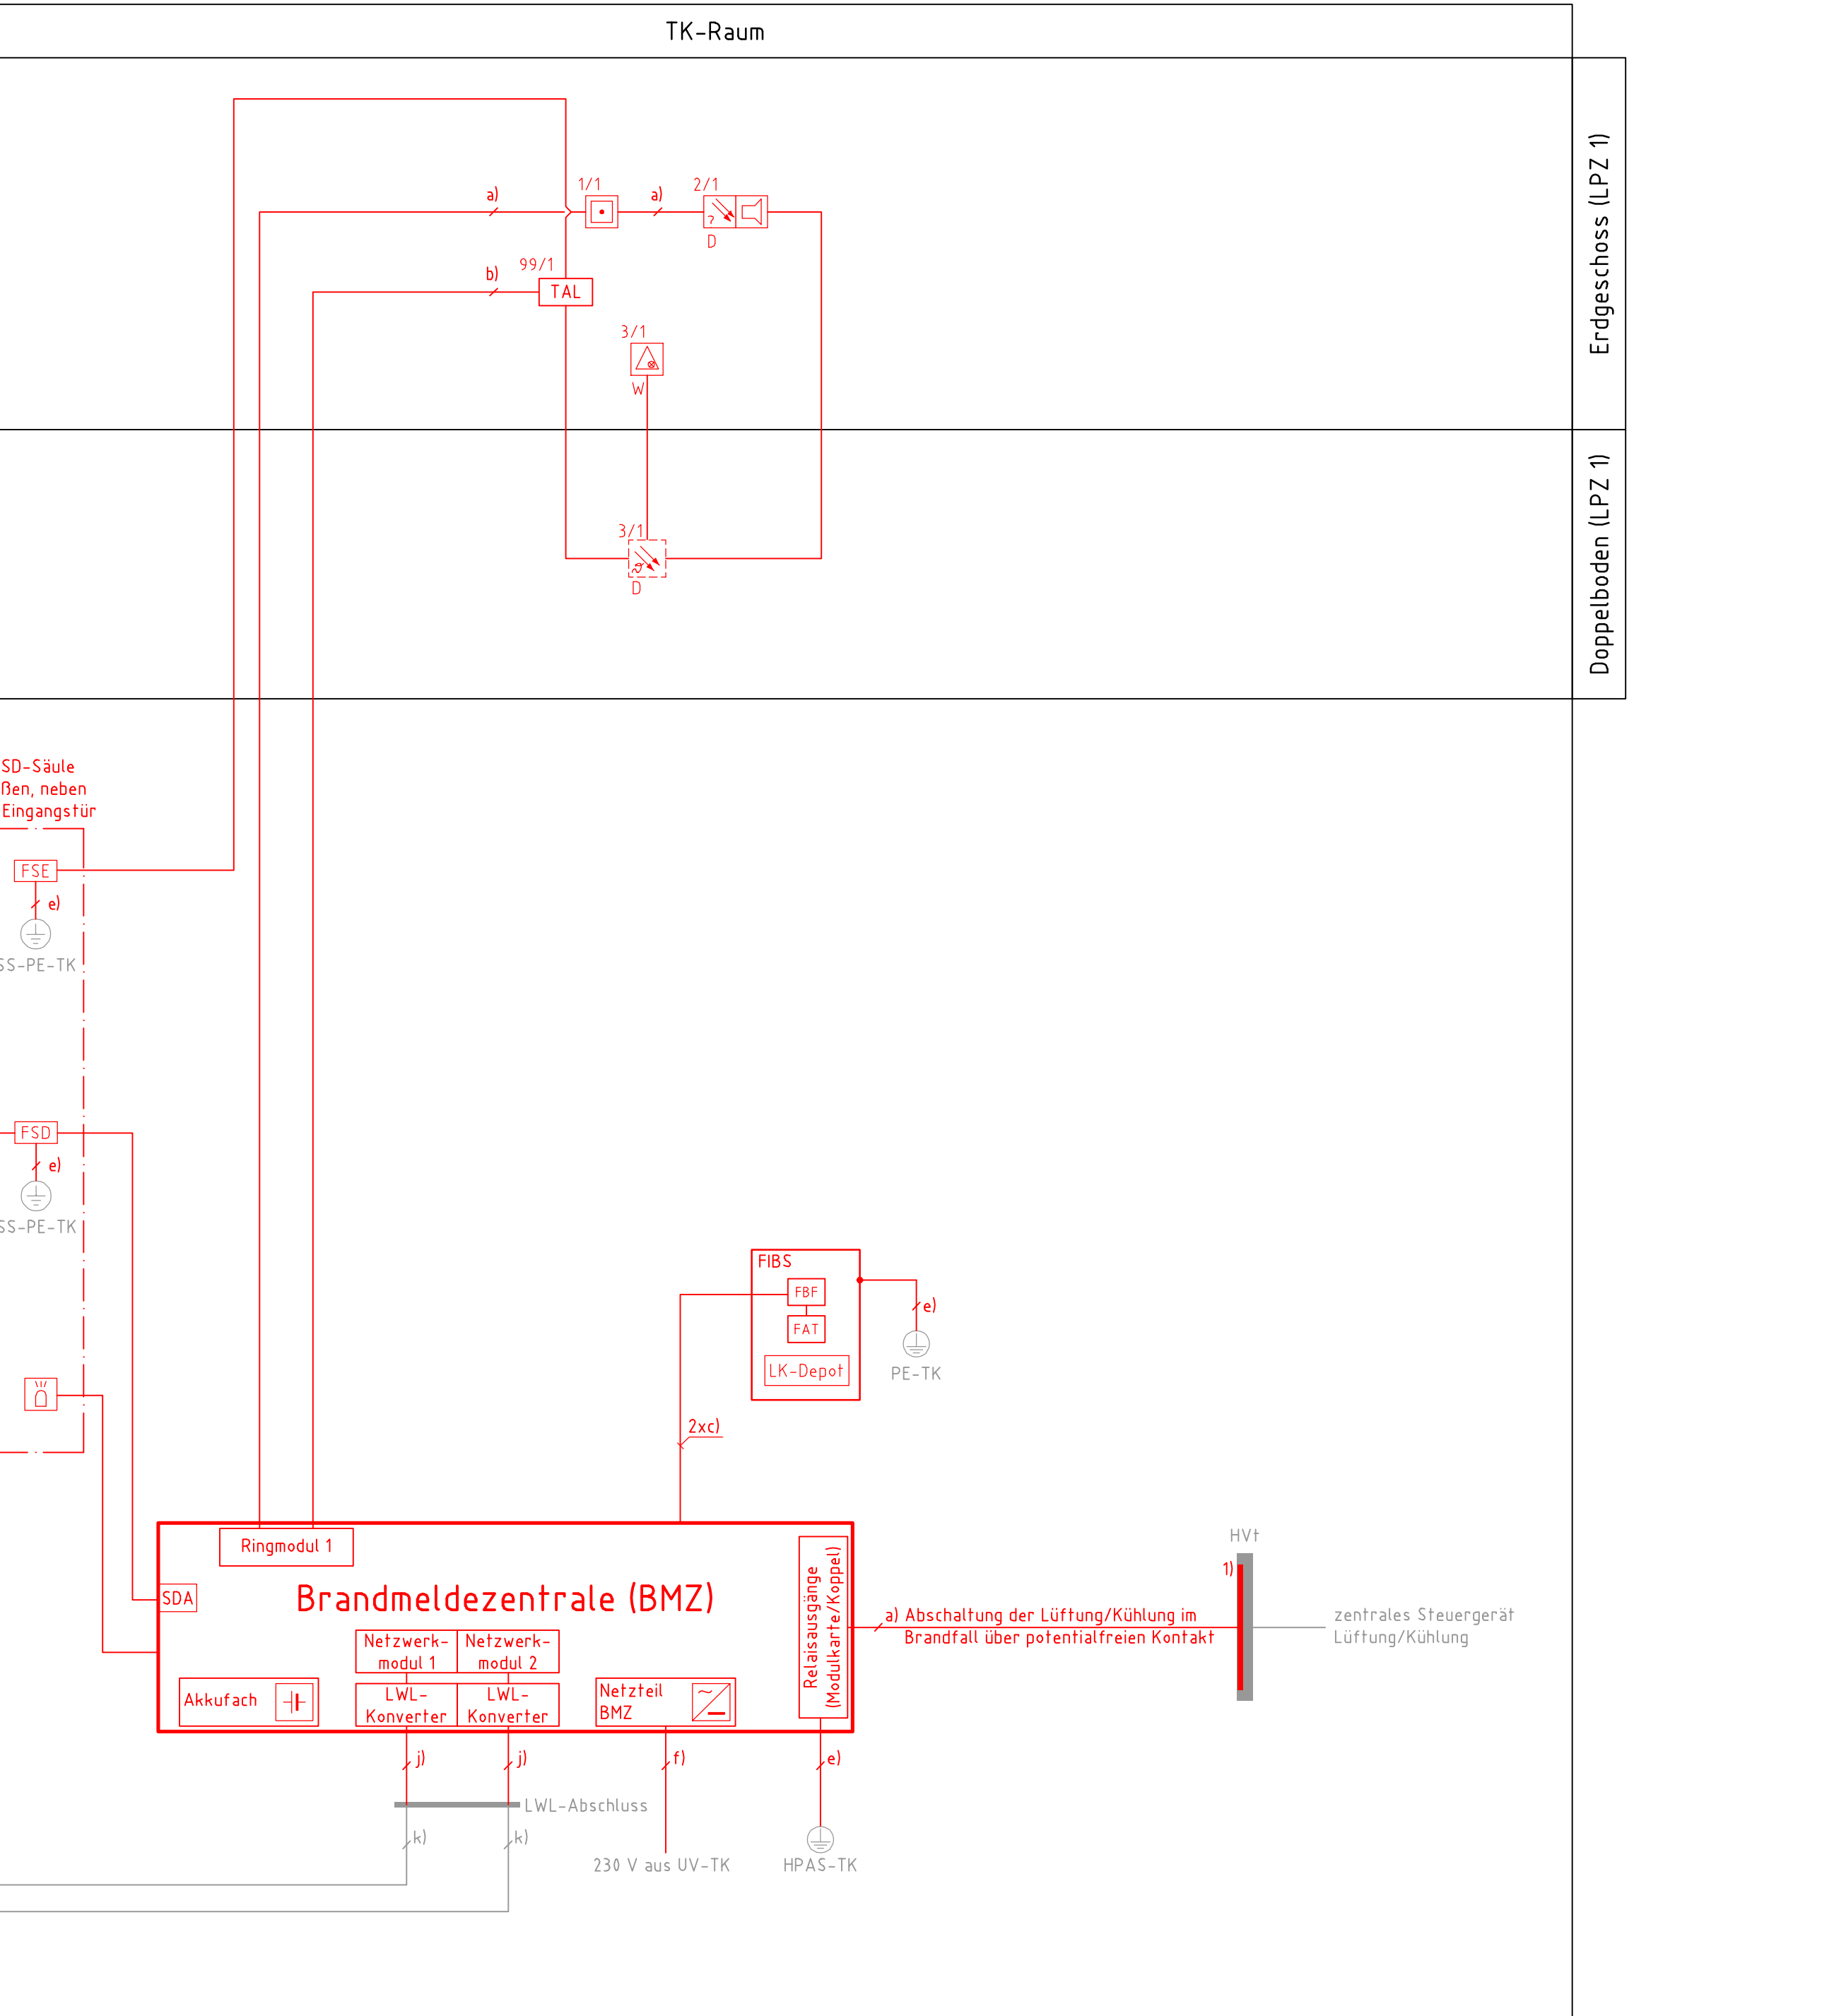


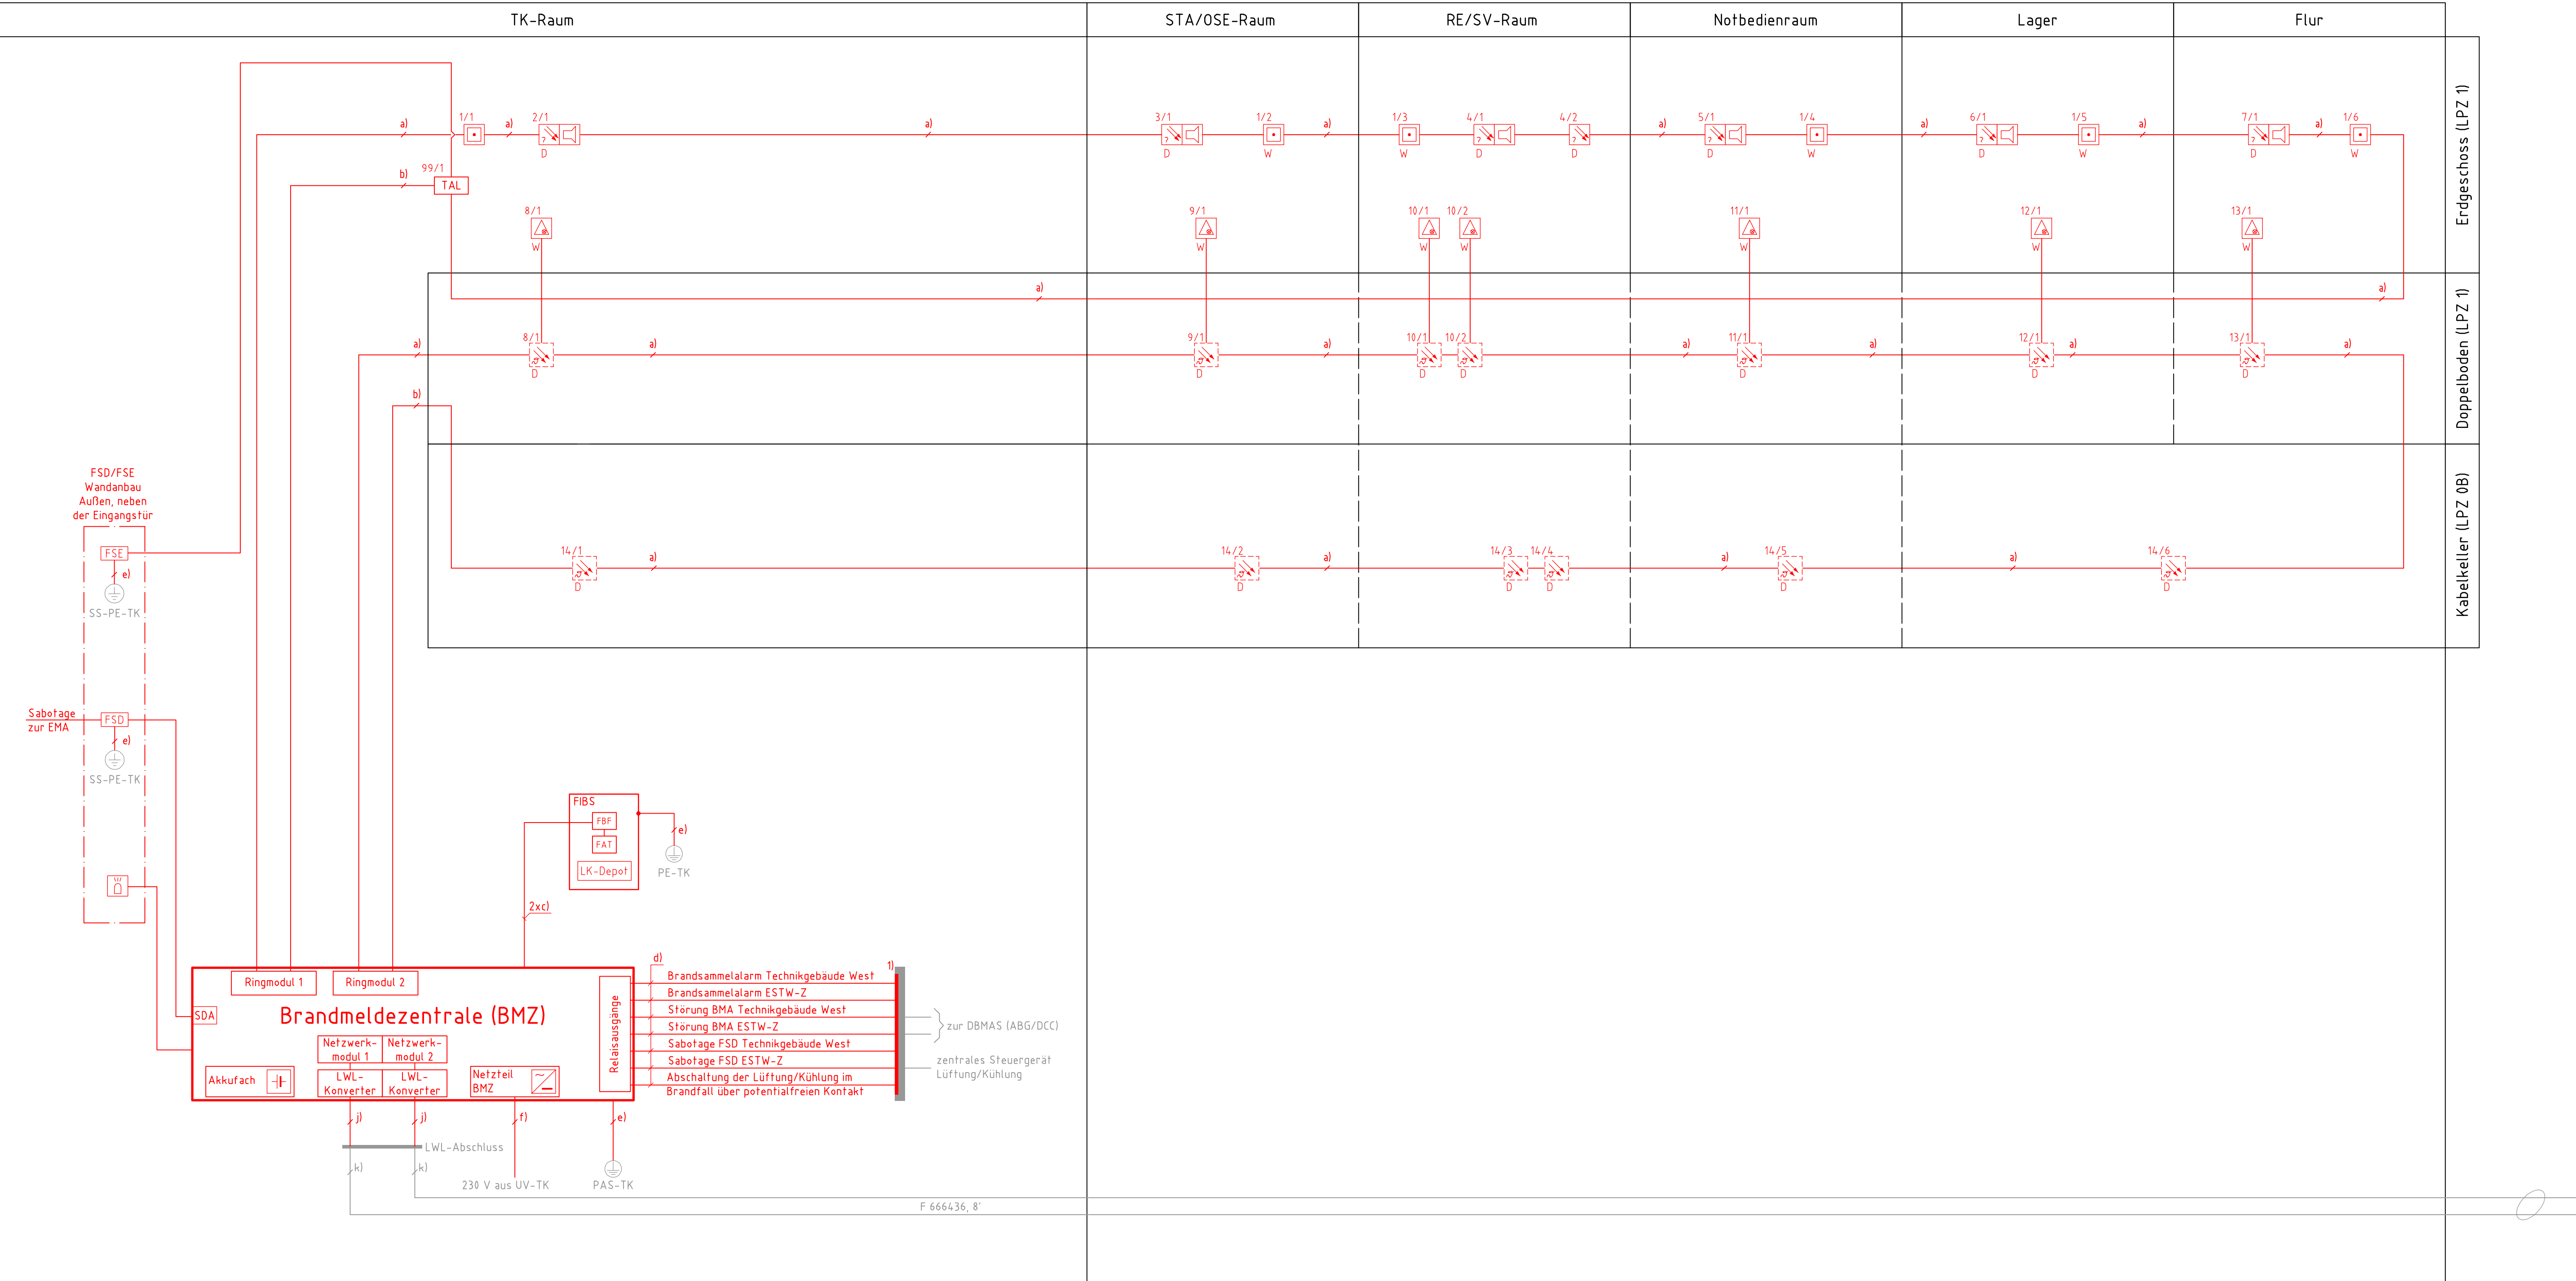

| MG-Nr. | Melderart   | Anzahl | Melderstandort                                                | Meldertyp |
|--------|-------------|--------|---------------------------------------------------------------|-----------|
| 1      | manuell     | 6      | TK-Raum, STA/OSE-Raum, RE/SV-Raum, Notbedienraum, Lager, Flur | NAM       |
| 2      | automatisch | 1      | TK-Raum                                                       | MS        |
| 3      | automatisch | 1      | STA/OSE-Raum                                                  | MS        |
| 4      | automatisch | 1      | RE/SV-Raum                                                    | MS        |
| 5      | automatisch | 1      | Notbedienraum                                                 | MS        |
| 6      | automatisch | 1      | Lager                                                         | MS        |
| 7      | automatisch | 1      | Flur                                                          | MS        |
| 8      | automatisch | 1      | TK-Raum Doppelboden                                           | MS        |
| 9      | automatisch | 1      | STA/OSE-Raum Doppelboden                                      | MS        |
| 10     | automatisch | 2      | RE/SV-Raum Doppelboden                                        | MS        |
| 11     | automatisch | 1      | Notbedienraum Doppelboden                                     | MS        |
| 12     | automatisch | 1      | Lager Doppelboden                                             | MS        |
| 13     | automatisch | 1      | Flur Doppelboden                                              | MS        |
| 14     | automatisch | 6      | Kabelkeller                                                   | MS        |
| 99     | manuell     | 1      | Freischaltelement                                             | TAL       |

| MG-Nr. | Melderart   | Anzahl | Melderstandort      | Meldertyp |
|--------|-------------|--------|---------------------|-----------|
| 1      | manuell     | 1      | TK-Raum             | NAM       |
| 2      | automatisch | 1      | TK-Raum             | MS        |
| 3      | automatisch | 1      | TK-Raum Doppelboden | MS        |
| 99     | manuell     | 1      | Freischaltelement   | TAL       |

- Bestand
- Neubau
- Tangerende Teilplanung
- BMZ
- DB
- DB-Heber
- DBMAS
- DKM
- EMZ
- HVT
- KEE
- MS
- NAM
- OT
- HPAS/PAS
- PE-Tk
- Tk
- UV
- USS
- I/I
- automatischer Rauchmelder
- ni akustischen Signalgeber
- automatischer Rauchmelder im Doppelboden
- Kennzeichnung auf Doppelbodenplatte
- Melderparallelanzeiger
- Handmelder
- Blitzleuchte
- Feuerwehrbedienfeld
- Feuerwehrschrüsseldepot
- Freischaltenelement
- technischer Alarm Baustein
- Feuerwehr - Informations- und Bediensystem
- LSA-Leiste "BMA"

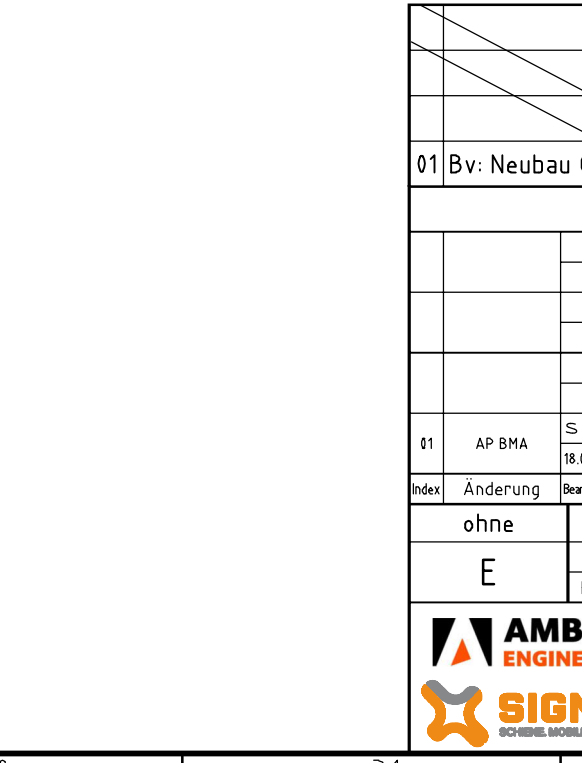

| MG-Nr. | Melderart   | Anzahl | Melderstandort      | Meldertyp |
|--------|-------------|--------|---------------------|-----------|
| 1      | manuell     | 1      | TK-Raum             | NAM       |
| 2      | automatisch | 1      | TK-Raum             | MS        |
| 3      | automatisch | 1      | TK-Raum Doppelboden | MS        |
| 99     | manuell     | 1      | Freischaltenelement | TAL       |

| MG-Nr. | Melderart   | Anzahl | Melderstandort      | Meldertyp |
|--------|-------------|--------|---------------------|-----------|
| 1      | manuell     | 1      | TK-Raum             | NAM       |
| 2      | automatisch | 1      | TK-Raum             | MS        |
| 3      | automatisch | 1      | TK-Raum Doppelboden | MS        |
| 99     | manuell     | 1      | Freischaltenelement | TAL       |

- Bestand
- Neubau
- Tangerende Teilplanung
- BMZ
- DB
- DB-Heber
- DBMAS
- DKM
- EMZ
- HVT
- KEE
- MS
- NAM
- OT
- HPAS/PAS
- PE-Tk
- Tk
- UV
- USS
- I/I
- automatischer Rauchmelder
- ni akustischen Signalgeber
- automatischer Rauchmelder im Doppelboden
- Kennzeichnung auf Doppelbodenplatte
- Melderparallelanzeiger
- Handmelder
- Blitzleuchte
- Feuerwehrbedienfeld
- Feuerwehrschrüsseldepot
- Freischaltenelement
- technischer Alarm Baustein
- Feuerwehr - Informations- und Bediensystem
- LSA-Leiste "BMA"