


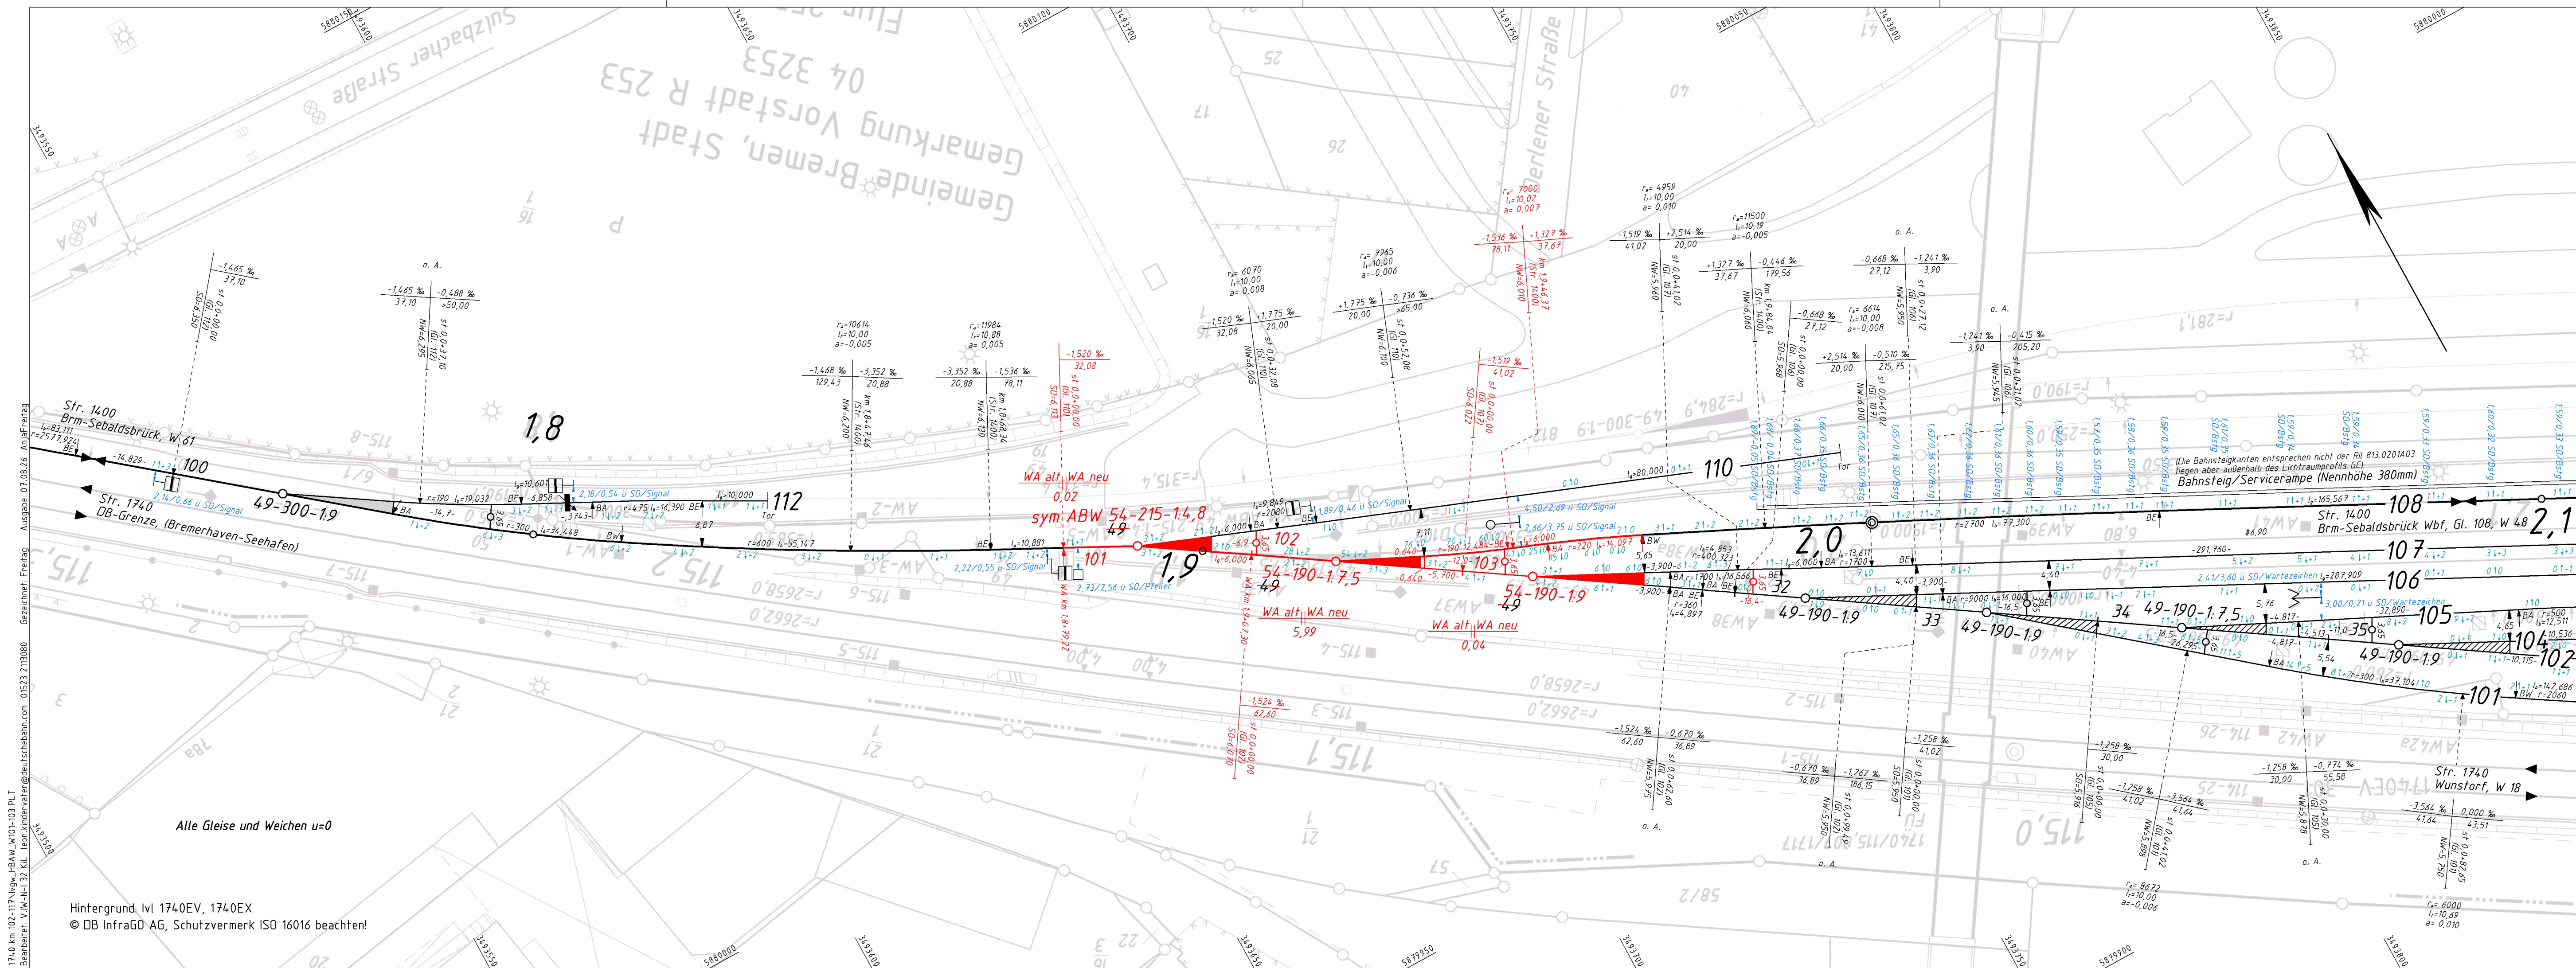

DB InfraGO
Gleisgeometrische Prüfung
Vermessung und Trassierung

Prüfung gemäß HB 88301:

Die Freigabe wird ☒ erteilt, ☐ abgelehnt.

Bedingungen: ☐ ja ☒ nein

Prüfbericht-Nr.: 2026-460

Prüfübertragung vom:

Prüfingenieur: Karsten Hartmann

Organisationseinheit: V.IW-N-1.32

Hannover 07.39.19:26.09.21

Ort, Datum Unterschrift

Schwarz $\hat{=}$ Bestand Rot $\hat{=}$ Neu-/Umbau, Bauzustand
Gelb $\hat{=}$ Rückbau Blau $\hat{=}$ Angleichung an den Bestand

- Hinweis/zu beachten
- Bedingung

Korrekturwerte hin zur Soll-Trasse [cm]

Gleislage: $\frac{\uparrow}{\downarrow}$ Korrektur
in Pfeilrichtung

Geodätische Aufnahme vom: 06.8.07.10.2025 - $\hat{=}$ Senke

Genehmigung zur Bauausführung:

OE	Name	Datum, Unterschrift
----	------	---------------------

Freigabe der Ausführungsunterlagen ☐ mit Beschluss durch das BYB

☐ mit Regelung durch den BVB

Freigabe-Nr. Ort, Datum, Unterschrift

[illegible]

Weichenskizze 2027.22.0004

Hg aus VzG Jfpl 2027
 $V_{\max}$ -Angaben in Klammern sind mit $u_{\text{zul}} = 150$ mm berechnet.
 * Die Abstandsmaße beziehen sich auf die infolge Überhöhung geneigte Lichttraumachse.
 Die Längsneigungen beziehen sich auf die Gleislängen.

Nr.	Änderung	Datum	Bearbeitet	Datum	Freigegeben

Geodätisches Bezugssystem:		Lage: DB_REF2016		Höhe: DB_REF2016	
1500	Erstellt	Aug. 2026	Kindervater	Trassierungsentwurf Bf Bremen-Sebaldsbrück Wbf (Str 14,00 km 1,7 - 2,1) Erneuerung W 101 + 102 + 103	
	Geprüft	Karsten Hartmann V2016.01.12	<i>K. Hartmann</i>		
	Freigegeben	100102 + 0137 + 08.2026.09.21			
 DB InfraGO AG Region Nord	Datum	Name	Ivgw Bf Bremen-Sebaldsbrück Wbf		
	DE				
			1/1		