


Gemeinde Herborn, Stadt
Gemarkung Herborn
06 1274
Flur 3

2651/131.087/1615
EÜ - Walzträger in Beton
Hombergstraße

Anlage 6.1

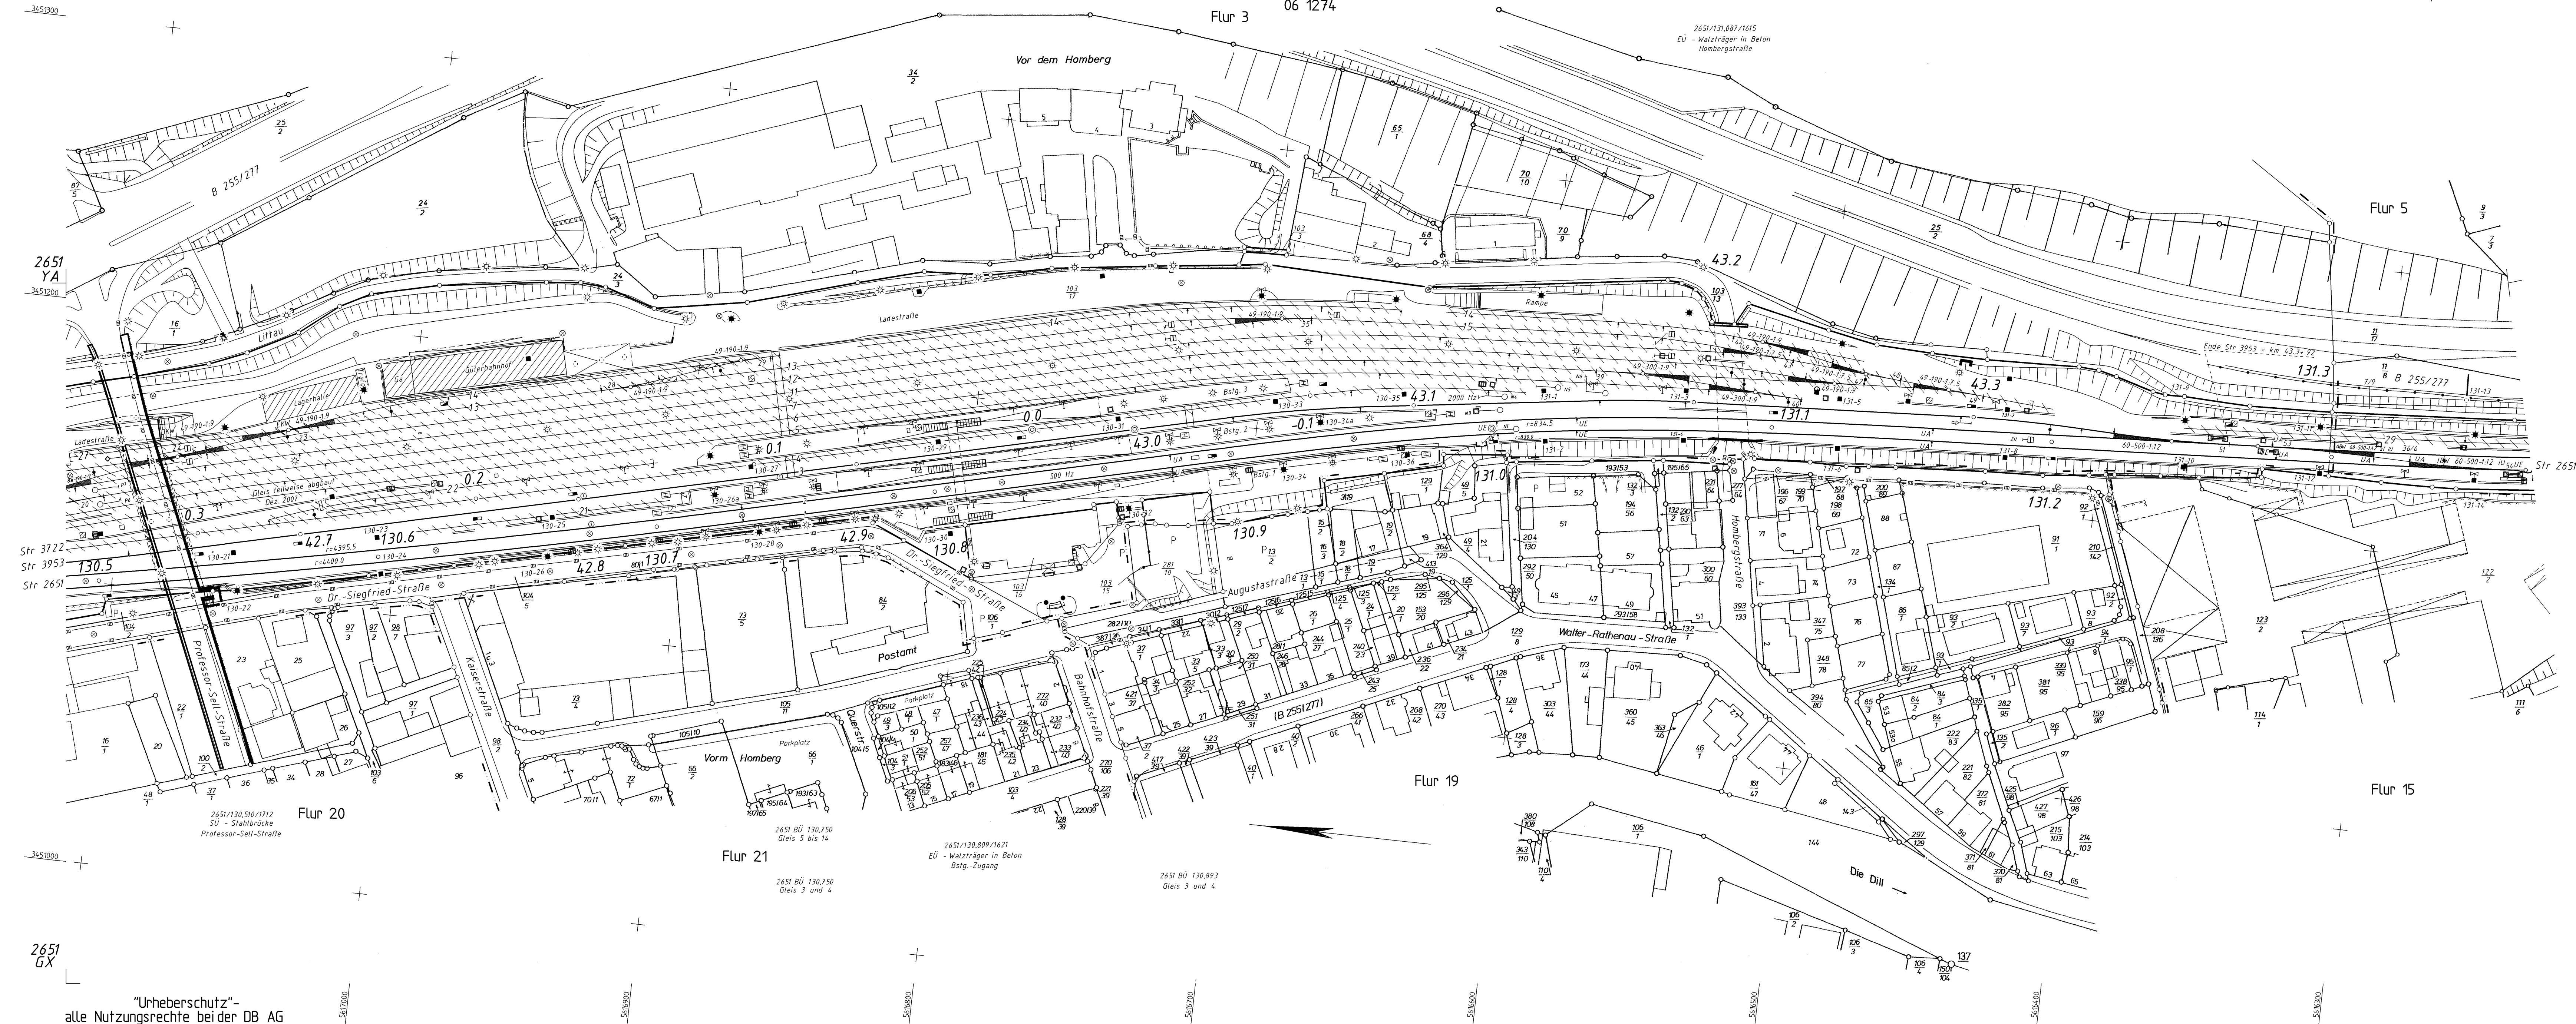

Zur Wahrung der Urheberrechte ist eine Weitergabe an andere Nutzer nicht statthaft.

DB Infrastruktur Netz					
Zentrale Informationsdatenmanagement www.s-dm.net					
	Datum	Name			
Bearb.	01.06.2007	Riemer-			
Gedr.	01.06.2007	schneder			
Norm	06.2010	5.01.2			
Maßstab 1 : 1000					
Zust.	Änderung	Datum	Name	Urspr.	Blatt
				03.11.2005 LaserScanning	1
				DHfHN_92	1 B
				DB-REF	i

2651
GZ