


Das Urheberrecht liegt bei der DB InfraGO AG
- Original -

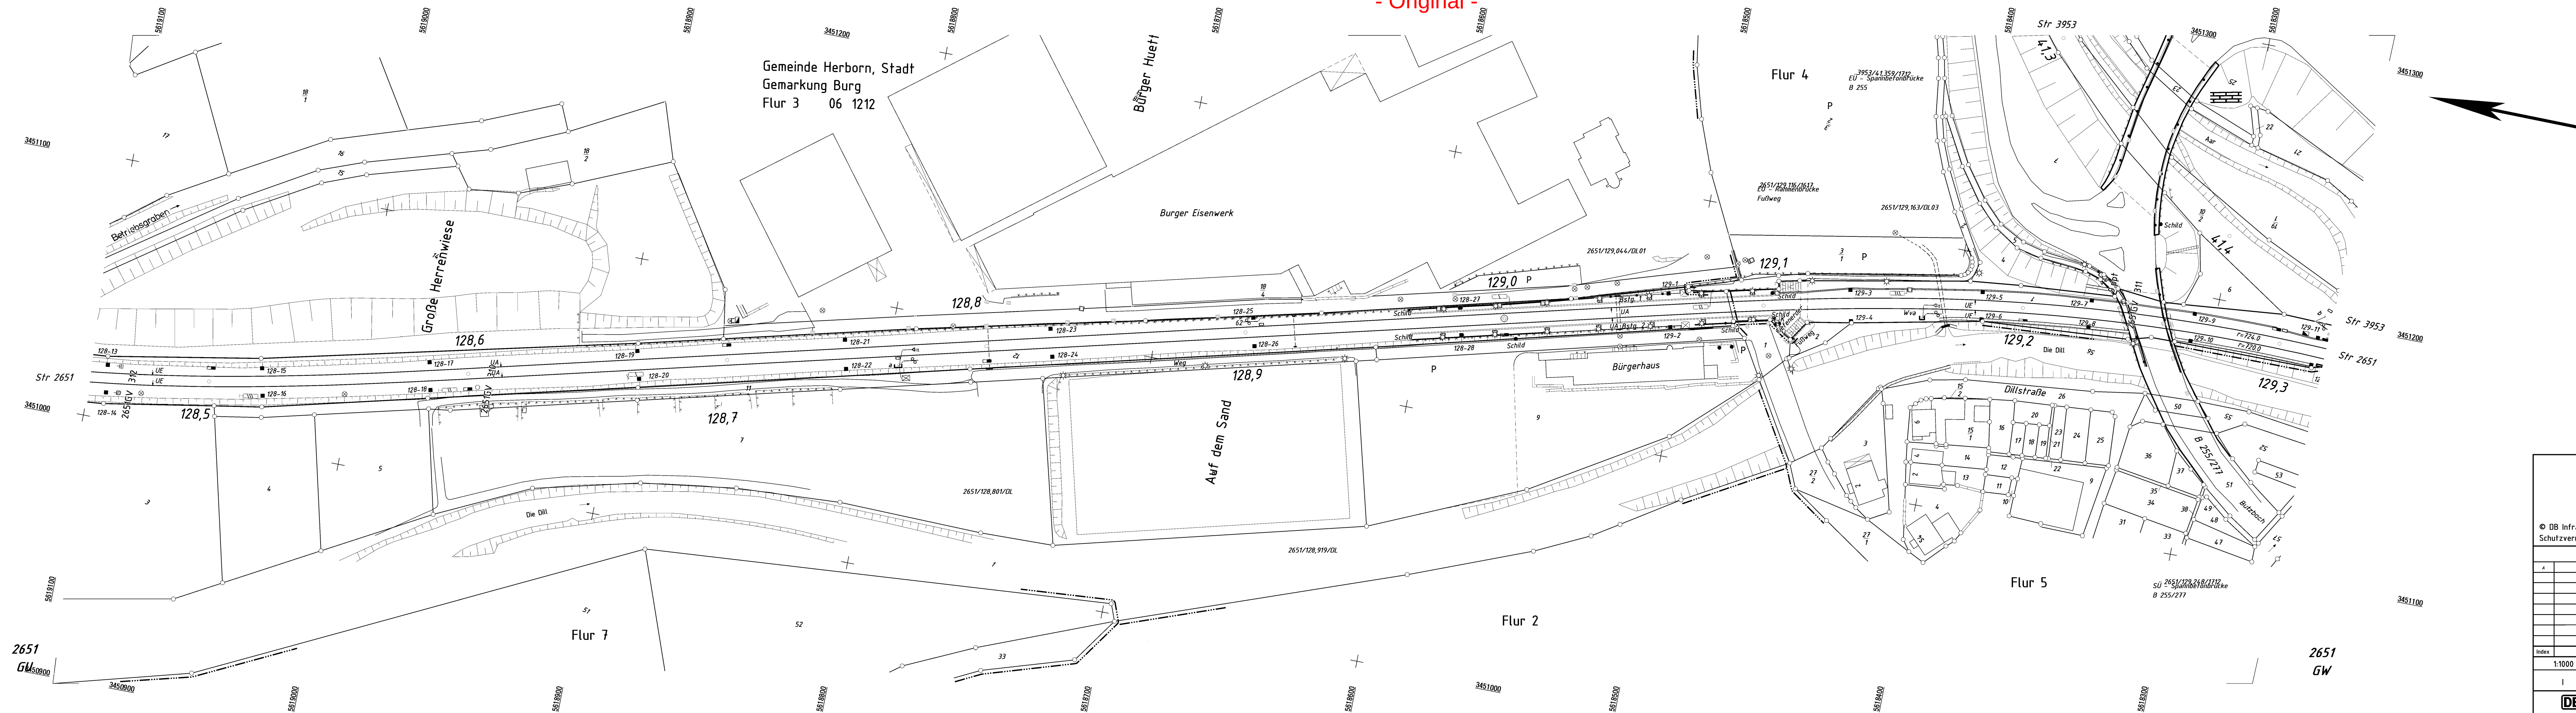

© DB InfraGO AG, 1999 Schutzvermerk ISO 16016 beachten!	
<table><tr><td>A</td><td></td><td></td></tr><tr><td></td><td></td><td></td></tr><tr><td></td><td></td><td></td></tr><tr><td></td><td></td><td></td></tr><tr><td></td><td></td><td></td></tr><tr><td></td><td></td><td></td></tr><tr><td></td><td></td><td></td></tr><tr><td></td><td></td><td></td></tr><tr><td></td><td></td><td></td></tr><tr><td></td><td></td><td></td></tr></table>				A																														Liegenschaftsinformationen: ● Hessische Verwaltung für Bodenmanagement und Geoinformation ● GeoBasis-DE / LOBV 2024, powered by HGN				A3.0_1		DB_REF		03.11.2005 (LaserScanning)	
				A																																							
				Ersatz für:		Ersatz durch:																																					
				Ersatz für:		Ersatz durch:																																					
				Ersatz für:		Ersatz durch:																																					
Index		Änderung		Datum		l/vl 2651 GV																																					
1:1000		Erstellt		6.2007								Riemen-																															
I		Geprüft		6.2007								schneider																															
Freigegeben		19.02.2025		Datum		Name		Str 2651																																			
								Köln Messe/Deutz – Gießhof																																			
								km 128,4 + 54 ... km 129,3 + 18																																			
								Str 3953																																			
								km 41,3 + 03 ... km 41,4 + 54																																			
DB InfraGO				de		m		Hp Burg (Dillkr) Nord																																			
Region Mitte ISO-MITTE@DEUTSCHEBAHN.COM	
								Blatt 1 von 1																																			