


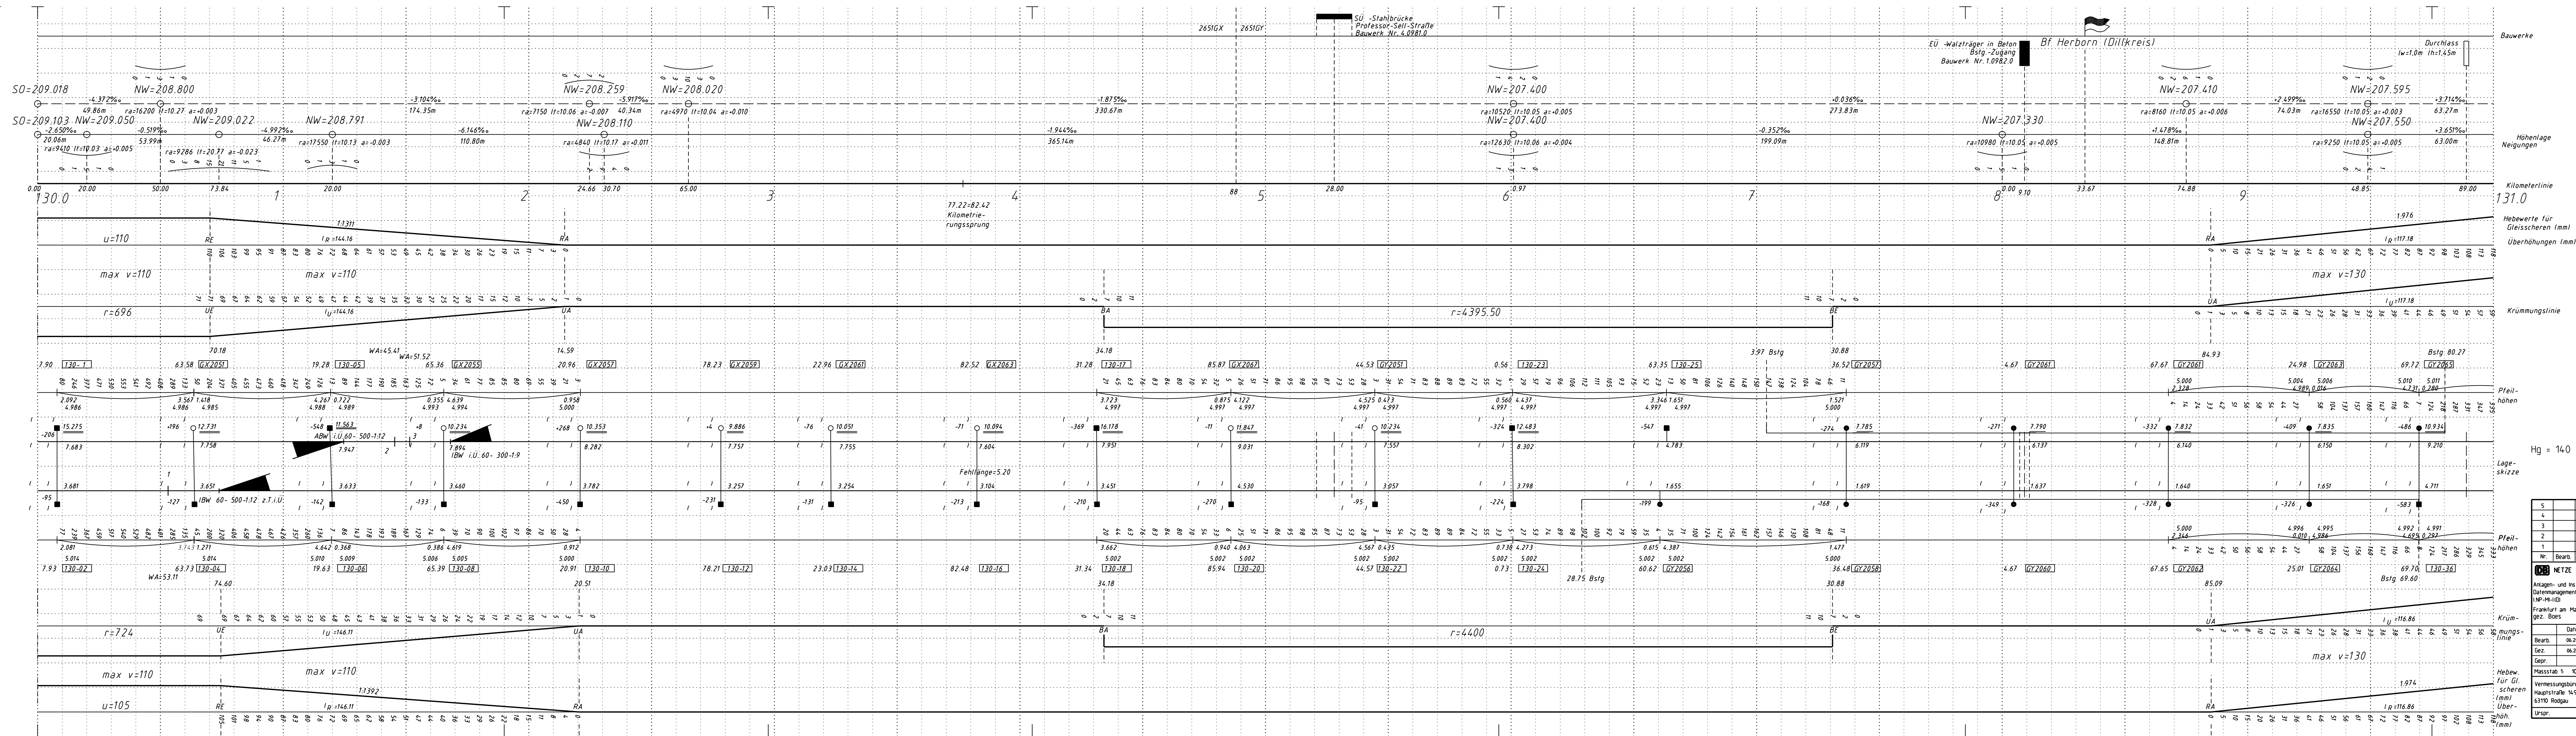

- Zeichenerklärung:
- () eingeklammerte Werte = Ist-Gleislage
 - Bolzen in Oberleitungsmasten bzw. deren Fundamenten
 - Stiehbolzen auf Bahnsteigen, Bolzenvermarkung in Tunneln
 - Bodenvermarkung
 - ▲ DB-Referenznetz

Die Längsneigungen beziehen sich auf Gleislängen.

Kilometrierungslinie verläuft 2,00 m parallel zur rechten Gleisachse.

Hg = 14,0 km/h

Zur Wahrung der Urheberrechte ist eine Weitergabe an andere Nutzer nicht statthaft.

5					
4					
3					
2					
1					
Nr. Bearb. Datum Änderung				Prüfer	Datum
DB NETZE					
Anlagen- und Instandhaltungsmanagement Datenmanagement - BahnGeodaten- (VAP-96-101) Frankfurt am Main, den 2016 gez. Boes		lvrmg 2651 km 130,0			
Datum		Str. 2651: Köln-Deutz - Gießen			
Name		km 130,0 ... km 131,0			
Bearb.	06.2016	Vermessungsbüro			
Gez.	06.2016	Remenschneider			
Gepr.					
Massstab 1: 1000					
Vermessungsbüro Remenschneider Hauptstraße 149 63110 Rodgau		Trassenplan			Blatt
Urspr.		Lage: DB-Referenznetz	km 130,0 ... 131,0	Höhe: DB-Referenznetz	km 130,0 ... 131,0
		Bl.			