


Das Urheberrecht liegt bei der DB InfraGO AG
- Original -

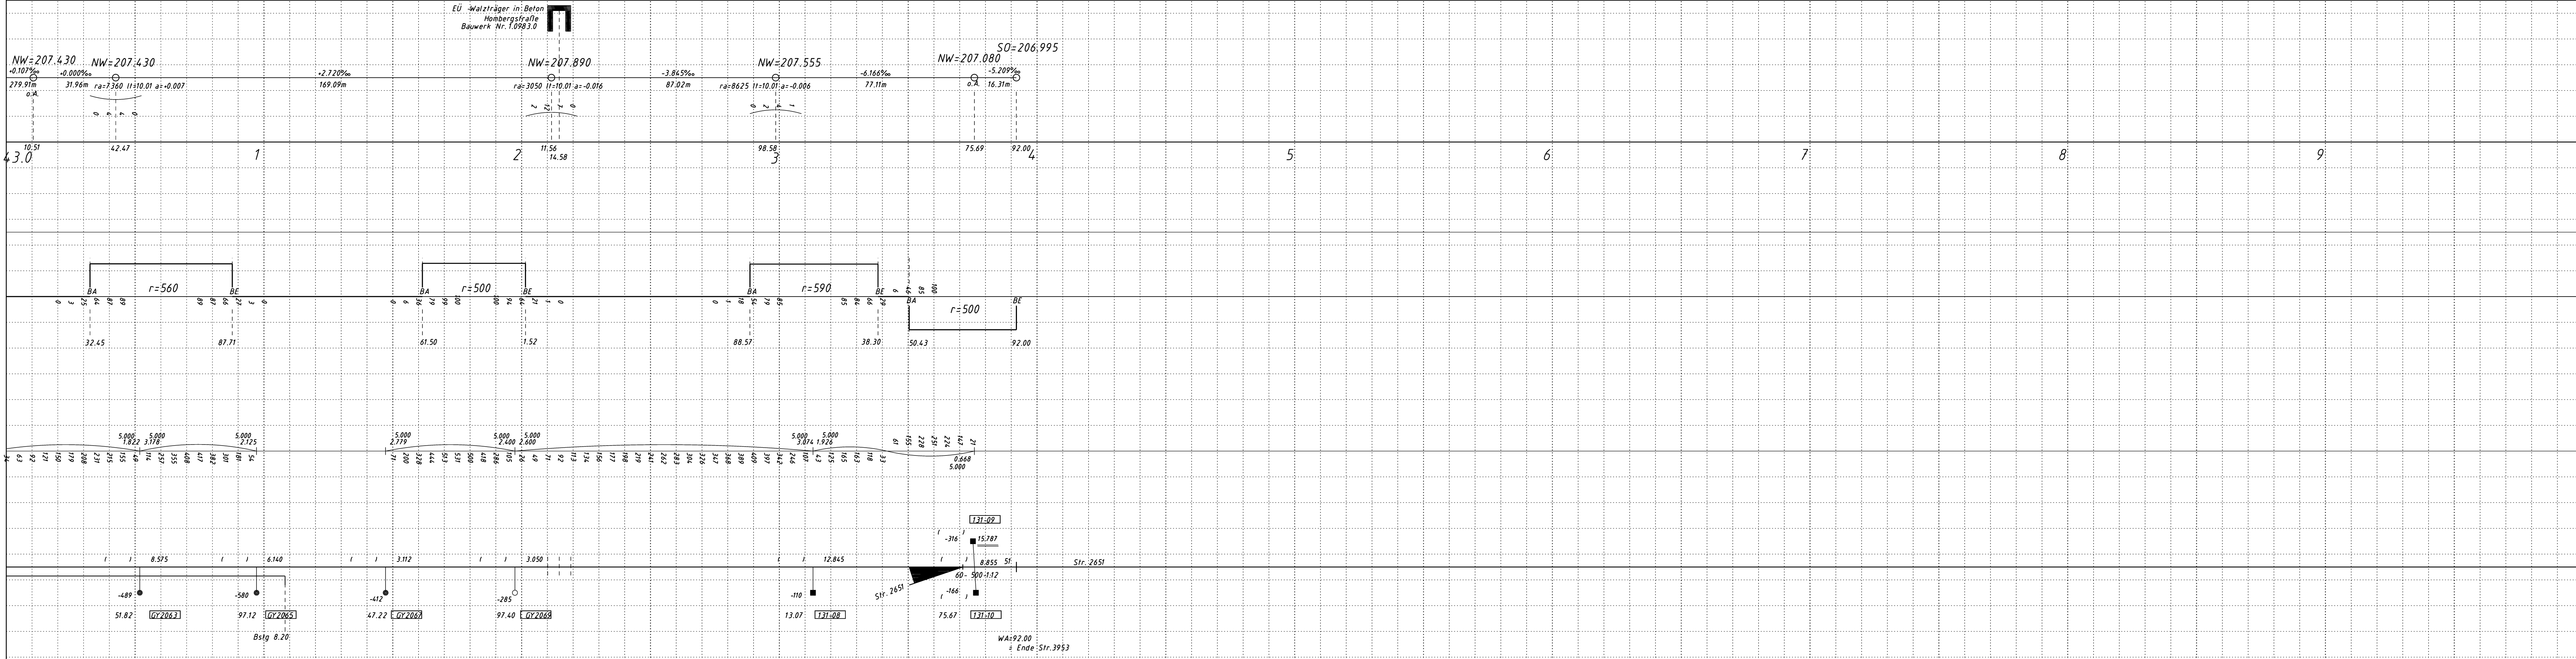

- Zeichenerklärung:
- () eingeklammerte Werte = Ist-Gleislage
 - Bolzen in Oberleitungsmasten bzw. deren Fundamenten
 - Stehbolzen auf Bahnsteigen, Bolzenvermarkung in Tunneln
 - Bodenvermarkung
 - △ DB-Referenznetz

Höhenlage
Neigungen

Die Längsneigungen beziehen sich auf Gleislängen.

Kilometerlinie

Kilometrierungslinie verläuft in der Gleisachse.

Hebewerte für
Gleisscheren (mm)
Überhöhungen (mm)

Krümmungslinie

Hg = 60 km/h

Preis-
höhen

Zur Wahrung der Urheberrechte ist eine Weitergabe an andere Nutzer nicht statthafft.

5					
4					
3					
2					
1					
Nr.	Bearb.	Datum	Änderung	Prüfer	Datum
DB InfraGO					
Anlagen- und Instandhaltungsmanagement Datenmanagement - BahnGeodaten- V.i.w.-M-13 Frankfurt am Main, den 03.03.2026 gez. M. Ortmann				Ivmg 2651 km 131,0 - Gleis 3	
Datum		Name		Str. 2651: Köln-Deutz - Gießen	
Bearb. 06.2016		Vermessungsbüro		km 131,0 ... km 131,2+63,56	
Gez. 06.2016		Riemenschneider		Bahnhof Herborn	
Gepr. 11.12.25		Arndt		42,2+83,74 - 43,3+92,00	
Massstab 1: 1000				Trassenplan	
Vermessungsbüro Riemenschneider Hauptstraße 16/9 63110 Rodgau				Blatt	
Urspr.		Lage: DB-Referenznetz bis km 43,3+92		Höhe: DB-Referenznetz bis km 43,3+92	