


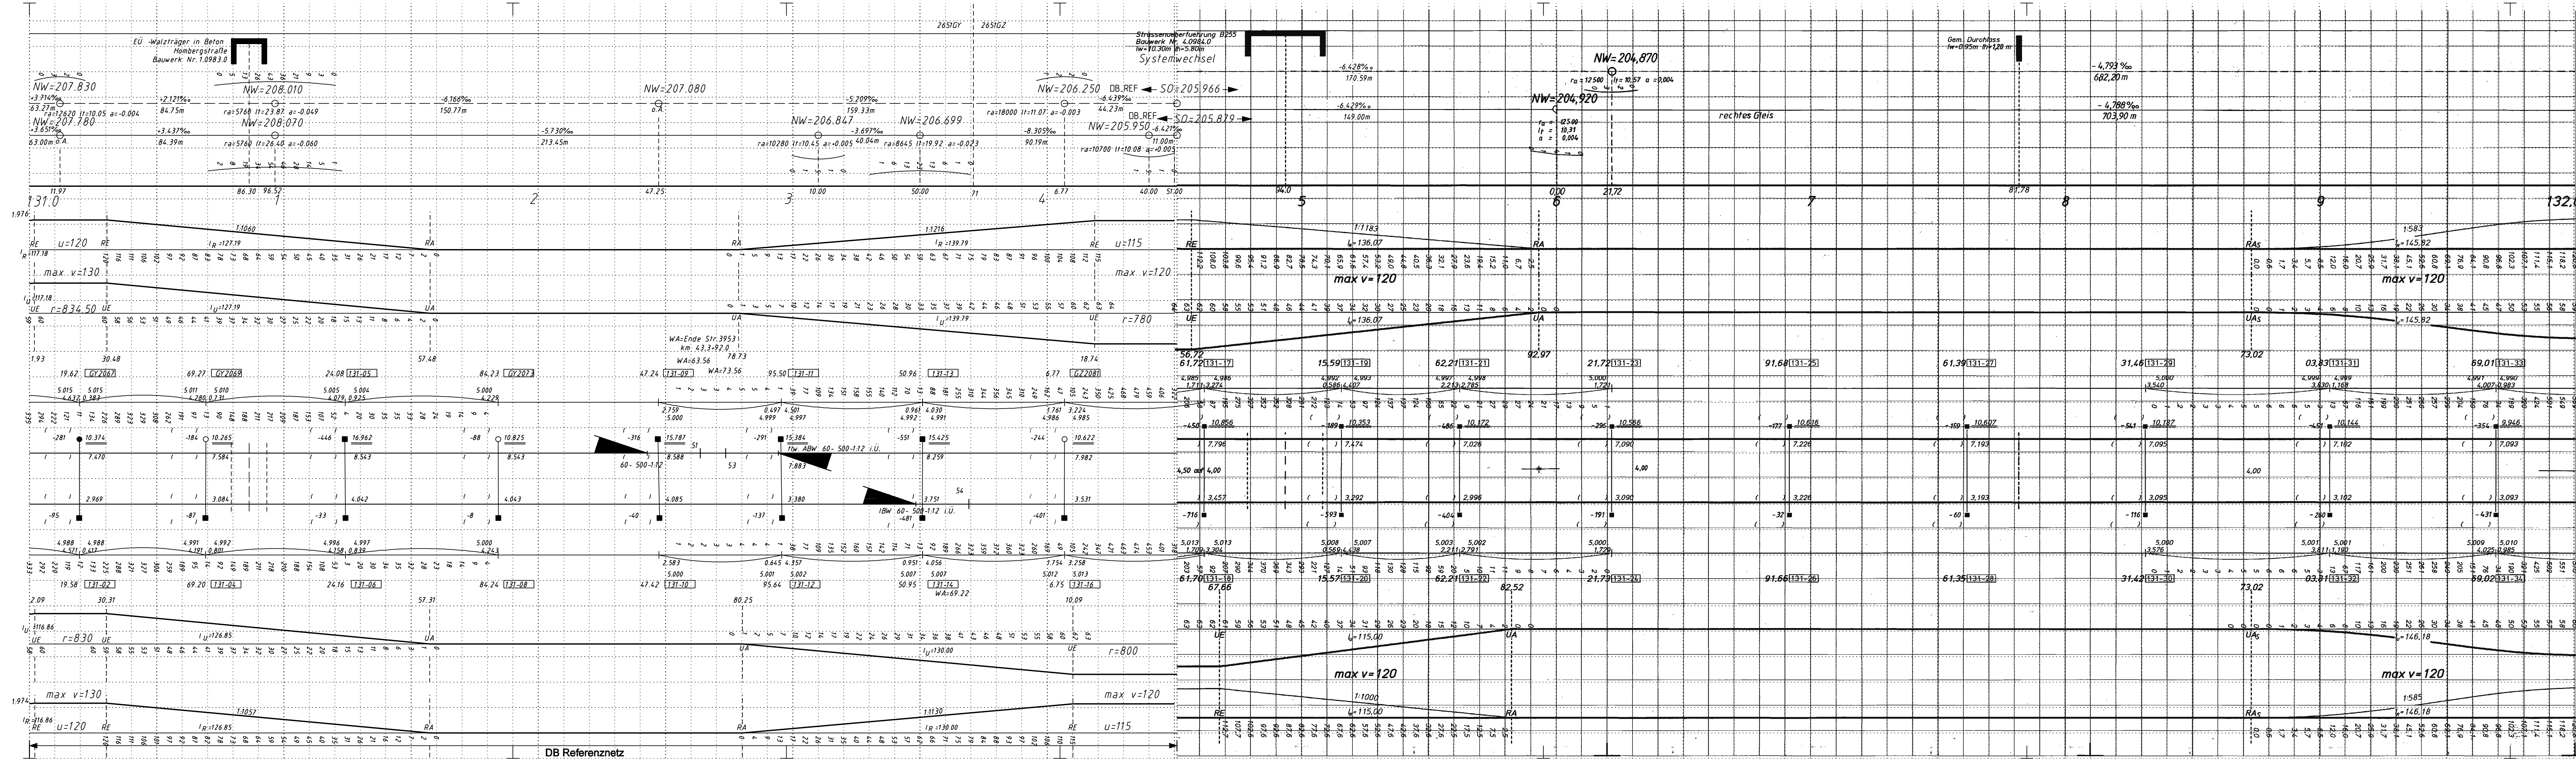

Zeichenerklärung:

- () eingeklammerte Werte = Ist-Gleislage
- Bolzen in Oberleitungsmasten bzw. deren Fundamenten
- Stehbolzen auf Bahnsteigen, Bolzenvermarkung in Tunneln
- Bodenvermarkung
- △ DB Referenznetz

Die Längsneigungen beziehen sich auf Gleislängen.

Kilometrierungslinie verläuft 2,00 m parallel zur rechten Gleisachse.

Hg = 140 km/h
ab km 131,4+51: Darstellung übernommen aus Gleisvermarkungsplan Str. 2651 km 131,0-132,0 vom 07.1987, Zustand 02.1996.
Zur Wahrung der Urheberrechte ist eine Weitergabe an andere Nutzer nicht statthaft.

Nr.	Bearb.	Datum	Änderung	Prüfer	Datum
5					
4					
3					
2					
1					

DB NETZE

Anlagen- und Instandhaltungsmanagement
Datenmanagement – BahnGeodaten-
(NP-M-100)

Frankfurt am Main, den 20.06.2020

Gez. Boes

Bearb.	Datum	Name
Bearb.	06.2020	Vermessungsbüro
Gez.	06.2020	Remenschneider
Gepr.		

Massstab 1:1000

Vermessungsbüro Remenschneider
Hauptstraße 16/9
63110 Rodgau

Ivmg 2651 km 131,0

Str. 2651: Köln-Deutz - Gießen
km 131,0 ... km 132,0

Trassenplan

Lage: DB Referenznetz bis km 131,4+51 Höhe: DHHW92 (DB_REF) bis km 131,4+51

Blatt 8