



Bahnsteige

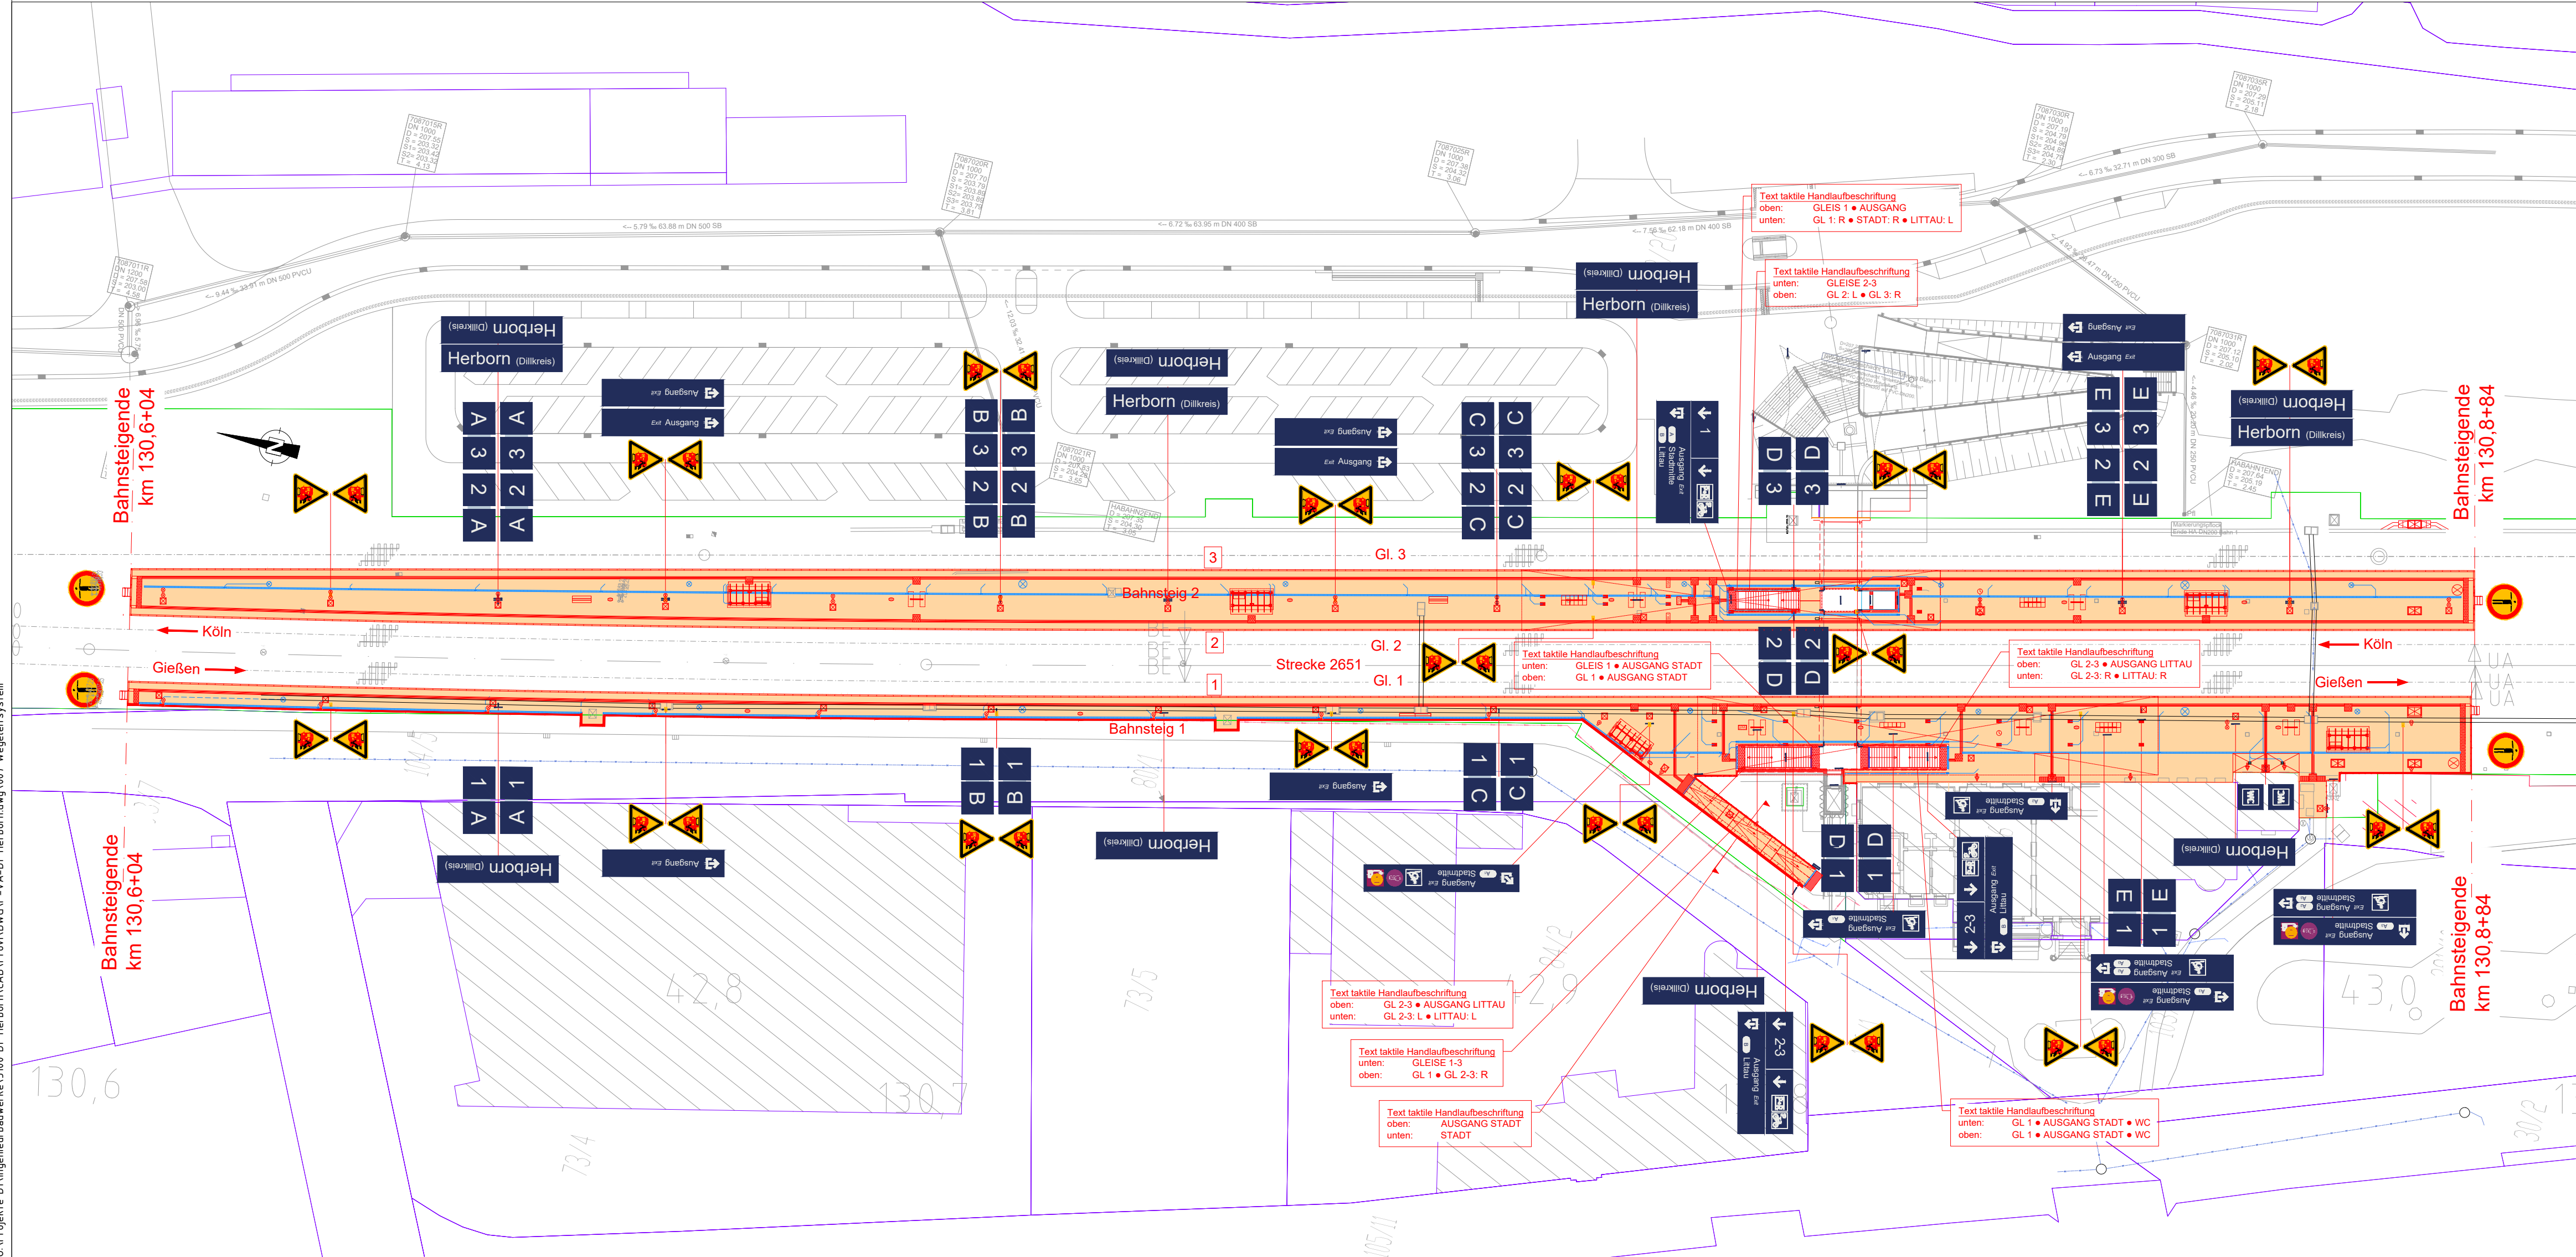

Zuwege und
Personenunterführung

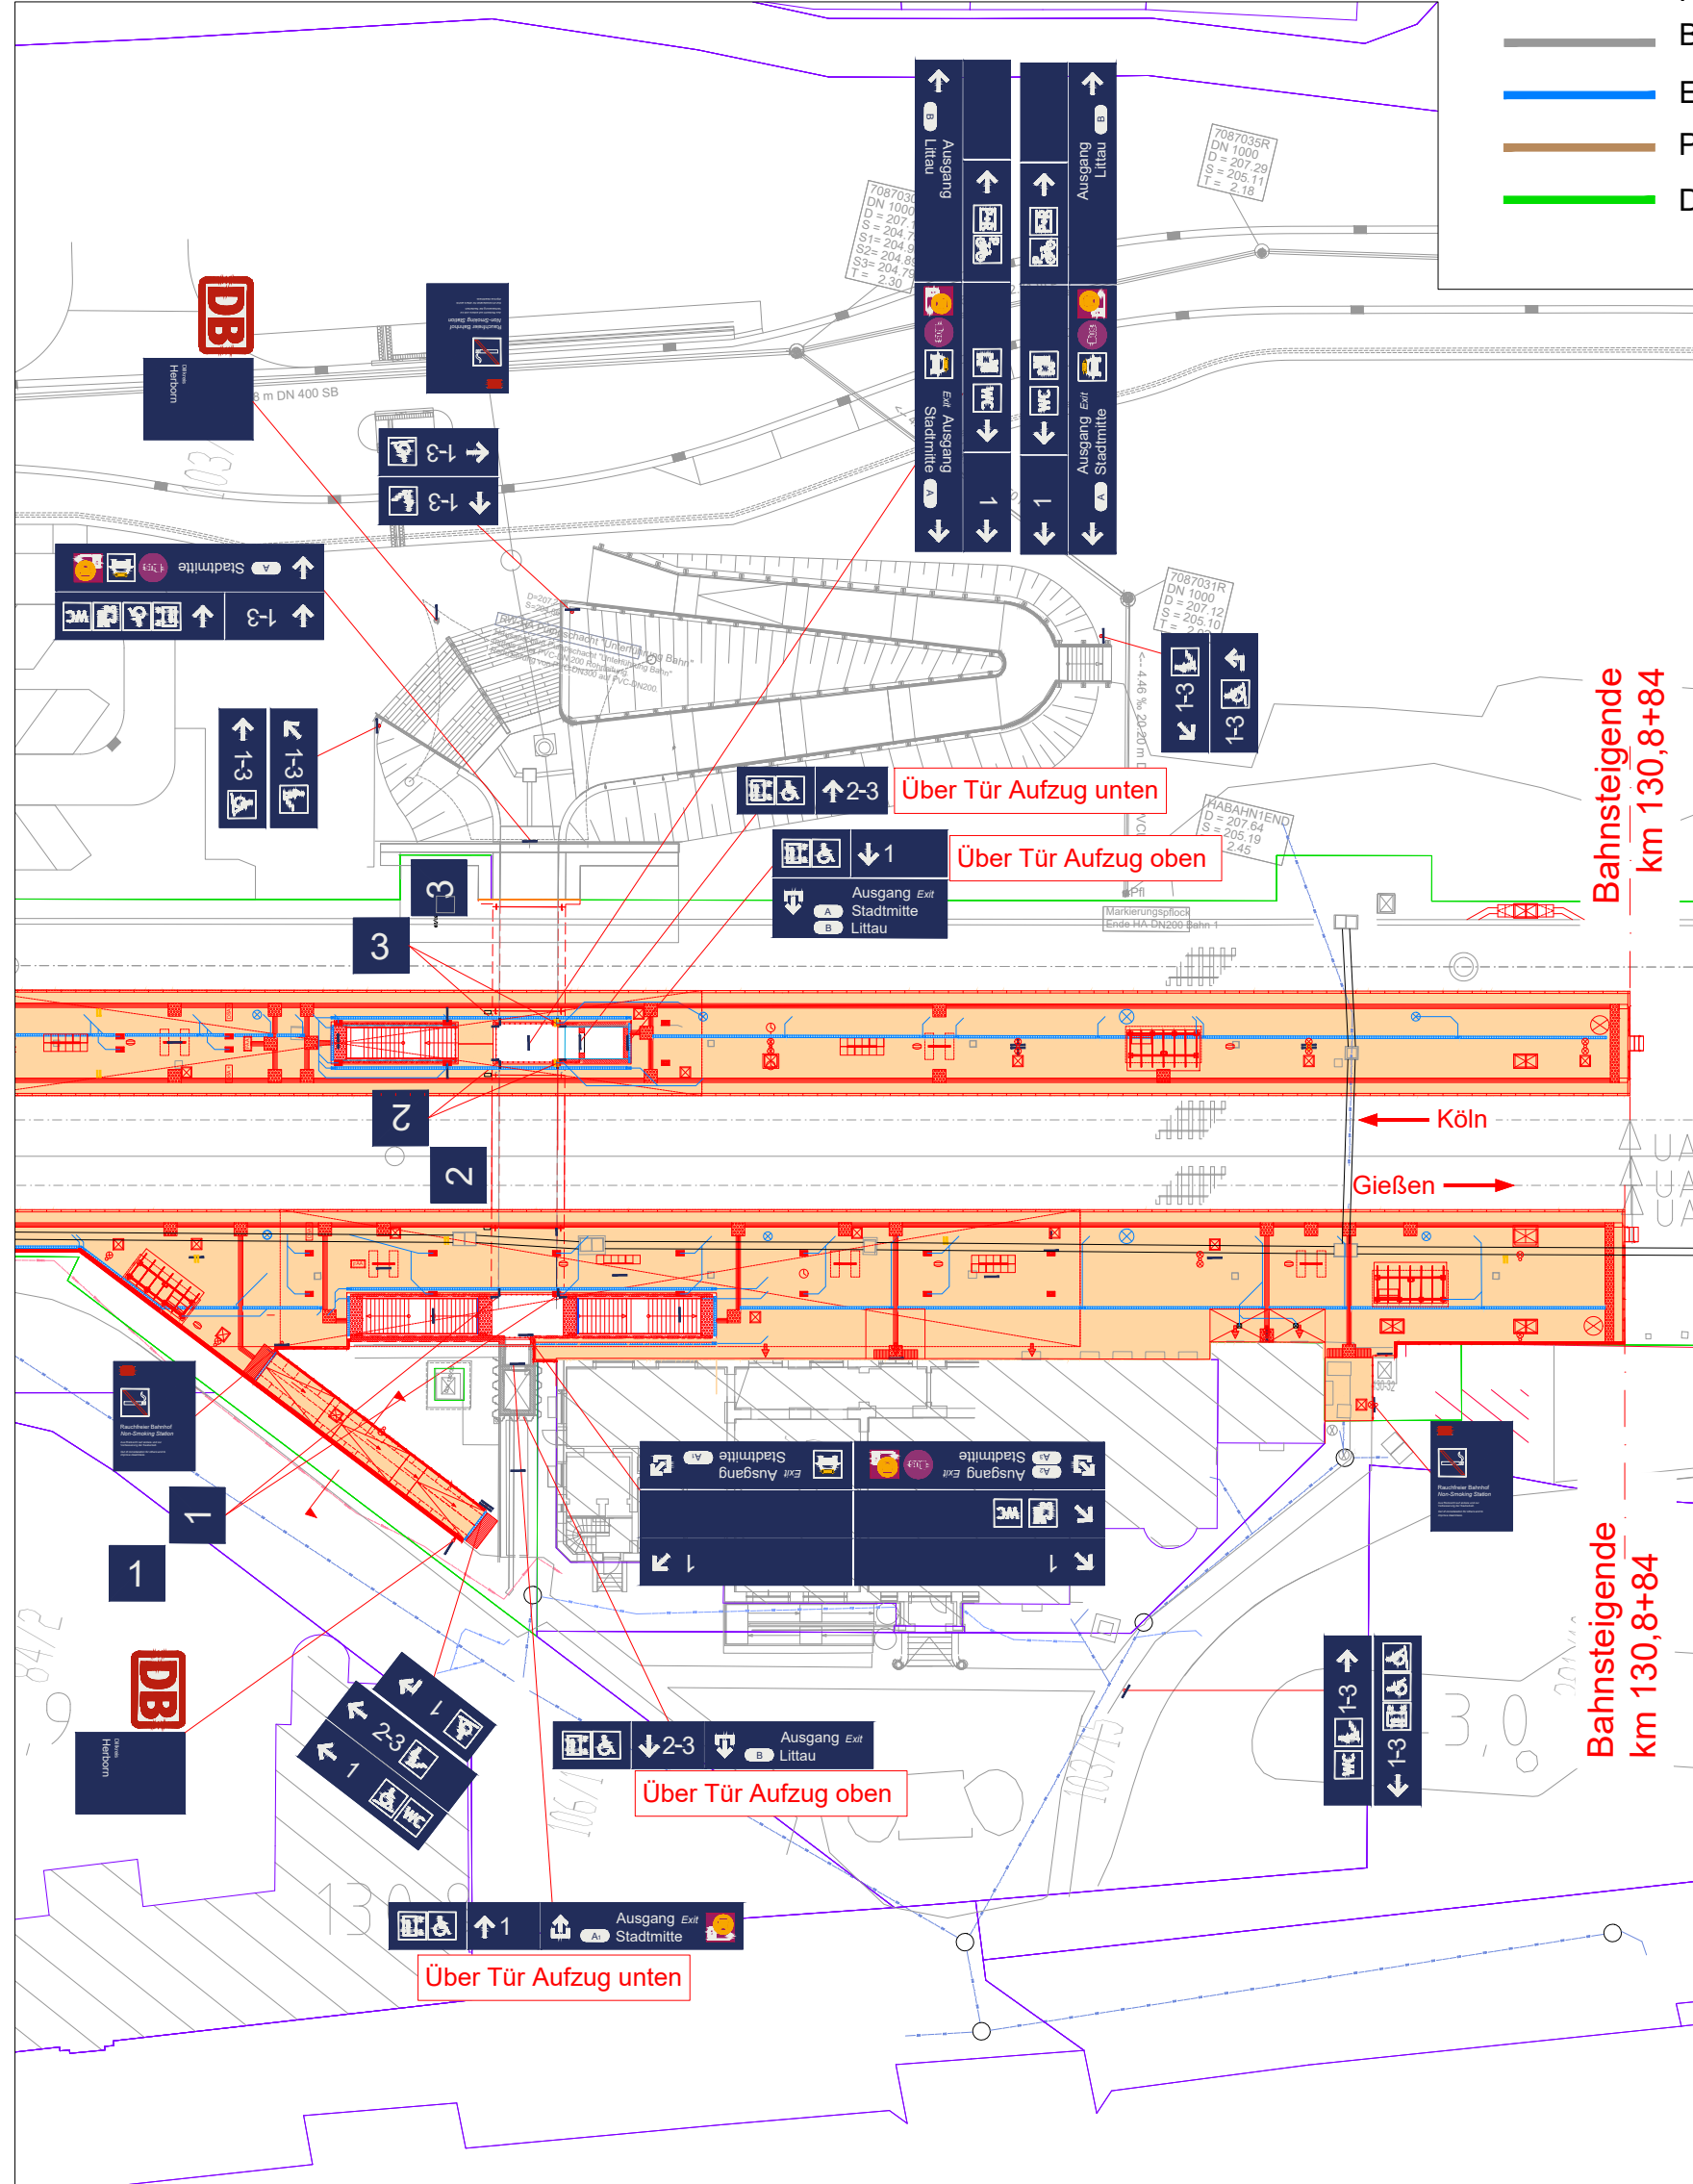

- Legende
- Planung TTK
 - Abbruch
 - Kataster
 - Bestand
 - Entwässerung
 - Planung Dritter
 - DB Grenze

Vor Beginn der Ausführung sind alle Bestandsmaße vor Ort zu prüfen!

Index	Art der Änderung	Datum	Name	Unterschrift
c				
b				
a				


Bauherr DB InfraGO AG Bahnhofsmanagement Gießen Bahnhofstraße 102, 35390 Gießen	Bauherrenvertretung / Projektleitung DB InfraGO AG Verkehrsstation Mitte 1.3 Weilburger Str. 22, 60326 Frankfurt a. Main	DB InfraGO
--	---	-------------------

Bautechnischer Prüfer gemäß VV BAU bzw. Planprüfer gemäß VV BAU STE

NUR GÜLTIG FÜR DIE AUSSCHREIBUNG

Projekt
**Bahnhof Herborn
Barrierefreier Ausbau und Modernisierung
der Verkehrsstation**

Projekt-Nr. G.011560025

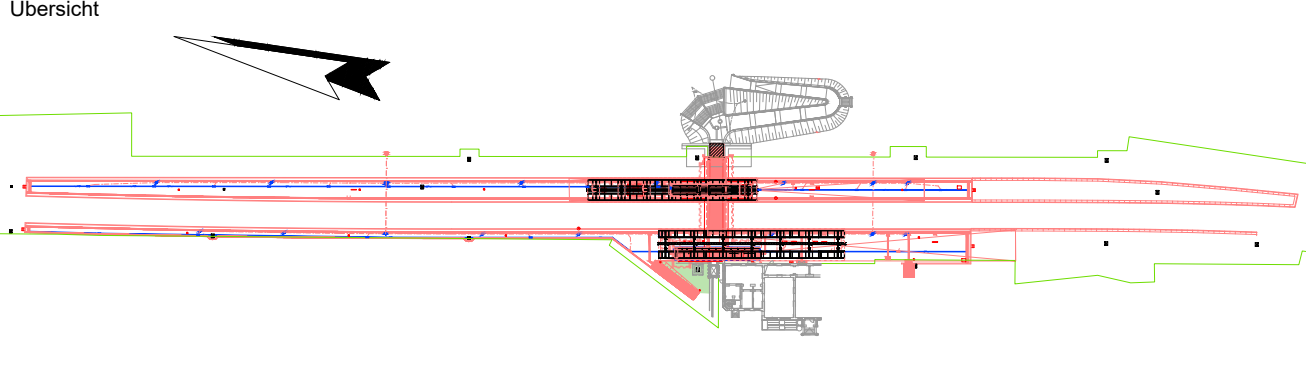

Planungsphase	Ausführungsplanung	Strecke	Köln - Gießen	Maßstab	1:500
Planbezeichnung/ Planinhalt	Wegeleitsystem	Strecken-Nr.	2651	Bahnhofs-Nr.	2701
Planart/ SAP-PM-Equipmentnr.	Lageplan	Stations-km	130,800	Koordinatensystem	DB_REF_2003
Plannummer	V7.0			Höhensystem	DB_REF_2003

Planersteller Transport Technologie-Consult Karlsruhe GmbH Dürbacher Allee 73 76133 Karlsruhe	Bauvorlageberechtigter (BVB) gemäß VV BAU / VV BAU-STE Freigabe der Ausführungsunterlagen gemäß Freigabebeschreiben vom _____ Freigabe-Nr. _____
--	--

Name (Druckschrift)	Datum	Unterschrift	Name (Druckschrift)	Datum	Unterschrift

Projektverantwortlicher als Vertreter der Eisenbahnen des Bundes (EdB)	Planersteller (Gleichstellung) Plan gleichgestellt mit Freigabe-Nr. _____ des Bauvorlageberechtigten vom _____
--	--

Die Übernahme der handrevidierten Eintragungen in die CAD-Grundlage wird bestätigt			Bearbeitung CAD	
Auftragnehmer Bau			Datum	Name(Druckschrift)
			gez.	04.09.26 AW
			gepr.	04.09.26 jo
Name (Druckschrift)	Datum	Unterschrift		

Die Übernahme der handverdierten Eintragungen in die CAD-Grundlage wird bestätigt

Auftragnehmer Bau	Bearbeitung CAD	
Name (Druckschrift)	Datum	Name(Druckschrift)
	04.09.26	AW
	04.09.26	jo

CAD-Datename: P-VA-BF-Herborn.dwg