


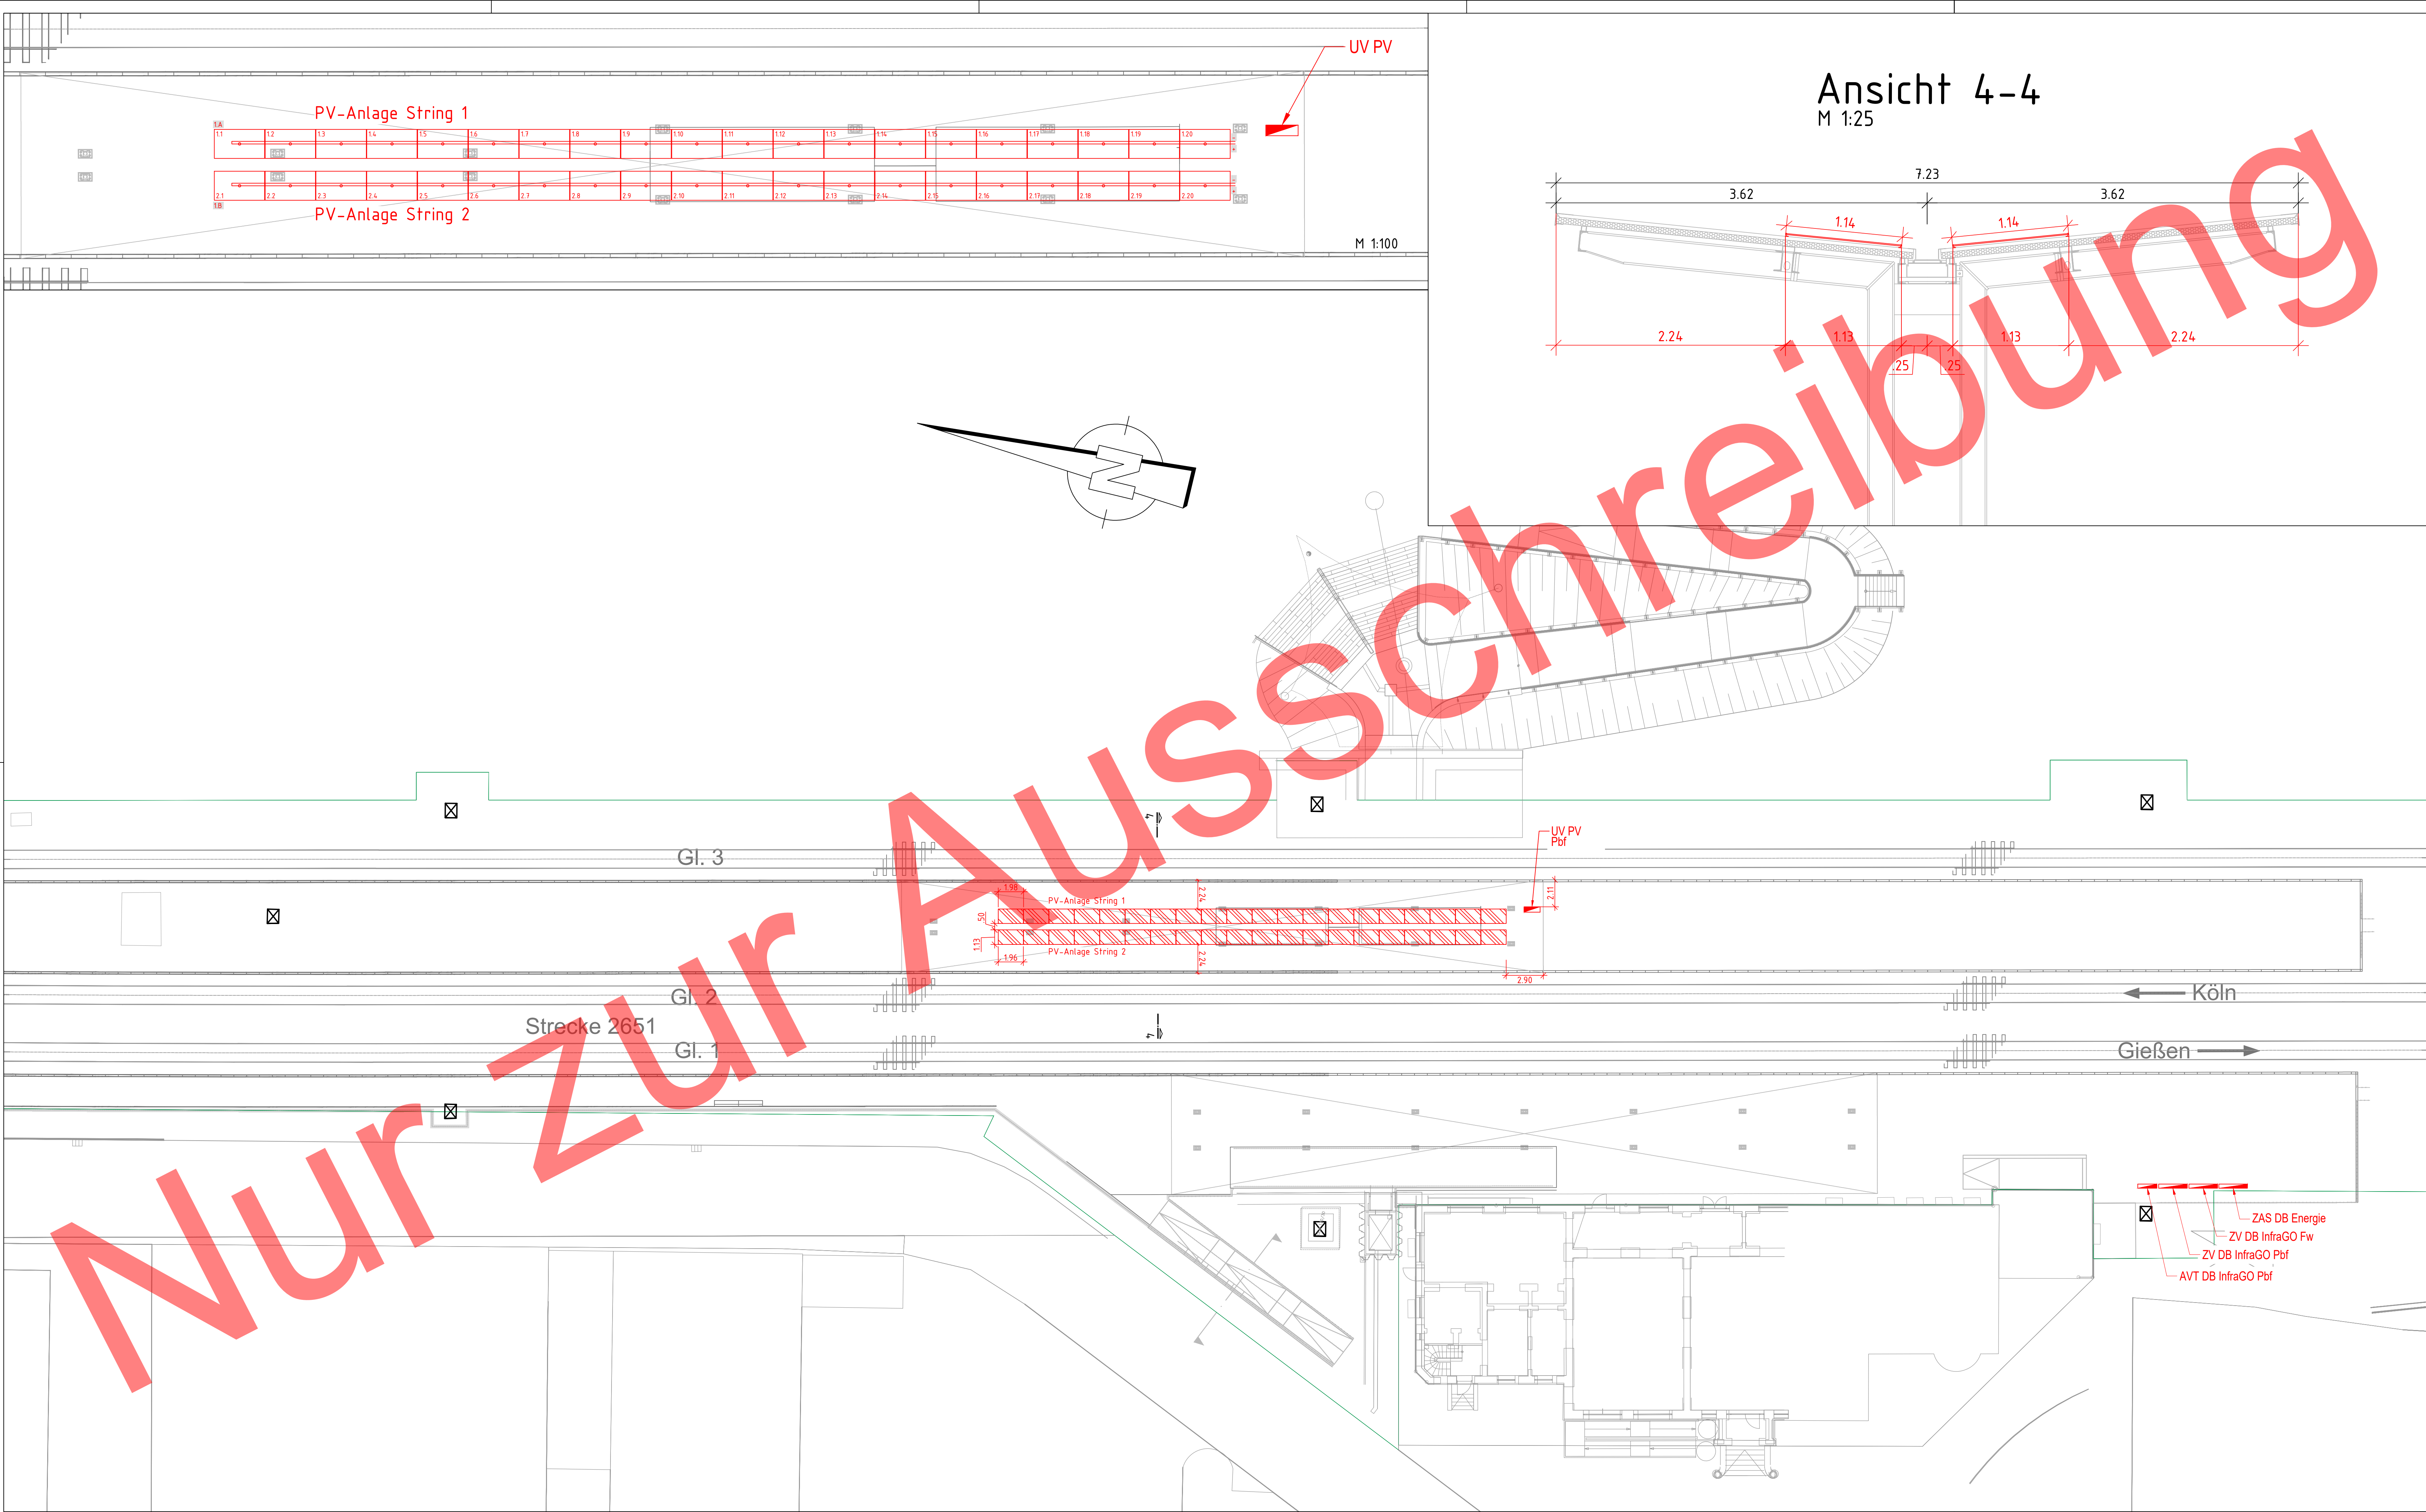

Ansicht 4-4
M 1:25

Legende:

- Bestand
- Bahngrenze
- Planung
- Rückbau
- LED-Doppel-Mastleuchte, Lph=6m, 2x21W x 4364lm, SKII
- LED-Mastleuchte, Lph=6m, 14W x 1546lm, SKII
- LED-Mastleuchte, Lph=6m, 21W x 2319lm, SKII
- LED-Mastleuchte, Lph=6m, 27W x 3092lm, SKII
- LED Dach-Einbauleuchte, Lph=4,50m, 24W x 4060lm, SKII
- LED-Eckanbauleuchte 45°, Lph=2,50m, 33,5W x 2990lm, SKII
- LED-Treppenleuchte 45°, Lph=2,50m, 15,5W x 1419lm, SKII
- LED-WSH-Leuchte, Lph=2,50m, 4W x 400lm, SKII
- UV PV
- AK-FTA
- ZAS DB Energie
- ZV DB InfraGo
- AVT DB InfraGo
- Fahrkartenautomat
- Vitrine
- Solarmodul Dachmontage, 500Wp, U_{LL} < 55V, I_k < 20A, U_{MPP} < 50V, I_{MPP} < 16A, ca. 1960mm x 1140mm

Hinweis:
Dieser Plan ist auf der Grundlage von Bestandsplänen erstellt worden. Die Maße und Positionen des gesamten Zeichnungsinhalts können von der Realität abweichen.

Bauherr DB InfraGO AG Bahnhofmanagement Gießen Bahnhofstraße 102 35390 Gießen		Bauherrenvertretung / Projektleitung DB InfraGO AG Verkehrsstationen Mitte 1.3 Weilburger Straße 22 60326 Frankfurt am Main		InfraGO	
Bautechnischer Prüfer gemäß VV BAU bzw. Planprüfer gemäß VV BAU STE				Eisenbahn-Bundesamt (EBA)	
Projekt Bf Herborn - Barrierefreier Ausbau und Modernisierung der Verkehrsstation					
Projekt-Nr.: G.011560025				Anlage 8.4.2.2.3	
Übersicht					
Planungsphase	Ausführungsplanung 50Hz	Strecke	Köln - Gießen	Maßstab	1 : 200
Planbezeichnung/ Planinhalt	Lageplan - Photovoltaikanlage	Strecken-Nr.	2651	Bahnhs-Nr.	2701
Planart/ SAP PM-Equipmentnr.	Draufsicht	Stations-km	130,800	Koordinatensystem	
Plannummer	T4-404000_B14-000_PL_P-B-_-FR_004_-_-			Höhensystem	
Planersteller Emich + Berger GmbH Ingenieur- und Planer Nürnberg 90443 Nürnberg Am Platten 33, Tel.: 0911 / 62634-0 http://www.emichundberger.de		Bauvorlageberechtigter (BVB) gemäß VV BAU / VV BAU-STE Freigabe der Ausführungsunterlagen gemäß Freigabebeschreiben vom _____ Freigabe-Nr. _____			
Lukas Reif Name (Druckschrift)	14.09.2026 Datum	gez. Reif Unterschrift	Name (Druckschrift) Datum Unterschrift		
Projektverantwortlicher als Vertreter der Eisenbahnen des Bundes (EiB)		InfraGO		Planersteller (Gleichstellung) Plan gleichgestellt mit Freigabe-Nr. _____ des Bauvorlageberechtigten vom _____	
Name (Druckschrift) Datum Unterschrift		Name (Druckschrift) Datum Unterschrift		Name (Druckschrift) Datum Unterschrift	
Die Übereinstimmung mit der Bauausführung wird bestätigt					
Auftragnehmer Bau		Bauüberwacher Bahn (BÜB) gemäß VV BAU/VV BAU-STE			
Name (Druckschrift) Datum Unterschrift		Name (Druckschrift) Datum Unterschrift			
Die Übernahme der handverdictierten Eintragungen in die CAD-Grundlage wird bestätigt					
Auftragnehmer Bau		Bearbeitung CAD			
Name (Druckschrift) Datum Unterschrift		Datum Name(Druckschrift)			
		gez. 09/2026 L. Reif			
		gepr. _____			
Name (Druckschrift) Datum Unterschrift		Name (Druckschrift) Datum Unterschrift			