


Energieversorgungsschema

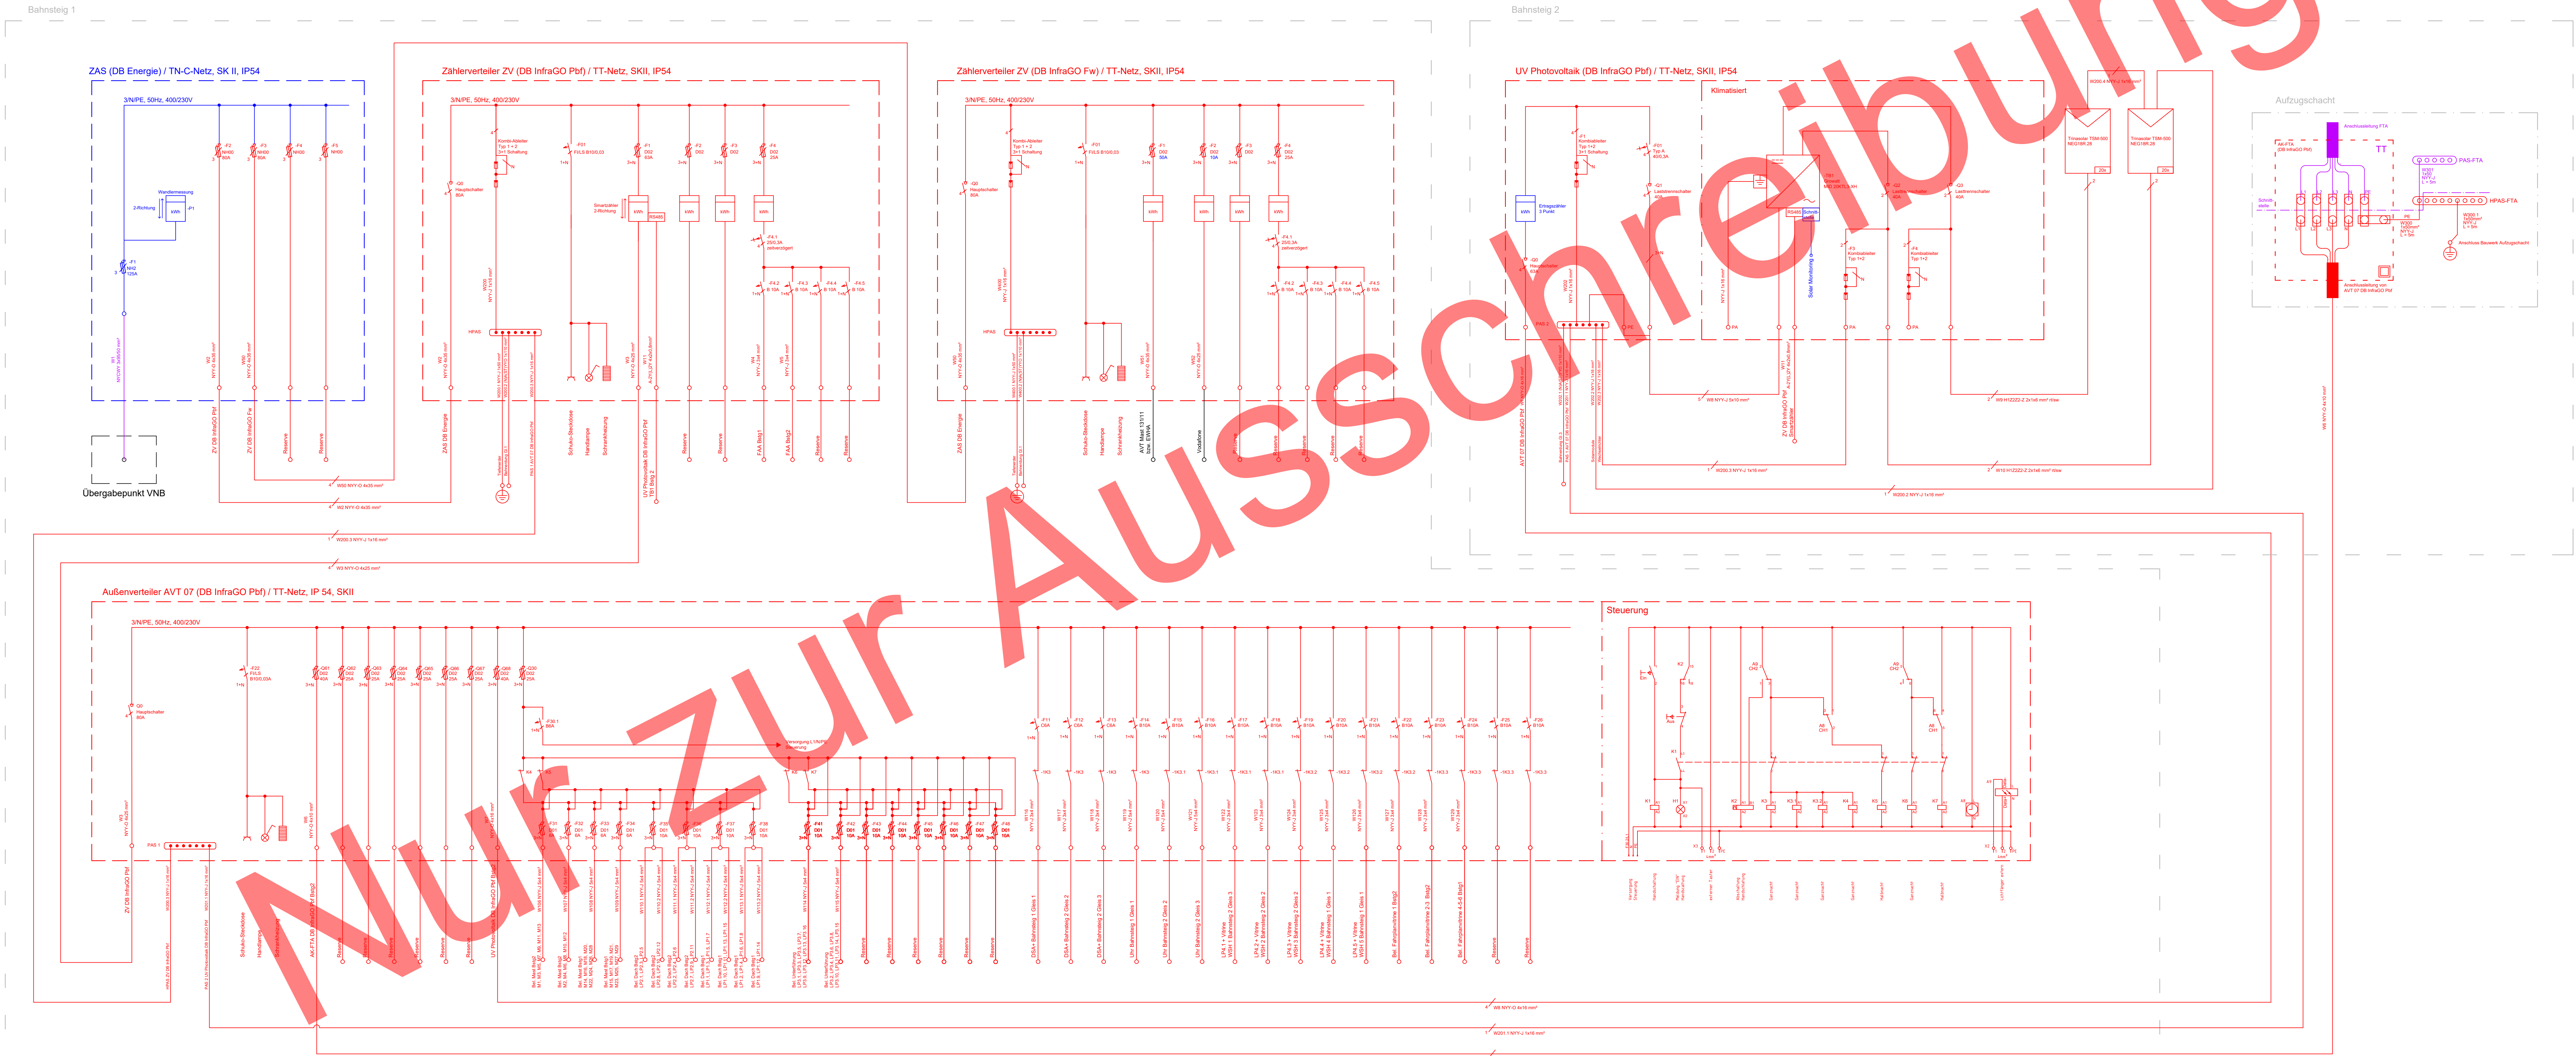


Legende:

- Anlage Dritter
- Planung
- Bestand
- Anlage DB Energie
- Rückbau

FAA : Fahrkartenautomat
FAE : Fahrkartenentwerter
ZIM : ZuginfoMonitor
DSA : Dynamischer Schriftanzeiger
FTA : Fördertechnische Anlagen
Pbf : Personenbahnöte
Fw : Fahrgeweg

Hinweise

Die gewählten Kabel und Absicherungen der Anlagen des Verteilnetzbetreibers (VNB) sowie der Bestandsanlagen sind Planungsvorschläge und Annahmen des Fachwerks 50Hz. Die Konkrektisierung des Ertragszahlens und des Solarmonitorings obliegt DB Energie. Der Anschluss des Aufzugs im AK-FTA ist von Dritten zu planen.

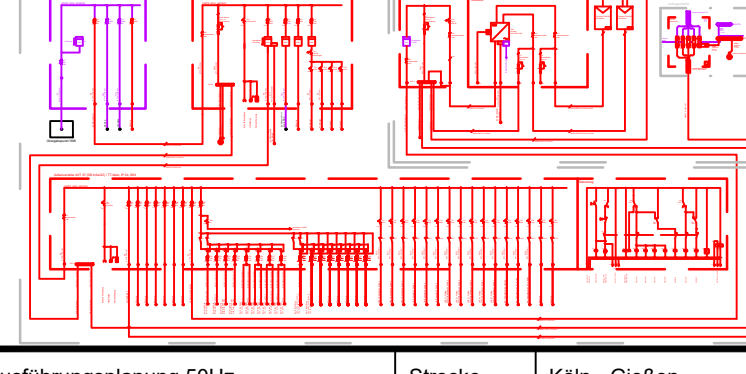Bauherr DB InfraGO AG Bahnhofmanagement Gießen Bahnhofstraße 102 35390 Gießen		Bauherrnvertretung / Projektleitung DB InfraGO AG Verkehrsstationen Mitte 1.3 Weiburger Straße 22 60326 Frankfurt am Main		 InfraGO	
Bauzeichnerischer Prüfer gemäß VV BAU bzw. Planprüfer gemäß VV BAU STE				Eisenbahn-Bundesamt (EBA)	
Projekt Bf Herborn - Barrierefreier Ausbau und Modernisierung der Verkehrsstation					
Projekt-Nr.: G.011560025				Anlage 8.4.2.3	
Übersicht					
					
Planungsphase	Ausführungsplanung 50Hz	Strecke	Köln - Gießen	Maßstab	
Planbezeichnung/Planinhalt	Netzübersicht	Strecken-Nr.	2651	Bahnhofs-Nr.	270
Planart/ SAP PM-Equipmentnr.	Energieversorgungsschema	Stations-km	130,800	Koordinatensystem	
Plannummer	T4--_404000_B14-000_PNP_B--_FR_001_--_			Höhensystem	
Plansteller  Erich + Berger GmbH Ingenieur und Planer Nürnberg Königsplatz 1 Am Planer 33 Tel.: 0911 / 9284-0 http://www.erich-berger.de		Bauvorlageberechtigter (BVB) gemäß VV BAU / VV BAU-STE Freigabe der Ausführungsunterlagen gemäß Freigabeschein vom _____ Freigabe-Nr. _____			
Lukas Reif 14.09.2026 Name (Druckchrift) Datum		gez. Reif Name (Druckchrift) Datum		Name (Druckchrift) Datum	
Projektverantwortlicher als Vertreter der Eisenbahnen des Bundes (EöB)		 InfraGO		Plansteller (Gleichstellung) Plan gleichgestellt mit Freigabe-Nr. _____ von Freigabeberechtigten vom _____	
Name (Druckchrift) Datum Unterschrift		Name (Druckchrift) Datum Unterschrift		Name (Druckchrift) Datum Unterschrift	
Auftragnehmer Bau		Die Übereinstimmung mit der Bauausführung wird bestätigt Bauüberwacher Bahn (BÜB) gemäß VV BAU/VV BAU-STE			
Name (Druckchrift) Datum Unterschrift		Name (Druckchrift) Datum Unterschrift			
Die Übernahme der handverordneten Eintragungen in die CAD-Grundlage wird bestätigt		Bearbeitung CAD			
Auftragnehmer Bau		Name (Druckchrift) Datum Unterschrift		Name (Druckchrift) Datum Unterschrift	
Name (Druckchrift) Datum Unterschrift		Name (Druckchrift) Datum Unterschrift		Name (Druckchrift) Datum Unterschrift	
		gez. 09/2026		L. Reif	
Name (Druckchrift) Datum Unterschrift		Name (Druckchrift) Datum Unterschrift		Name (Druckchrift) Datum Unterschrift	