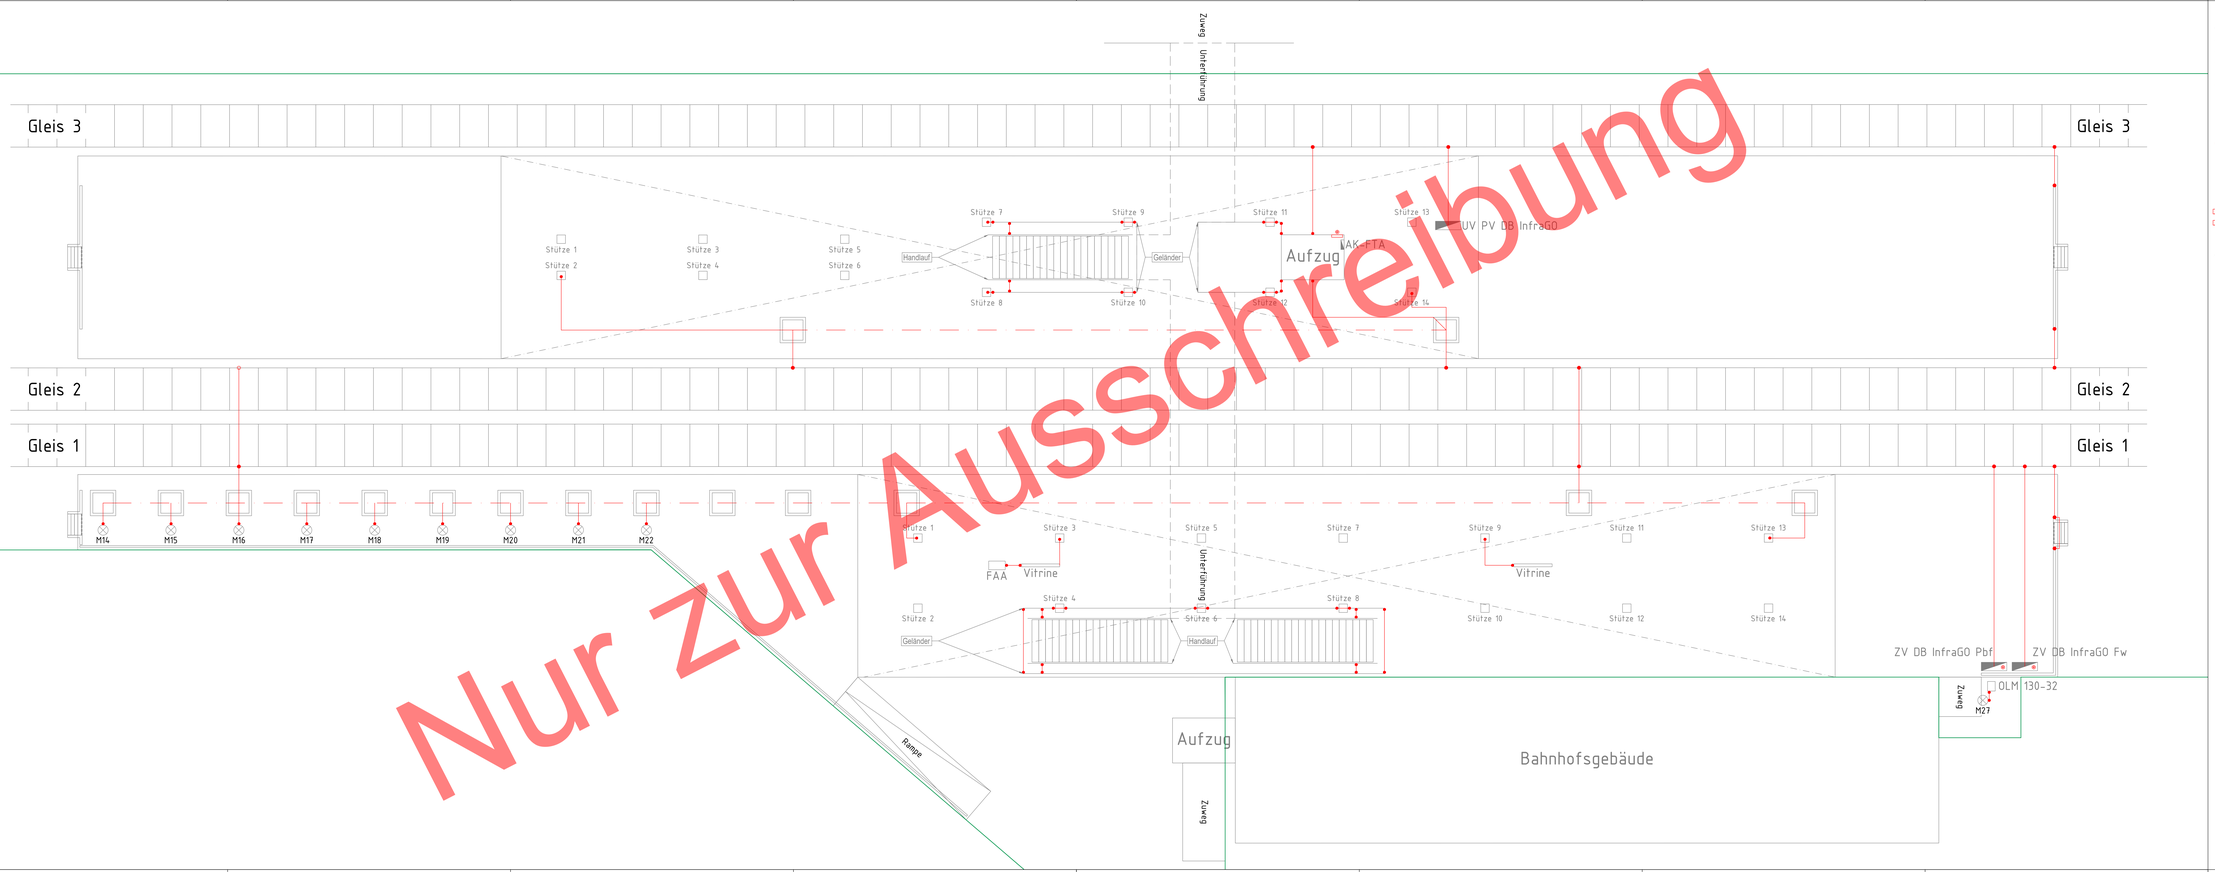


Nur zur Ausschreibung

Legende:

- Bestand
- Bahngrenze
- Planung
- Planung Dritter
- Sammelerdungsleiter
- LED-Doppel-Mastleuchte, Lph=6m, 2x21W x 4364lm, SKII
- LED-Mastleuchte, Lph=6m, 14W x 1546lm, SKII
- LED-Mastleuchte, Lph=6m, 21W x 2319lm, SKII
- LED-Mastleuchte, Lph=6m, 27W x 3092lm, SKII
- LED Dach-Einbauleuchte, Lph=4,50m, 24W x 4060lm, SKII
- LED-Eckanbauleuchte 45°, Lph=2,50m, 33,5W x 2990lm, SKII
- LED-Treppenleuchte 45°, Lph=2,50m, 15,5W x 1419lm, SKII
- LED-WSH-Leuchte, Lph=2,50m, 4W x 400lm, SKII
- UV PV
- AK-FTA
- ZAS DB Energie
- ZV DB InfraGO
- AVT DB InfraGO
- Fahrkartenautomat
- Vitrine
- Tiefenerder

Hinweis zum Erdungsanschluss der Gleise

Die Vermaschung der Gleise nach Ril 954.0107 ist vorzusehen. Beim Erdungsanschluss am Gleis, dass jeweils die nicht-isolierte Schiene entsprechend Ril 997 anzuschließen ist, ist vorab mit den Anlagenverantwortlichen Netzlügen.

Hinweis:
Dieser Plan ist auf der Grundlage von Bestandsplänen erstellt worden. Die Maße und Positionen des gesamten Zeichnungsinhalts können von der Realität abweichen.

Bauherr
DB InfraGO AG
Bahnhofsmanagement Gießen
Bahnhofstraße 102
35390 Gießen

Bauherrenvertretung / Projektleitung
DB InfraGO AG
Verkehrsstationen Mitte 1.3
Mainzer Landstraße 33
60329 Frankfurt am Main

DB InfraGO

Bestellrichtlinie Profile gemäß VV BAU
bzw. Planprofile gemäß VV BAU STE

Eisenbahn-Bundesamt (EBA):

Projekt
Bf Herborn - Barrierefreier Ausbau und Modernisierung der Verkehrsstation

Projekt-Nr.: 0.611065025

Anlage

Übersicht

Planungsphase	Ausführungsplanung 50Hz	Strecke	Köln - Gießen	Maßstab	ohne
Planbezeichnung/ Planinhalt	Erdungsschema	Strecken-Nr.	2651	Bahnhofs-Nr.	2701
Planart/ CAF PAK-Equipmentnr.	Schema	Stations-km	130,800	Koordinatensystem	
Plannummer	TA-...-KA000_B1A-000_PEV_Sr-...FR_001-...			Höhensystem	

Planersteller
Ruhl + Meyer Ender Ingenieure und Partner Hornberg Partnerschaft mbB
Am Rhein 32 Tel. 0611 / 505543
http://www.ennenberger.de

Lukas Reif 24.09.2025 gez. Reif
Name (Druckschrift) Datum Unterschrift

Bauvorlageberechtigter (BVB) gemäß VV BAU / VV BAU-STE
Freigabe der Ausführungsunterlagen gemäß Freigabeschreiben
vom _____ Freigabe Nr. _____

Name (Druckschrift) Datum Unterschrift

Projektverantwortlicher als Vertreter der Eisenbahnen des Bundes (EdB)

Name (Druckschrift) Datum Unterschrift

Planersteller (Gleichstellung)
Plan geschgenehmigt mit Freigabe-Nr. _____
des Bauvorlageberechtigten vom _____

Name (Druckschrift) Datum Unterschrift

Auftragnehmer Bau

Name (Druckschrift) Datum Unterschrift

Die Übereinstimmung mit der Bauausführung wird bestätigt
Bauüberwacher Bahn (BÜB) gemäß VV BAUVV BAU-STE

Name (Druckschrift) Datum Unterschrift

Die Übernahme der handinweisfarben Eintragungen in die CAD-Grundlage wird bestätigt

Auftragnehmer Bau

Name (Druckschrift) Datum Unterschrift

Bearbeitung CAD	Datum	Name/Durchschrift
gez.	09/2026	L. Reif
gepr.		