


Y:\Acad\p9200-9299\p9224\7_Planung\4_Ausschreibplan\Los\1\p9224_A_Los1_An1.3.3.12.2_LP-BE.dwg
Ansichtsfenster : An1.3.3.12.2

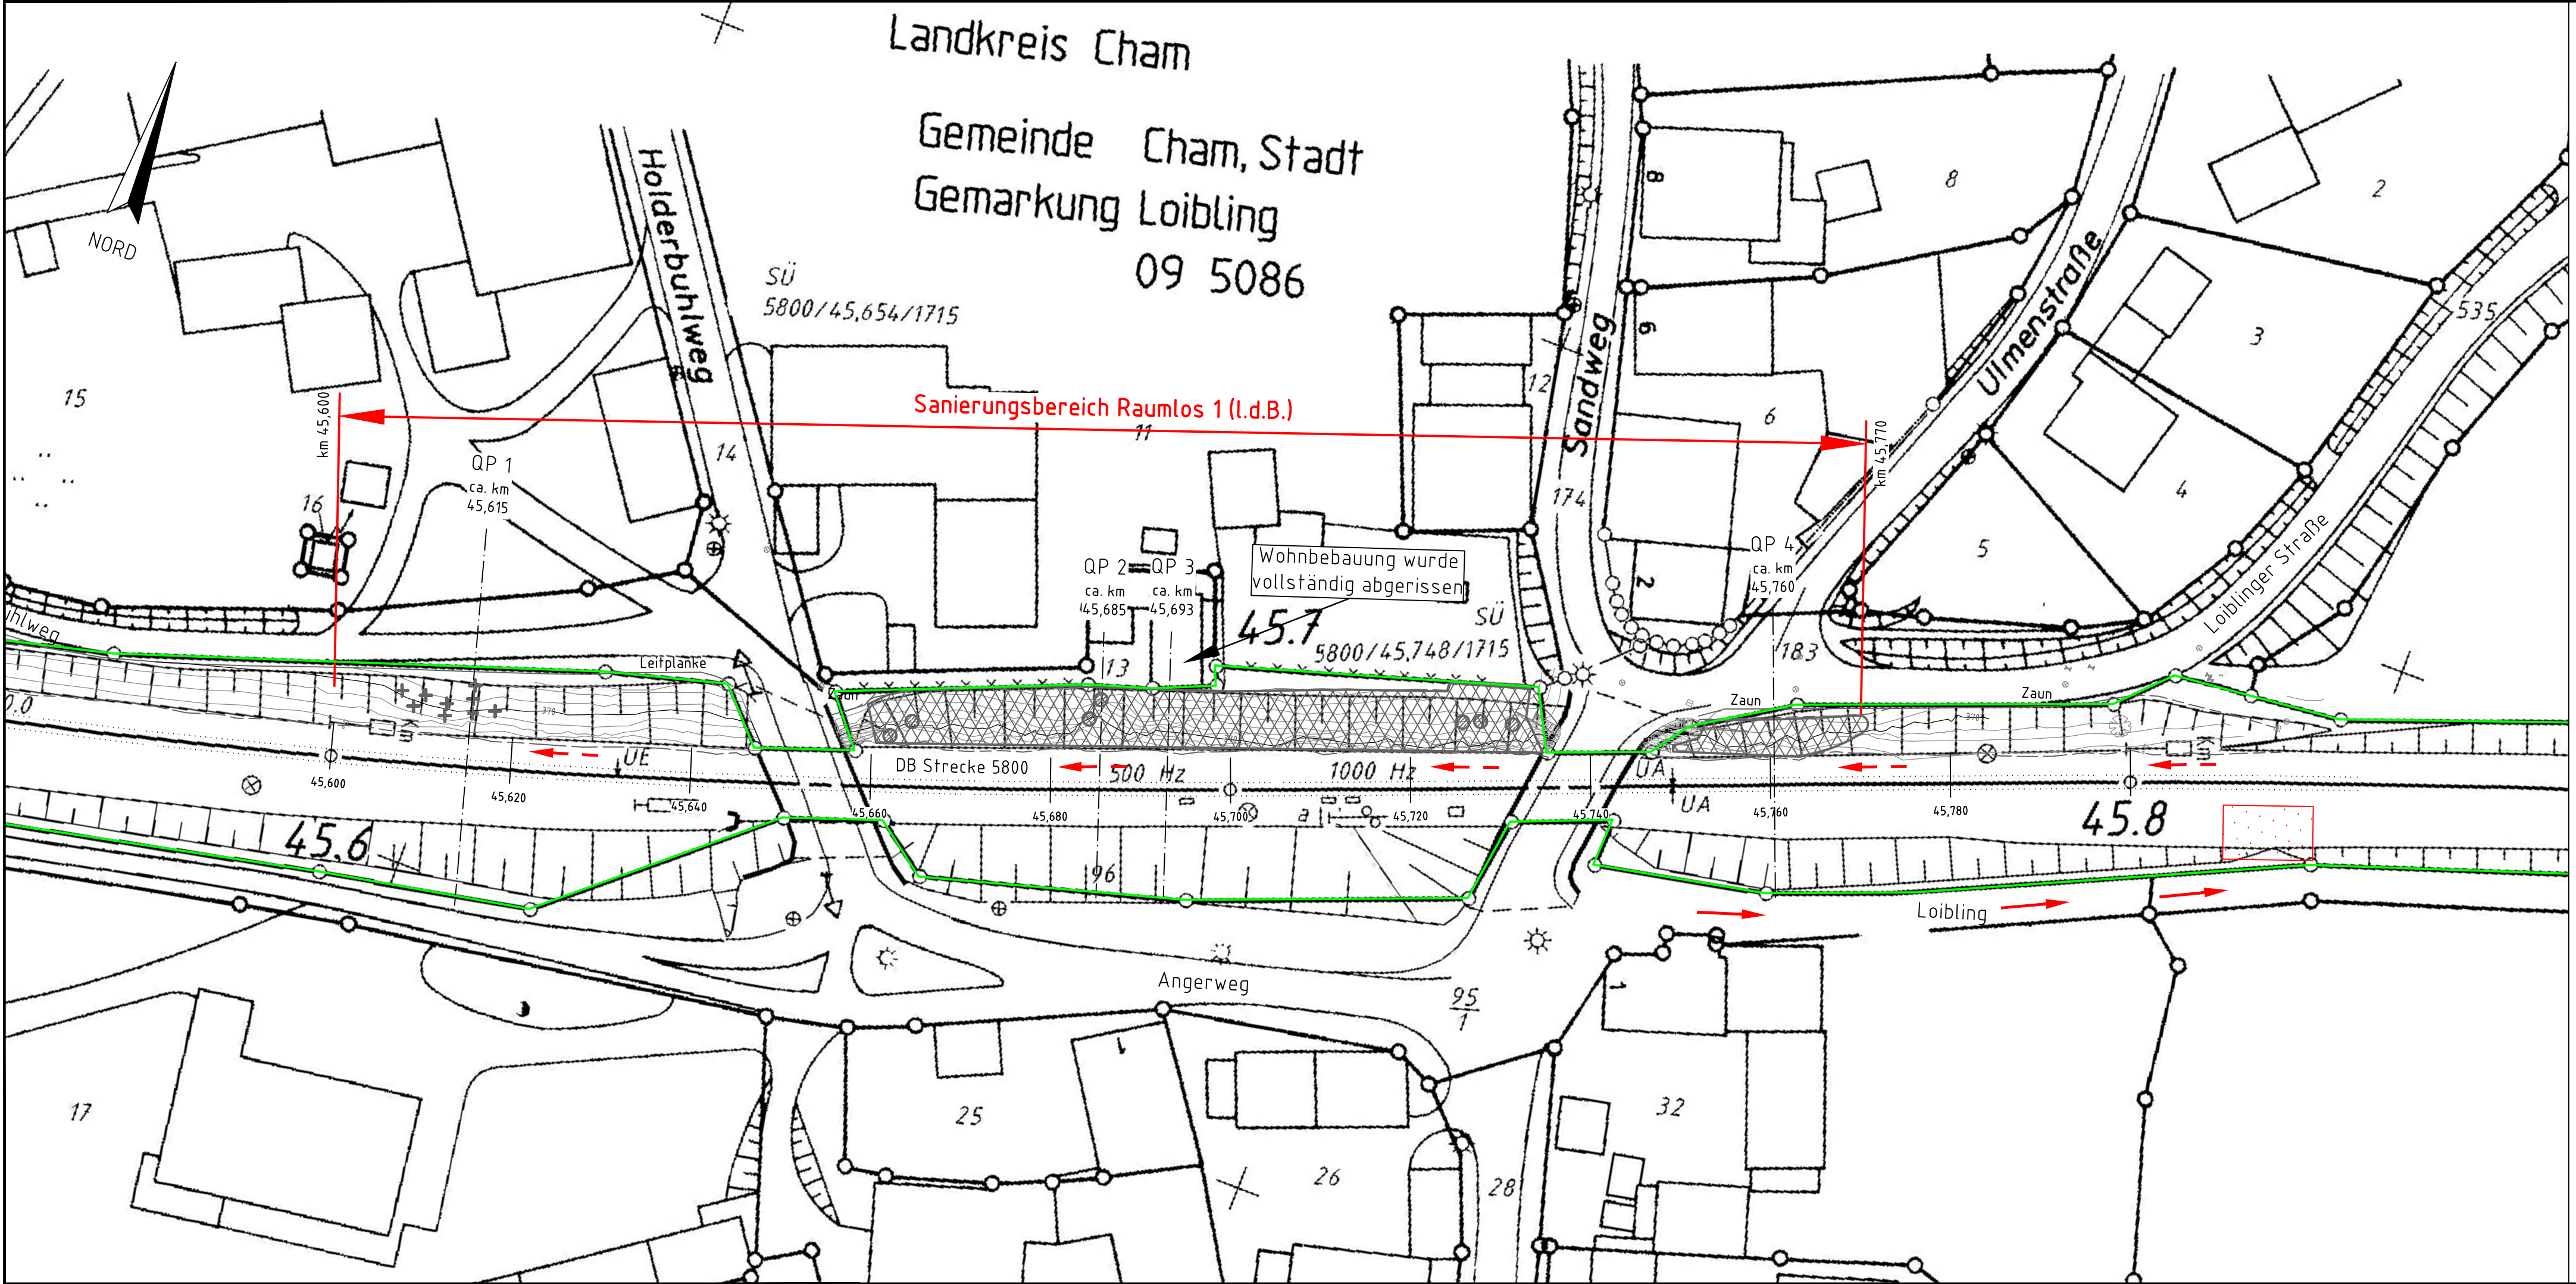

Legende:

Sicherungsbereich

Querprofil

Baustelleneinrichtungs- und Bereitstellungsfläche

Anbindung der Baustelle an das öffentliche Straßennetz

Zuwegung (zu Fuß)

Grundstücksgrenze DB InfraGO AG nach Auszug DB Imm Maps / Flimas

geplante Einzelsicherung gem. Anl. 3.3.15.3

geplante Spritzbetonsicherung gem. Anl. 3.3.15.4

geplante Übernetzung gem. Anl. 3.3.15.1 und 3.3.15.2

Gabionenwand

Bauwerke, Gebäude

bestehender Baum

Zaun

Bahnschienen

OK / UK Böschung

Stationierung ca. km 45,700

Böschung

Flurstücksnummer

Einlauf, Gully

Schachtdeckel

Kabelschrank

Entlüftungsrohr

Hinweisschild

Durchlass, Auslauf

Signalanlage

Bahnkilometerstein

Wasserschieber

Plangrundlage:
Vermessung IB Rau, 10.04.2023; IVL 5800 CM, 30.03.2017; IVL 5800 CN, 30.03.2017

01			
Index:	Änderungen bzw. Ergänzungen	Name:	Datum:
Prüfvermerke			
die Übereinstimmung der Zeichnung mit der Ausführung bestätigt:		Freigabe zur Prüfung	
für den Auftragnehmer: Ort, Datum, Name in Druckbuchstaben, Unterschrift		Ort, Datum, Name in Druckbuchstaben, Unterschrift Prüfingenieur	
für die DB ... Ort, Datum, Name in Druckbuchstaben, Unterschrift			
Interoperabilität geprüft (benannte Stelle), Name			
Ort, Datum, Name in Druckbuchstaben, Unterschrift		geprüft	
Qualitätssicherung			
Ort, Datum, Name in Druckbuchstaben, Unterschrift		geprüft	
Eisenbahn-Bundesamt			
		 Freigabe der Ausführungsunterlagen ☐ mit Regelungen durch den BVB Freigabe-Nr.:	
gleichgestellt mit Prüfexemplaren		Ort, Datum, Name in Druckbuchstaben, Unterschrift (BVB) Genehmigung zur Bauausführung	
Ort, Datum, Name in Druckbuchstaben, Unterschrift		Ort, Datum, Name in Druckbuchstaben, Unterschrift	
Bauherr: DB InfraGO AG Projekte KIB Nordbayern VII-S-N-K Sandstr. 38-40 90443 Nürnberg		Projektleitung: DB InfraGO AG Projekte KIB Nordbayern VII-S-N-K Sandstr. 38-40 90443 Nürnberg	
Ort, Datum, Unterschrift		Ort, Datum, Unterschrift	
Lageskizze (unmaßstäblich): 		Auftragnehmer (AN): DR. SPANG Ingenieurgesellschaft für Bauwesen, Geologie und Umwelttechnik mbH Rosi-Wolfstein-Straße 9, 90453 Mitteln Telefon 09302 / 9 14 02 - 0 24.07.2026 i.V. E. Saller Ort, Datum, Unterschrift	
Bauwerksnummer:		Projektnummer DB: G.016180633	
Strecke: 5800		BIM-Datencodierung:	
Pöding - Cham (Oberpf)		Planzeichen: lb	
M 1:500		Planart: Ausschreibung	
A		Höhen- und Koordinatensystem: DB_REF2016 / DB_REF	
Erstellt 03/2026		Einwirkungen (Lastmodell):	
Geprüft 03/2026		Entwurfsgeschwindigkeit: 130 km/h	
Freigegeben 03/2026		Kilometer: 45,600 - 45,770	
Datum de		Kpe/Ku Sa	
Name mm		Raumlos 1 - FS km 45,600 - 45,777 (5800)	
		Baustelleneinrichtungsplan	
P44.9224/ 3.3.12.2			
00			