
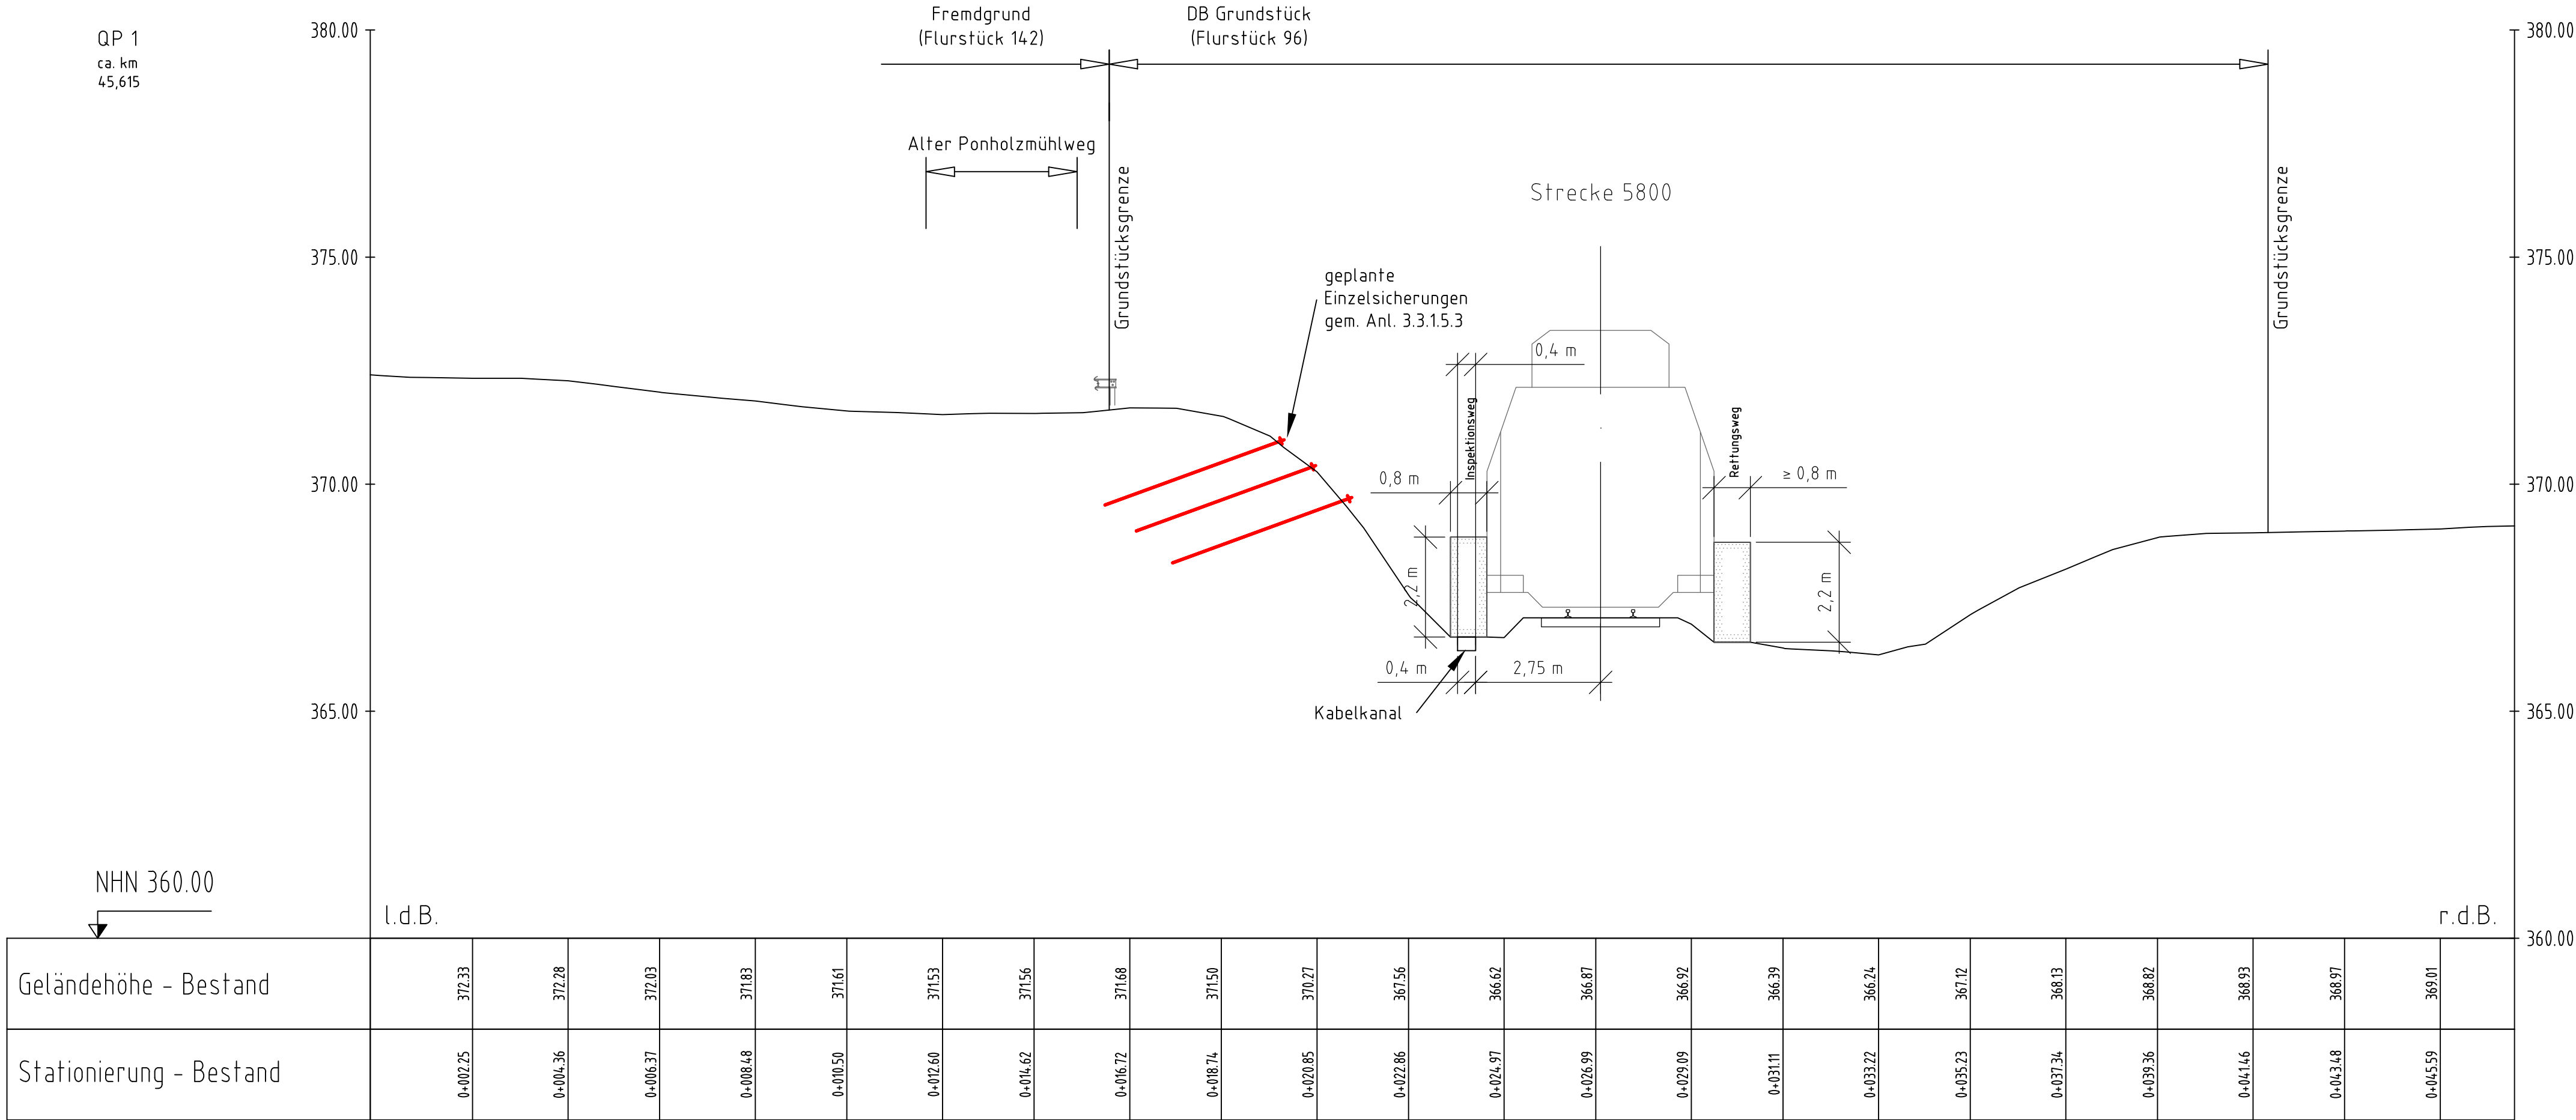


Y:\Acad\P9200-9299\P9224\7_Planung\4_Ausschreibplan\Los 1\P9224_A_Los1_An1.3.3.1.4_QP.dwg
Ansichtsfenster : An1.3.3.1.4.1

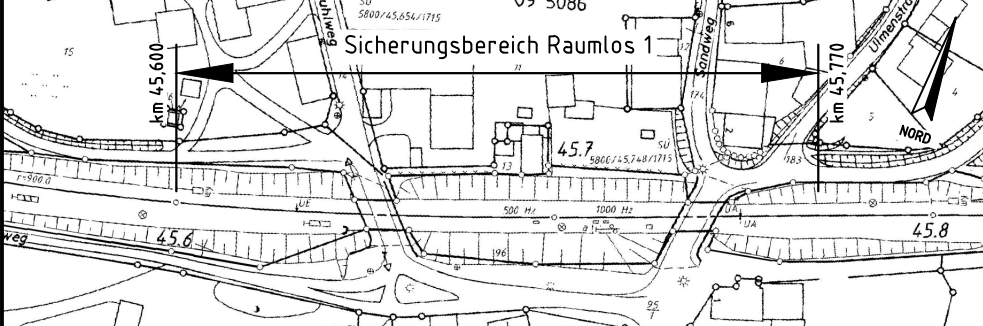

Geländehöhe - Bestand		372.33		372.28		372.03		371.83		371.61		371.53		371.56		371.68		371.50		370.27		367.56		366.62		366.87		366.92		366.39		366.24		367.12		368.13		368.82		368.93		368.97		369.01	
Stationierung - Bestand		0+002.25		0+004.36		0+006.37		0+008.48		0+010.50		0+012.60		0+014.62		0+016.72		0+018.74		0+020.85		0+022.86		0+024.97		0+026.99		0+029.09		0+031.11		0+033.22		0+035.23		0+037.34		0+039.36		0+041.46		0+043.48		0+045.59	

Plangrundlage: Bayerische Vermessungsverwaltung, 2023; Vermessung IB Rau, 10.04.2023

01			
Index:	Änderungen bzw. Ergänzungen	Name:	Datum:
Prüfvermerke			
die Übereinstimmung der Zeichnung mit der Ausführung bestätigt:		Freigabe zur Prüfung	
für den Auftragnehmer: Ort, Datum, Name in Druckbuchstaben, Unterschrift		Ort, Datum, Name in Druckbuchstaben, Unterschrift Prüfingenieur	
für die DB ... Ort, Datum, Name in Druckbuchstaben, Unterschrift			
Interoperabilität geprüft (benannte Stelle), Name			
Ort, Datum, Name in Druckbuchstaben, Unterschrift geprüft			
Qualitätssicherung			
Ort, Datum, Name in Druckbuchstaben, Unterschrift geprüft			
Eisenbahn-Bundesamt			
		 Freigabe der Ausführungsunterlagen ☐ mit Regelungen durch den BVB Freigabe-Nr.:	
gleichgestellt mit Prüfexemplaren		Ort, Datum, Name in Druckbuchstaben, Unterschrift (BVB) Genehmigung zur Bauausführung	
Ort, Datum, Name in Druckbuchstaben, Unterschrift		Ort, Datum, Name in Druckbuchstaben, Unterschrift	
Bauherr:  DB InfraGO AG Projekte KIB Nordbayern V.II-S-N-K Sandstr. 38-40 90443 Nürnberg		Projektleitung:  DB InfraGO AG Projekte KIB Nordbayern V.II-S-N-K Sandstr. 38-40 90443 Nürnberg	
Ort, Datum, Unterschrift		Ort, Datum, Unterschrift	
Lageskizze (unmaßstäblich): 		Projektnummer DB: G.016180633	
Bauwerksnummer:*.....*.....*.....*.....*		Entwurfsgeschwindigkeit: 130 km/h	
Strecke: 5800		Kilometer: 45,600 – 45,770	
Streckenabschnitt: Pösing - Cham (Oberpf)			
M 1:100		Erstellt 03/2026 Kpe/Ku	
A		Geprüft 03/2026 Sa	
		Freigegeben 03/2026 Sa	
		Datum de	
		Name mm	
Raumlos 1 – FS km 45,600 – 45,777 (5800)			
Querprofil 1 ca. km 45,615 mit schematischer Darstellung der Sicherungen			
P44.9224/ 3.3.1.4.1			
00			