


Y:\Acad\p9200-9299\p9224\7\_Planung\4\_Ausschreibplan\Los 1\p9224\_A\_Los1\_An1.3.3.1.4\_QP.dwg  
Ansichtsfenster : An1.3.3.1.4.2

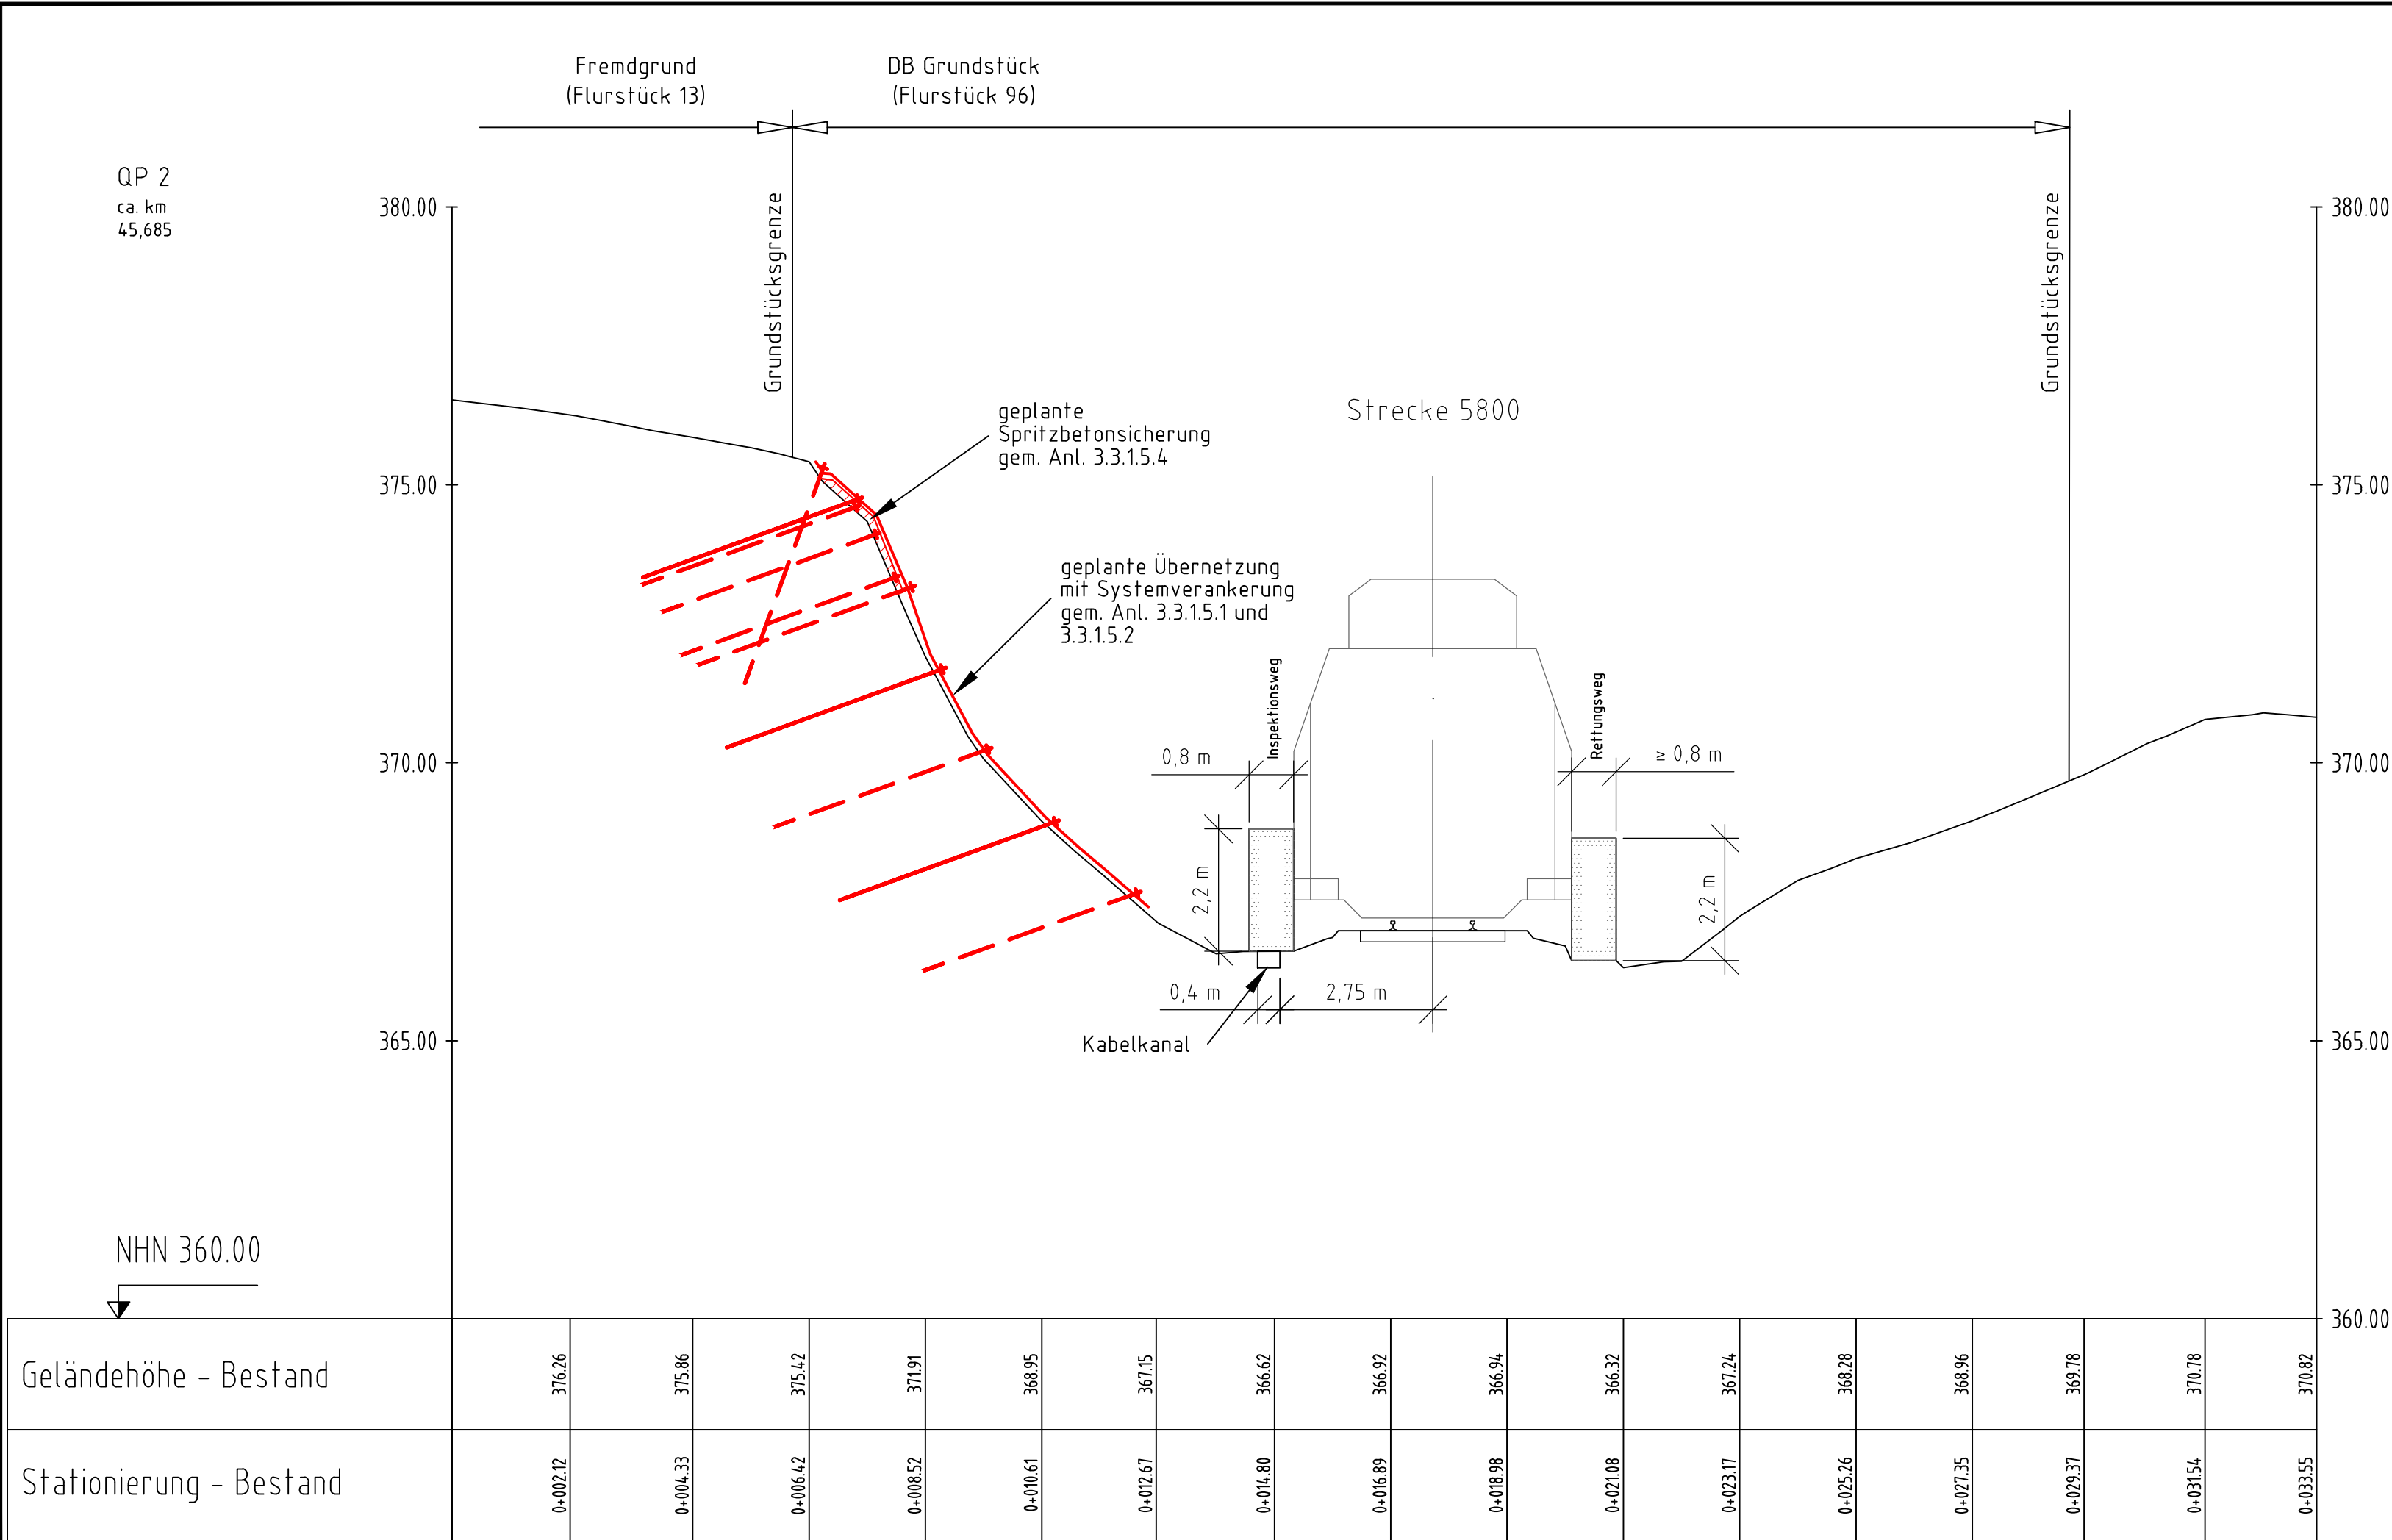

|   |   |   |                                                                             |
|---|---|---|-----------------------------------------------------------------------------|
| 01   |   |   |                                                                             |
| Index:   | Änderungen bzw. Ergänzungen   | Name:   | Datum:                                                                      |
| Prüfvermerke   |   |   |                                                                             |
| die Übereinstimmung der Zeichnung mit der Ausführung bestätigt:                                                          |   | Freigabe zur ..... Prüfung   |                                                                             |
| für den Auftragnehmer: Ort, Datum, Name in Druckbuchstaben, Unterschrift                                                 |   | Ort, Datum, Name in Druckbuchstaben, Unterschrift   |                                                                             |
| für die DB ... Ort, Datum, Name in Druckbuchstaben, Unterschrift                                                         |   | Prüfingenieur   |                                                                             |
| Interoperabilität geprüft (benannte Stelle), Name                                                                        |   |   |                                                                             |
| Ort, Datum, Name in Druckbuchstaben, Unterschrift                                                                        |   | geprüft   |                                                                             |
| Qualitätssicherung .....                                                                                                 |   |   |                                                                             |
| Ort, Datum, Name in Druckbuchstaben, Unterschrift                                                                        |   | geprüft   |                                                                             |
| Eisenbahn-Bundesamt   |   |   |                                                                             |
|   |   | <b>DB InfraGO</b><br>Freigabe der Ausführungsunterlagen<br><input type="checkbox"/> mit Regelungen durch den BVB<br>Freigabe-Nr.: .....                                                                                              |                                                                             |
|   |   | Ort, Datum, Name in Druckbuchstaben, Unterschrift (BVB)   |                                                                             |
| gleichgestellt mit Prüfexemplaren                                                                                        |   | Genehmigung zur Bauausführung   |                                                                             |
| Ort, Datum, Name in Druckbuchstaben, Unterschrift                                                                        |   | Ort, Datum, Name in Druckbuchstaben, Unterschrift   |                                                                             |
| Bauherr: <b>DB InfraGO</b><br>DB InfraGO AG<br>Projekte KIB Nordbayern<br>V.II-S-N-K<br>Sandstr. 38-40<br>90443 Nürnberg | Projektleitung: <b>DB InfraGO</b><br>DB InfraGO AG<br>Projekte KIB Nordbayern<br>V.II-S-N-K<br>Sandstr. 38-40<br>90443 Nürnberg | Planung:<br><br>DR. SPANG<br>Ingenieurgesellschaft für<br>Bauwesen, Geologie und Umwelttechnik mbH<br>Rosi-Wolfslein-Straße 6, 58453 Witten<br>Telefon: 02302 / 9 14 02 - 0<br>24.07.2026 i.V. E. Saller<br>Ort, Datum, Unterschrift | Auftragnehmer (AN):<br><br><br>Ort, Datum, Unterschrift                     |
| Lageskizze (unmaßstäblich):<br>                                                                                          |   | Projektnummer DB:<br>G.016180633   |                                                                             |
|   |   | BIM-Datencodierung:   |                                                                             |
|   |   | Planzeichen:<br>lb   |                                                                             |
|   |   | Planart:<br>Ausschreibung   |                                                                             |
|   |   | Höhen- und Koordinatensystem:<br>DB_REF2016 / DB_REF   |                                                                             |
|   |   | Einwirkungen (Lastmodell):   |                                                                             |
| Bauwerksnummer:<br>.....*.....*.....                                                                                     |   | BW-Kennziffer:   | Entwurfsgeschwindigkeit:<br>130 km/h                                        |
| Strecke:<br>5800   |   | Kilometer:<br>45,600 - 45,770   |                                                                             |
| Streckenabschnitt:<br>Pöding - Cham (Oberpf)                                                                             |   |   |                                                                             |
| M 1:100   | Erstellt<br>03/2026   | Kpe/Ku<br>Sa   | Raumlos 1 - FS km 45,600 - 45,777 (5800)                                    |
| A   | Geprüft<br>03/2026   | Sa   |                                                                             |
|   | Freigegeben<br>03/2026   | Sa   |                                                                             |
|   | Datum<br>de   | Name<br>mm   | Querprofil 2 ca. km 45,685 mit<br>schematischer Darstellung der Sicherungen |
| P44.9224/ 3.3.1.4.2   |   |   | 00                                                                          |