


Y:\Acad\p9200-9299\p9224\7_Planung\4_Ausschreibplan\Los 2\p9224_A_Los2_Anl.3.3.2.21_LP.dwg
Ansichtsfenster: : Anl.3.3.2.1

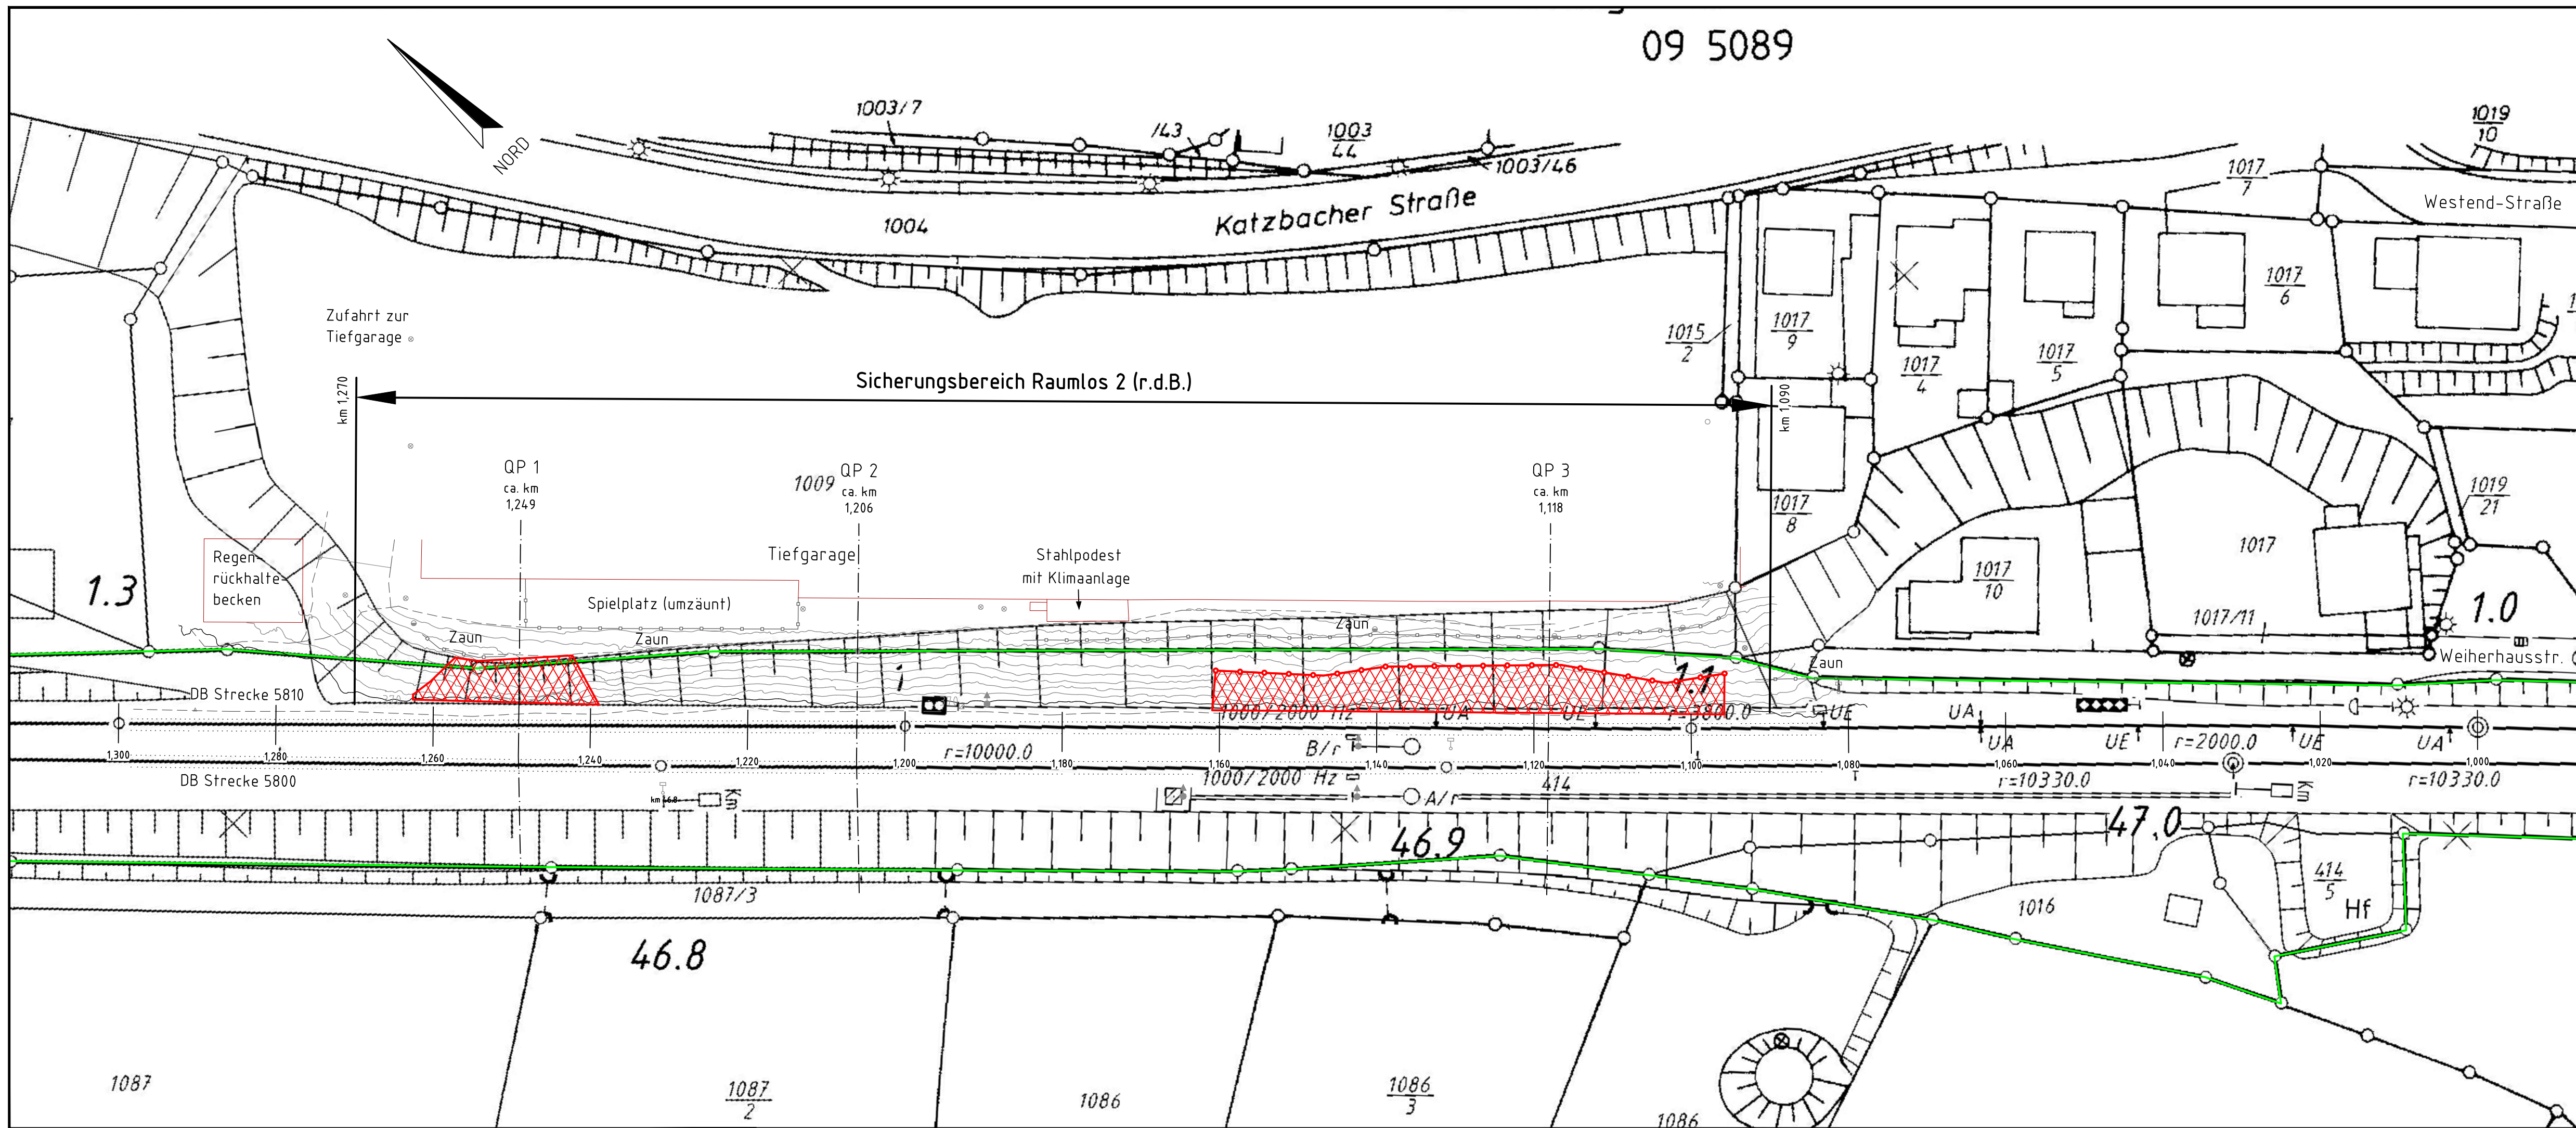

09 5089

Legende:

- Sicherungsbereich
- Querprofil
- geplanter Abrollschutz gem. Anl. 3.3.2.5.3
- geplante Übernetzung gem. Anl. 3.3.2.5.1 und 3.3.2.5.2
- Bauwerke / Gebäude
- Zaun (Bestand)
- Grundstücksgrenze DB InfraGO AG nach Auszug DB Imm Maps / Flimas
- Bahnschienen
- OK / UK Böschung
- Höhenlinien 10 m
- Höhenlinien 1 m
- Stationierung ca. km 45,700
- Einlauf, Gully
- Schachtdeckel
- Kabelschrank
- Entlüftungsrohr
- Wasserschieber
- Hinweisschild
- Durchlass / Auslauf
- Signalanlage
- Bahnkilometerstein

Plangrundlage: Vermessung IB Rau, 10.04.2023;
IVL 5800 CP, 29.01.2018; IVL 5800 CO, 30.03.2017

01			
Index:	Änderungen bzw. Ergänzungen	Name:	Datum:
Prüfvermerke			
die Übereinstimmung der Zeichnung mit der Ausführung bestätigt:		Freigabe zur Prüfung	
für den Auftragnehmer: Ort, Datum, Name in Druckbuchstaben, Unterschrift		Ort, Datum, Name in Druckbuchstaben, Unterschrift	
für die DB: Ort, Datum, Name in Druckbuchstaben, Unterschrift		Prüfingenieur	
Interoperabilität geprüft (benannte Stelle), Name		geprüft	
Ort, Datum, Name in Druckbuchstaben, Unterschrift		geprüft	
Qualitätssicherung		geprüft	
Ort, Datum, Name in Druckbuchstaben, Unterschrift		geprüft	
Eisenbahn-Bundesamt		geprüft	
gleichgestellt mit Prüfexemplaren		Genehmigung zur Bauausführung	
Ort, Datum, Name in Druckbuchstaben, Unterschrift		Ort, Datum, Name in Druckbuchstaben, Unterschrift (BVB)	
Bauherr: DB InfraGO AG Projekte KIB Nordbayern V.II-S-N-K Sandstr. 38-40 90443 Nürnberg		Projektleitung: DB InfraGO AG Projekte KIB Nordbayern V.II-S-N-K Sandstr. 38-40 90443 Nürnberg	
Ort, Datum, Unterschrift		Ort, Datum, Unterschrift	
Lageskizze (unmaßstäblich):		Auftragnehmer (AN):	
Projektplan: DR. SPANG DR. SPANG Ingenieurgesellschaft für Bauwesen, Geologie und Umwelttechnik mbH Rosi-Wolfsen-Straße 6, 90443 Nürnberg Telefon 09362 / 9 14 02 - 0 24.07.2026 i.V. E. Sattler Ort, Datum, Unterschrift		Projektplan: DR. SPANG DR. SPANG Ingenieurgesellschaft für Bauwesen, Geologie und Umwelttechnik mbH Rosi-Wolfsen-Straße 6, 90443 Nürnberg Telefon 09362 / 9 14 02 - 0 24.07.2026 i.V. E. Sattler Ort, Datum, Unterschrift	
Bauwerksnummer: 5810		Streckenabschnitt: Cham (Oberpf) - Cham (Oberpf) Kunststoffwerk	
Strecke: 5810		Kilometer: 1,090 - 1,270	
M 1:500		Raumlos 2 - FS km 1,090 - 2,270 (5810)	
A		Lageplan mit schematischer Darstellung der geplanten Sicherungen	
de		mm	
P44.9224/ 3.3.2.1		00	