


Y:\Acad\P9200-9299\P9224\17_Planung\4_Ausschreibplan\Los 2\P9224_A_Los2_An1.3.3.2.4_QP.dwg
Ansichtsfenster : An1.3.3.2.4.1

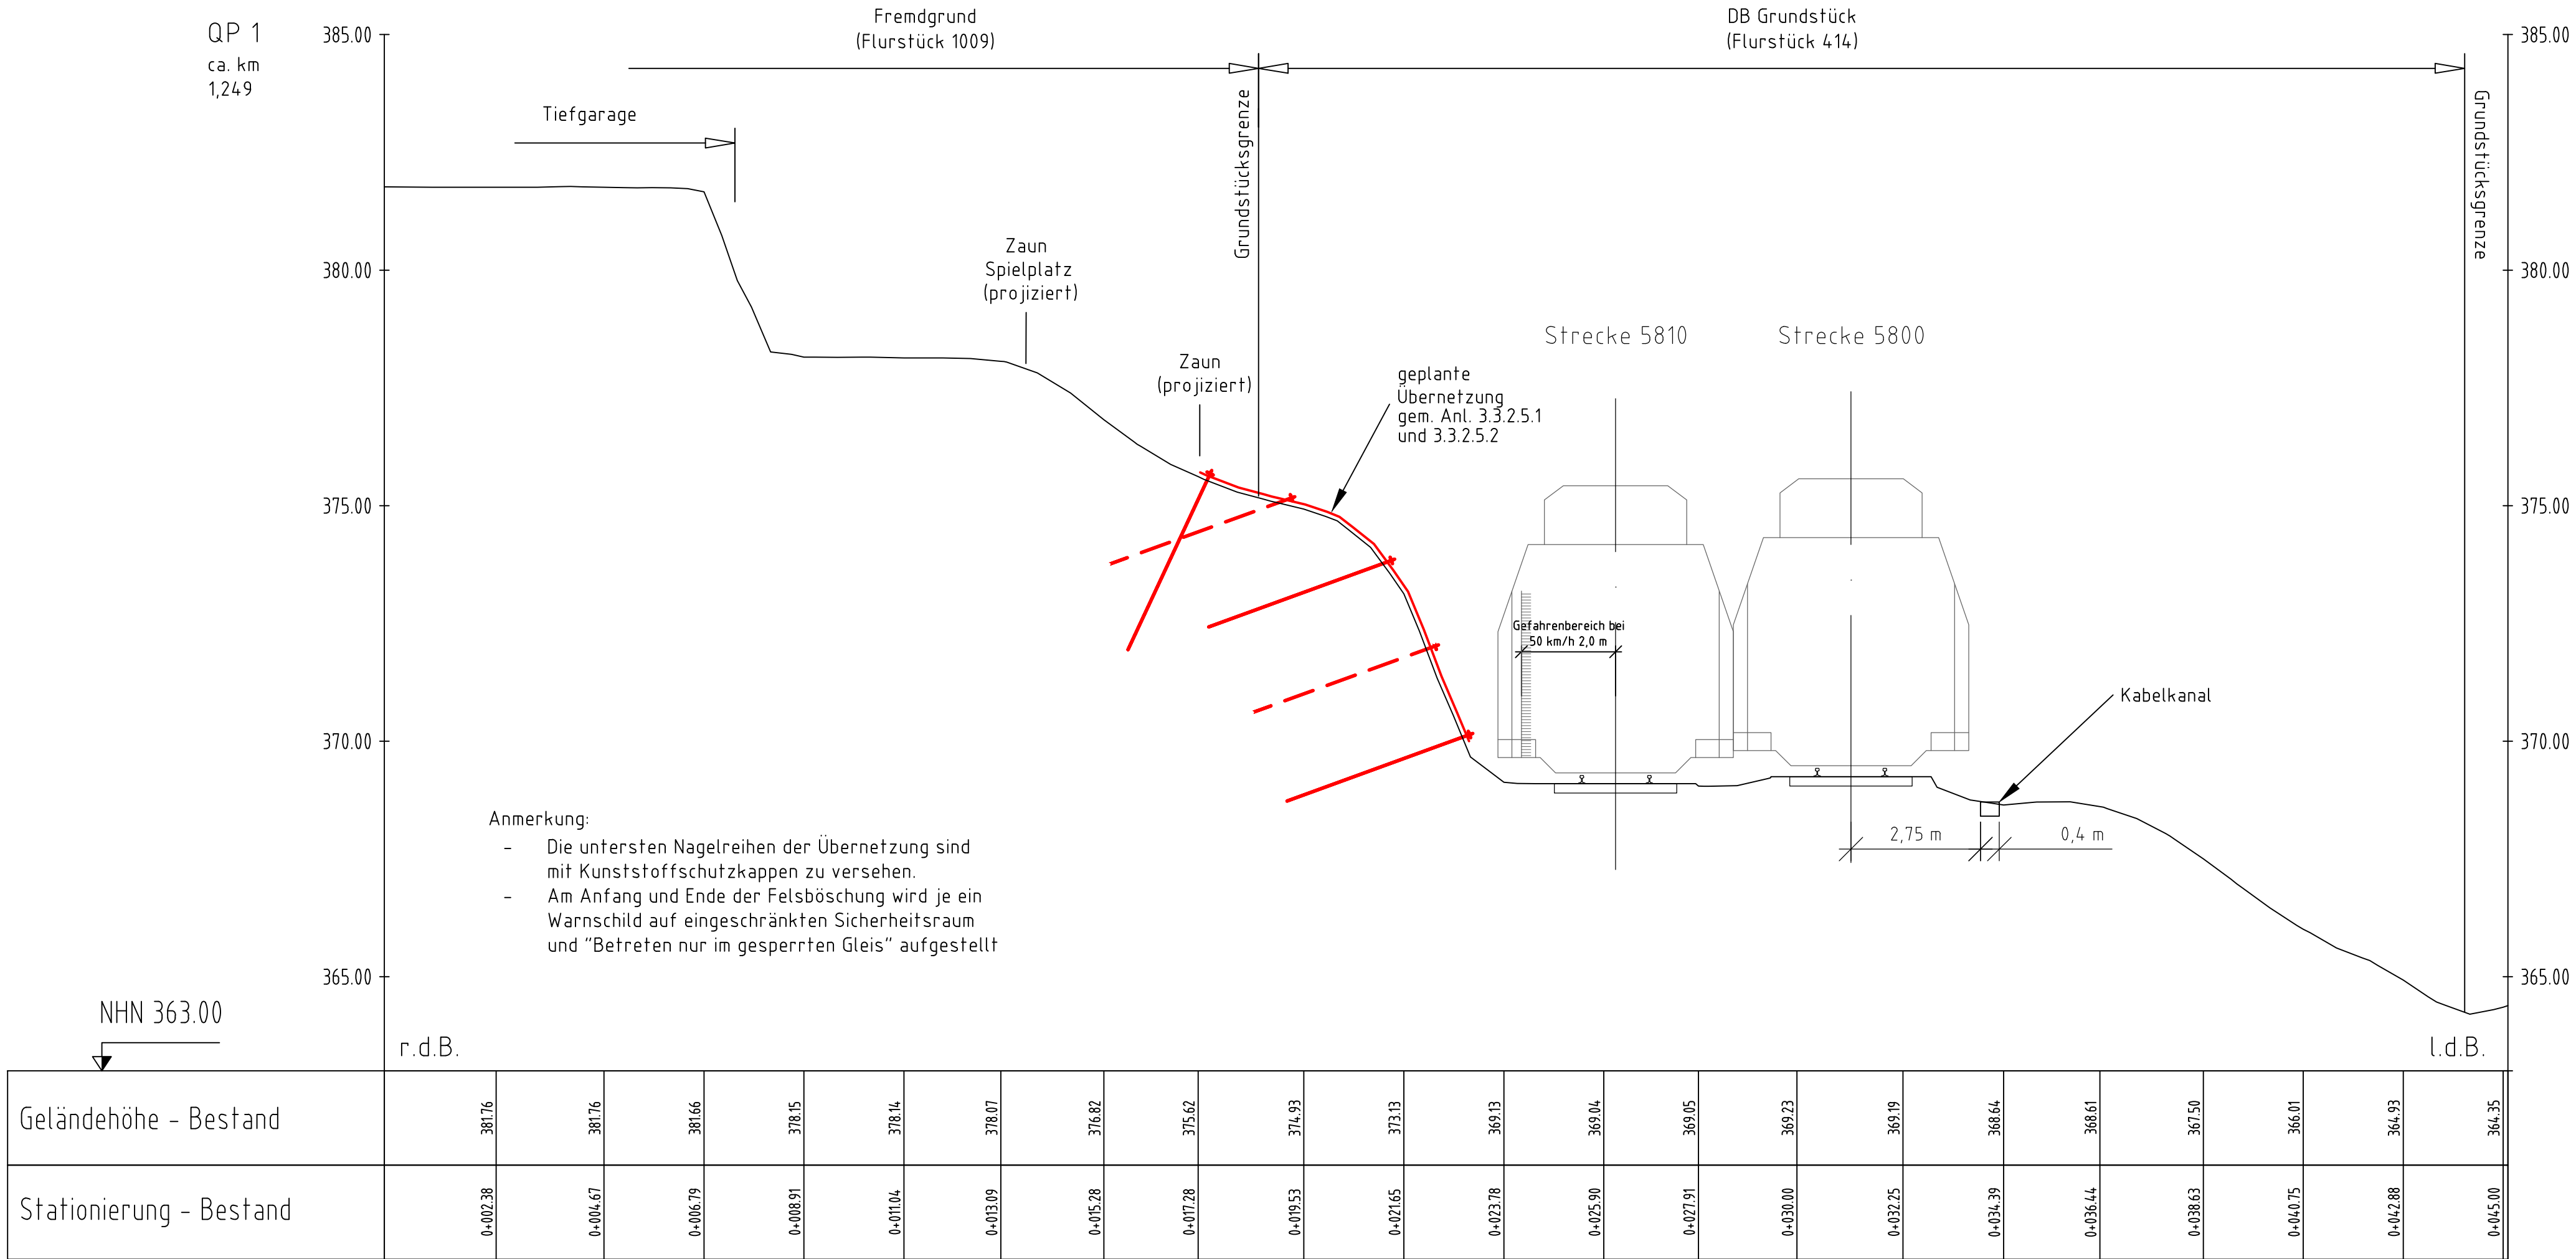

Plangrundlage: Bayerische Vermessungsverwaltung, 2023; Vermessung IB Rau, 10.04.2023

01				
Index:	Änderungen bzw. Ergänzungen		Name:	Datum:
Prüfvermerke				
die Übereinstimmung der Zeichnung mit der Ausführung bestätigt:		Freigabe zur Prüfung		
für den Auftragnehmer:		Ort, Datum, Name in Druckbuchstaben, Unterschrift		
für die DB ...		Ort, Datum, Name in Druckbuchstaben, Unterschrift		
Interoperabilität geprüft (benannte Stelle), Name		Prüfingenieur		
Ort, Datum, Name in Druckbuchstaben, Unterschrift		geprüft		
Qualitätssicherung				
Ort, Datum, Name in Druckbuchstaben, Unterschrift		geprüft		
Eisenbahn-Bundesamt				
		DB InfraGO Freigabe der Ausführungsunterlagen ☐ mit Regelungen durch den BVB Freigabe-Nr.:		
Ort, Datum, Name in Druckbuchstaben, Unterschrift (BVB)				
gleichgestellt mit Prüfexemplaren		Genehmigung zur Bauausführung		
Ort, Datum, Name in Druckbuchstaben, Unterschrift		Ort, Datum, Name in Druckbuchstaben, Unterschrift		
Bauherr:		Projektleitung:		Planung:
DB InfraGO AG Projekte KIB Nordbayern V.II-S-N-K Sandstr. 38-40 90443 Nürnberg		DB InfraGO AG Projekte KIB Nordbayern V.II-S-N-K Sandstr. 38-40 90443 Nürnberg		DR. SPANG DR. SPANG Ingenieurgesellschaft für Bauwesen, Geologie und Umwelttechnik mbH Rosa-Wolfslein-Straße 6, 58653 Witten Telefon 02302 / 9 14 02 - 0 24.07.2026 i.V. E. Saller
Ort, Datum, Unterschrift		Ort, Datum, Unterschrift		Auftragnehmer (AN):
Lageskizze (unmaßstäblich):		Projektnummer DB:		
		G.016180715		
		BIM-Datencodierung:		
		Planzeichen:		lb
		Planart:		Ausschreibung
		Hohen- und Koordinatensystem:		DB_REF2016 / DB_REF
		Einwirkungen (Lastmodell):		
Bauwerksnummer:		BW-Kennziffer:		Entwurfsgeschwindigkeit:
Strecke:		Streckenabschnitt:		50 km/h
5810		Cham (Oberpf) - Cham (Oberpf) Kunststoffwerk		Kilometer:
				1,090 - 1,270
M 1:100		Erstellt	03/2026	Kpe
A		Geprüft	03/2026	Sa
		Freigegeben	03/2026	Sa
		Datum	Name	
		de	mm	
		Raumlos 2 - FS km 1,090 - 2,270 (5810)		
		Querprofil 1 ca. km 1,249 mit schematischer Darstellung der geplanten Sicherungen		
		P44.9224/ 3.3.2.4.1		
		00		