


Y:\Acad\P9200-9299\P9224\17_Planung\4_Ausschreibplan\Los 2\P9224_A_Los2_Anl.3.3.2.4_QP.dwg
Ansichtsfenster : Anl.3.3.2.4.2

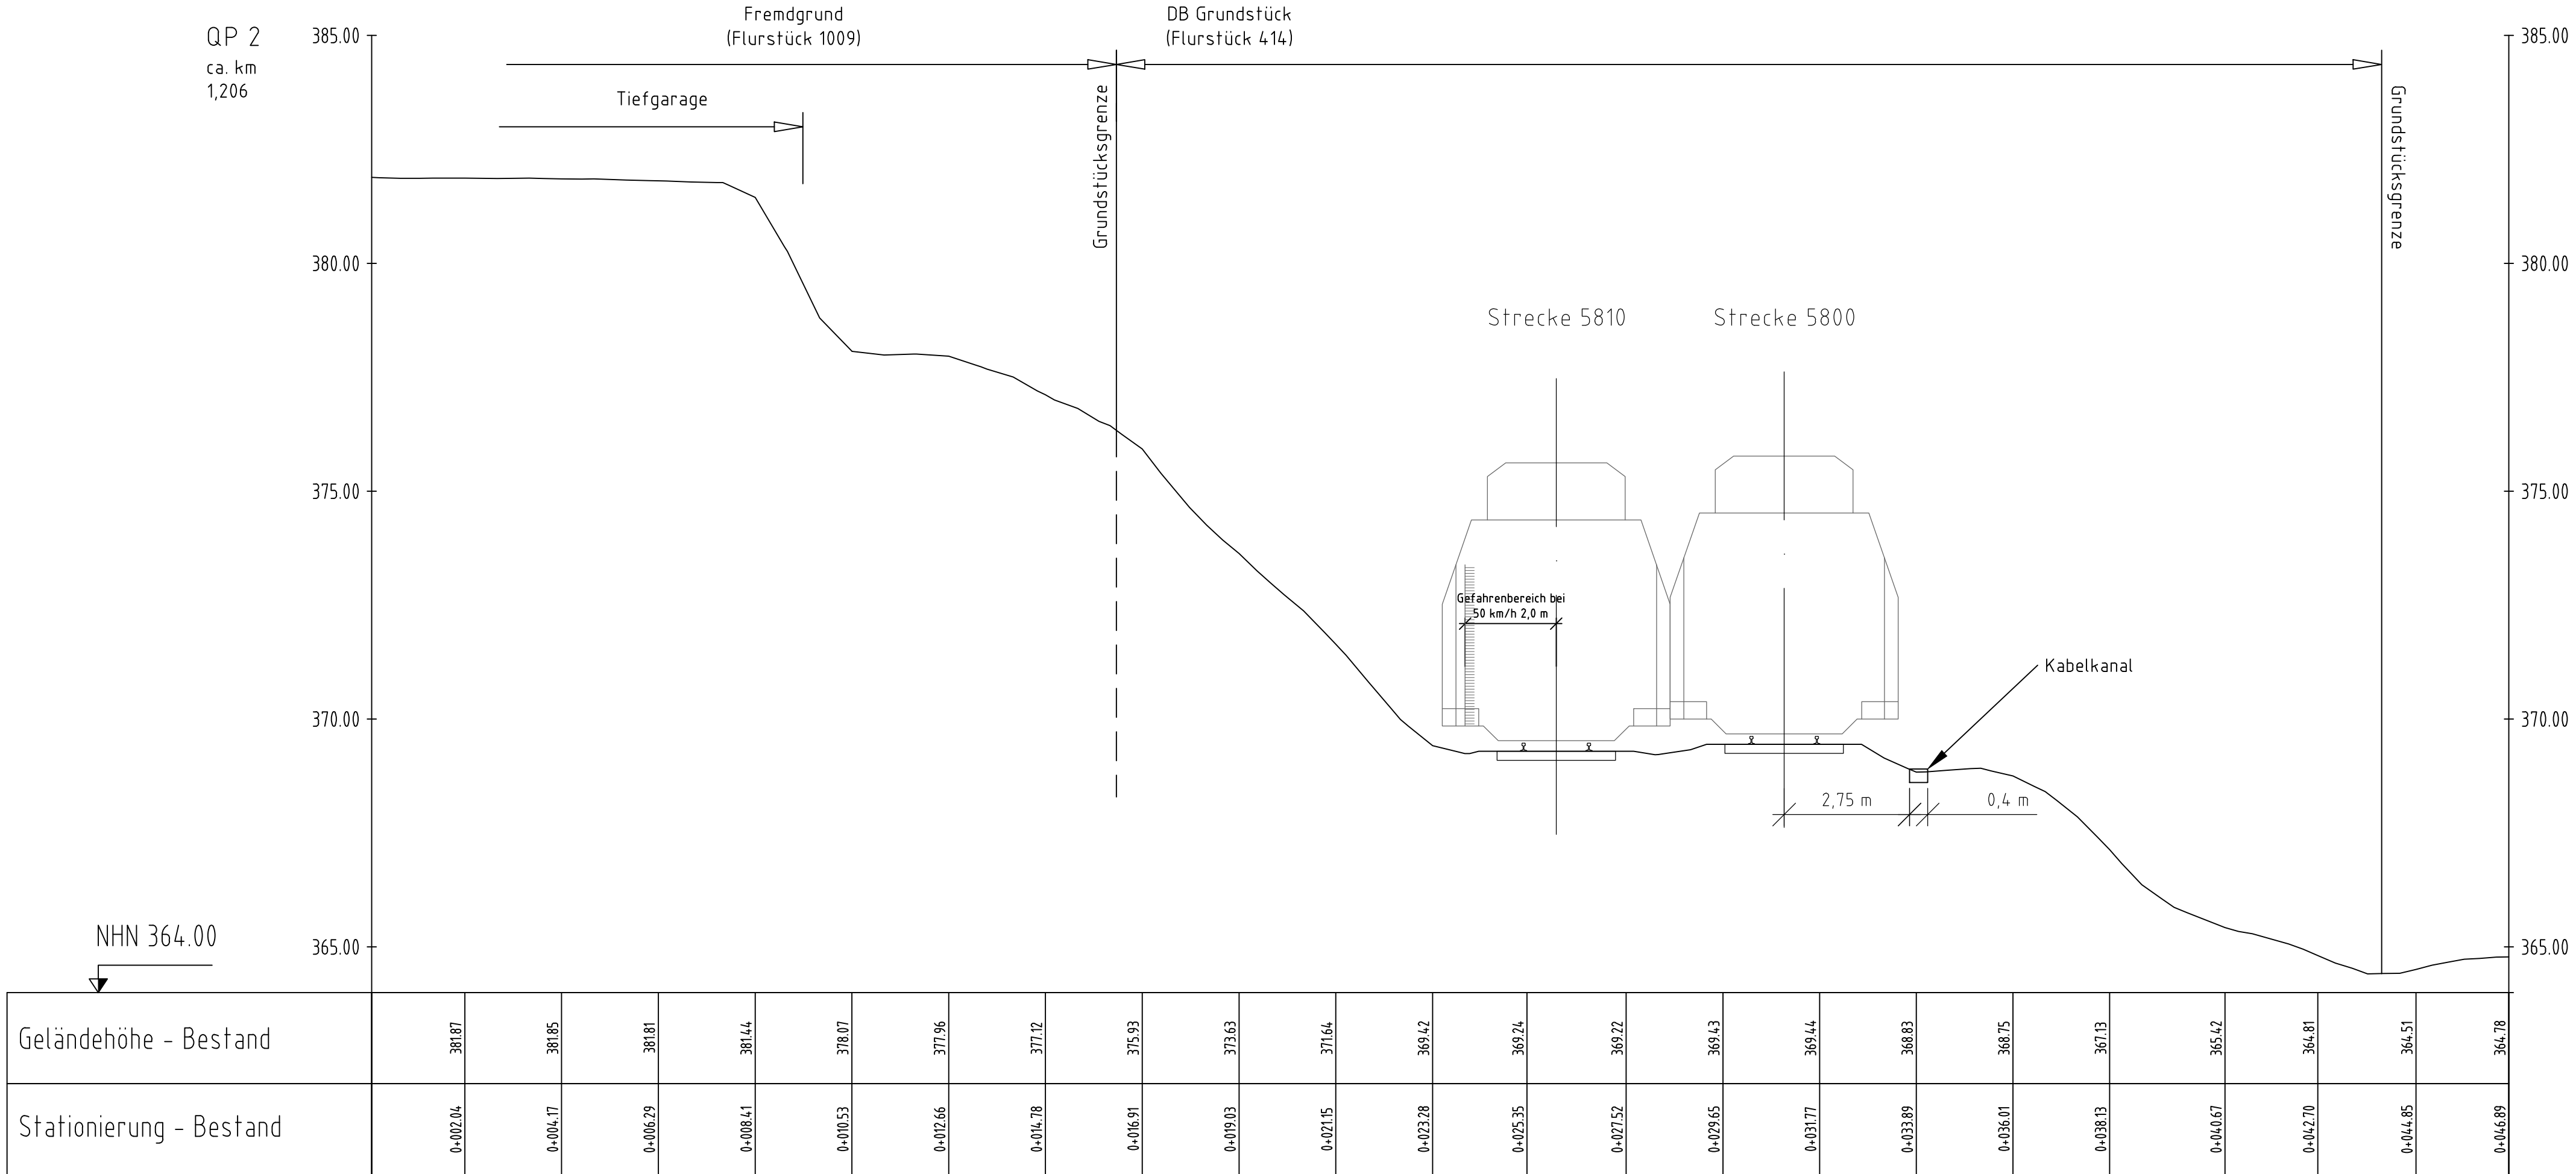

01				
Index:	Änderungen bzw. Ergänzungen		Name:	Datum:
Prüfvermerke				
die Übereinstimmung der Zeichnung mit der Ausführung bestätigt:		Freigabe zur Prüfung		
für den Auftragnehmer: Ort, Datum, Name in Druckbuchstaben, Unterschrift		Ort, Datum, Name in Druckbuchstaben, Unterschrift		
für die DB Ort, Datum, Name in Druckbuchstaben, Unterschrift		Prüfingenieur		
Interoperabilität geprüft (benannte Stelle), Name				
Ort, Datum, Name in Druckbuchstaben, Unterschrift geprüft				
Qualitätssicherung				
Ort, Datum, Name in Druckbuchstaben, Unterschrift geprüft				
Eisenbahn-Bundesamt				
		DB InfraGO Freigabe der Ausführungsunterlagen ☐ mit Regelungen durch den BVB Freigabe-Nr.:		
gleichgestellt mit Prüfexemplaren		Ort, Datum, Name in Druckbuchstaben, Unterschrift (BVB) Genehmigung zur Bauausführung		
Ort, Datum, Name in Druckbuchstaben, Unterschrift		Ort, Datum, Name in Druckbuchstaben, Unterschrift		
Bauherr: DB InfraGO DB InfraGO AG Projekte KIB Nordbayern V.II-S-N-K Sandstr. 38-40 90443 Nürnberg		Projektleitung: DB InfraGO DB InfraGO AG Projekte KIB Nordbayern V.II-S-N-K Sandstr. 38-40 90443 Nürnberg		Planung: DR. SPANG Ingenieurgesellschaft für Bauwesen, Geologie und Umwelttechnik mbH Rau-Walstein-Straße 6, 58653 Witten Telefon 02302 / 9 14 02 - 0 24.07.2026 i.V. E. Saller Ort, Datum, Unterschrift
Ort, Datum, Unterschrift		Ort, Datum, Unterschrift		Auftragnehmer (AN): Ort, Datum, Unterschrift
Lageskizze (unmaßstäblich): 		Projektnummer DB: G.016180715		
		BIM-Datencodierung:		
		Planzeichen: Ib		
		Planart: Ausschreibung		
		Hohen- und Koordinatensystem: DB_REF2016 / DB_REF		
		Einwirkungen (Lastmodell):		
Bauwerksnummer: Strecke: 5810		BW-Kennziffer: Streckenabschnitt: Cham (Oberpf) - Cham (Oberpf) Kunststoffwerk		Entwurfsgeschwindigkeit: 50 km/h
M 1:100		Erstellt 03/2026 Kpe		Raumlos 2 - FS km 1,090 - 2,270 (5810)
Geprüft 03/2026 Sa		Geprüft 03/2026 Sa		
Freigegeben 03/2026 Sa		Datum Name		
		de mm		Querprofil 2 ca. km 1,206 mit schematischer Darstellung der geplanten Sicherungen
P44.9224/ 3.3.2.4.2				00