


Y:\Acad\p9200-9299\p9224\17_Planung\4_Ausschreibplan\Los 2\p9224_A_Los2_An1.3.3.2.4_QP.dwg
Ansichtsfenster : An1.3.3.2.4.3

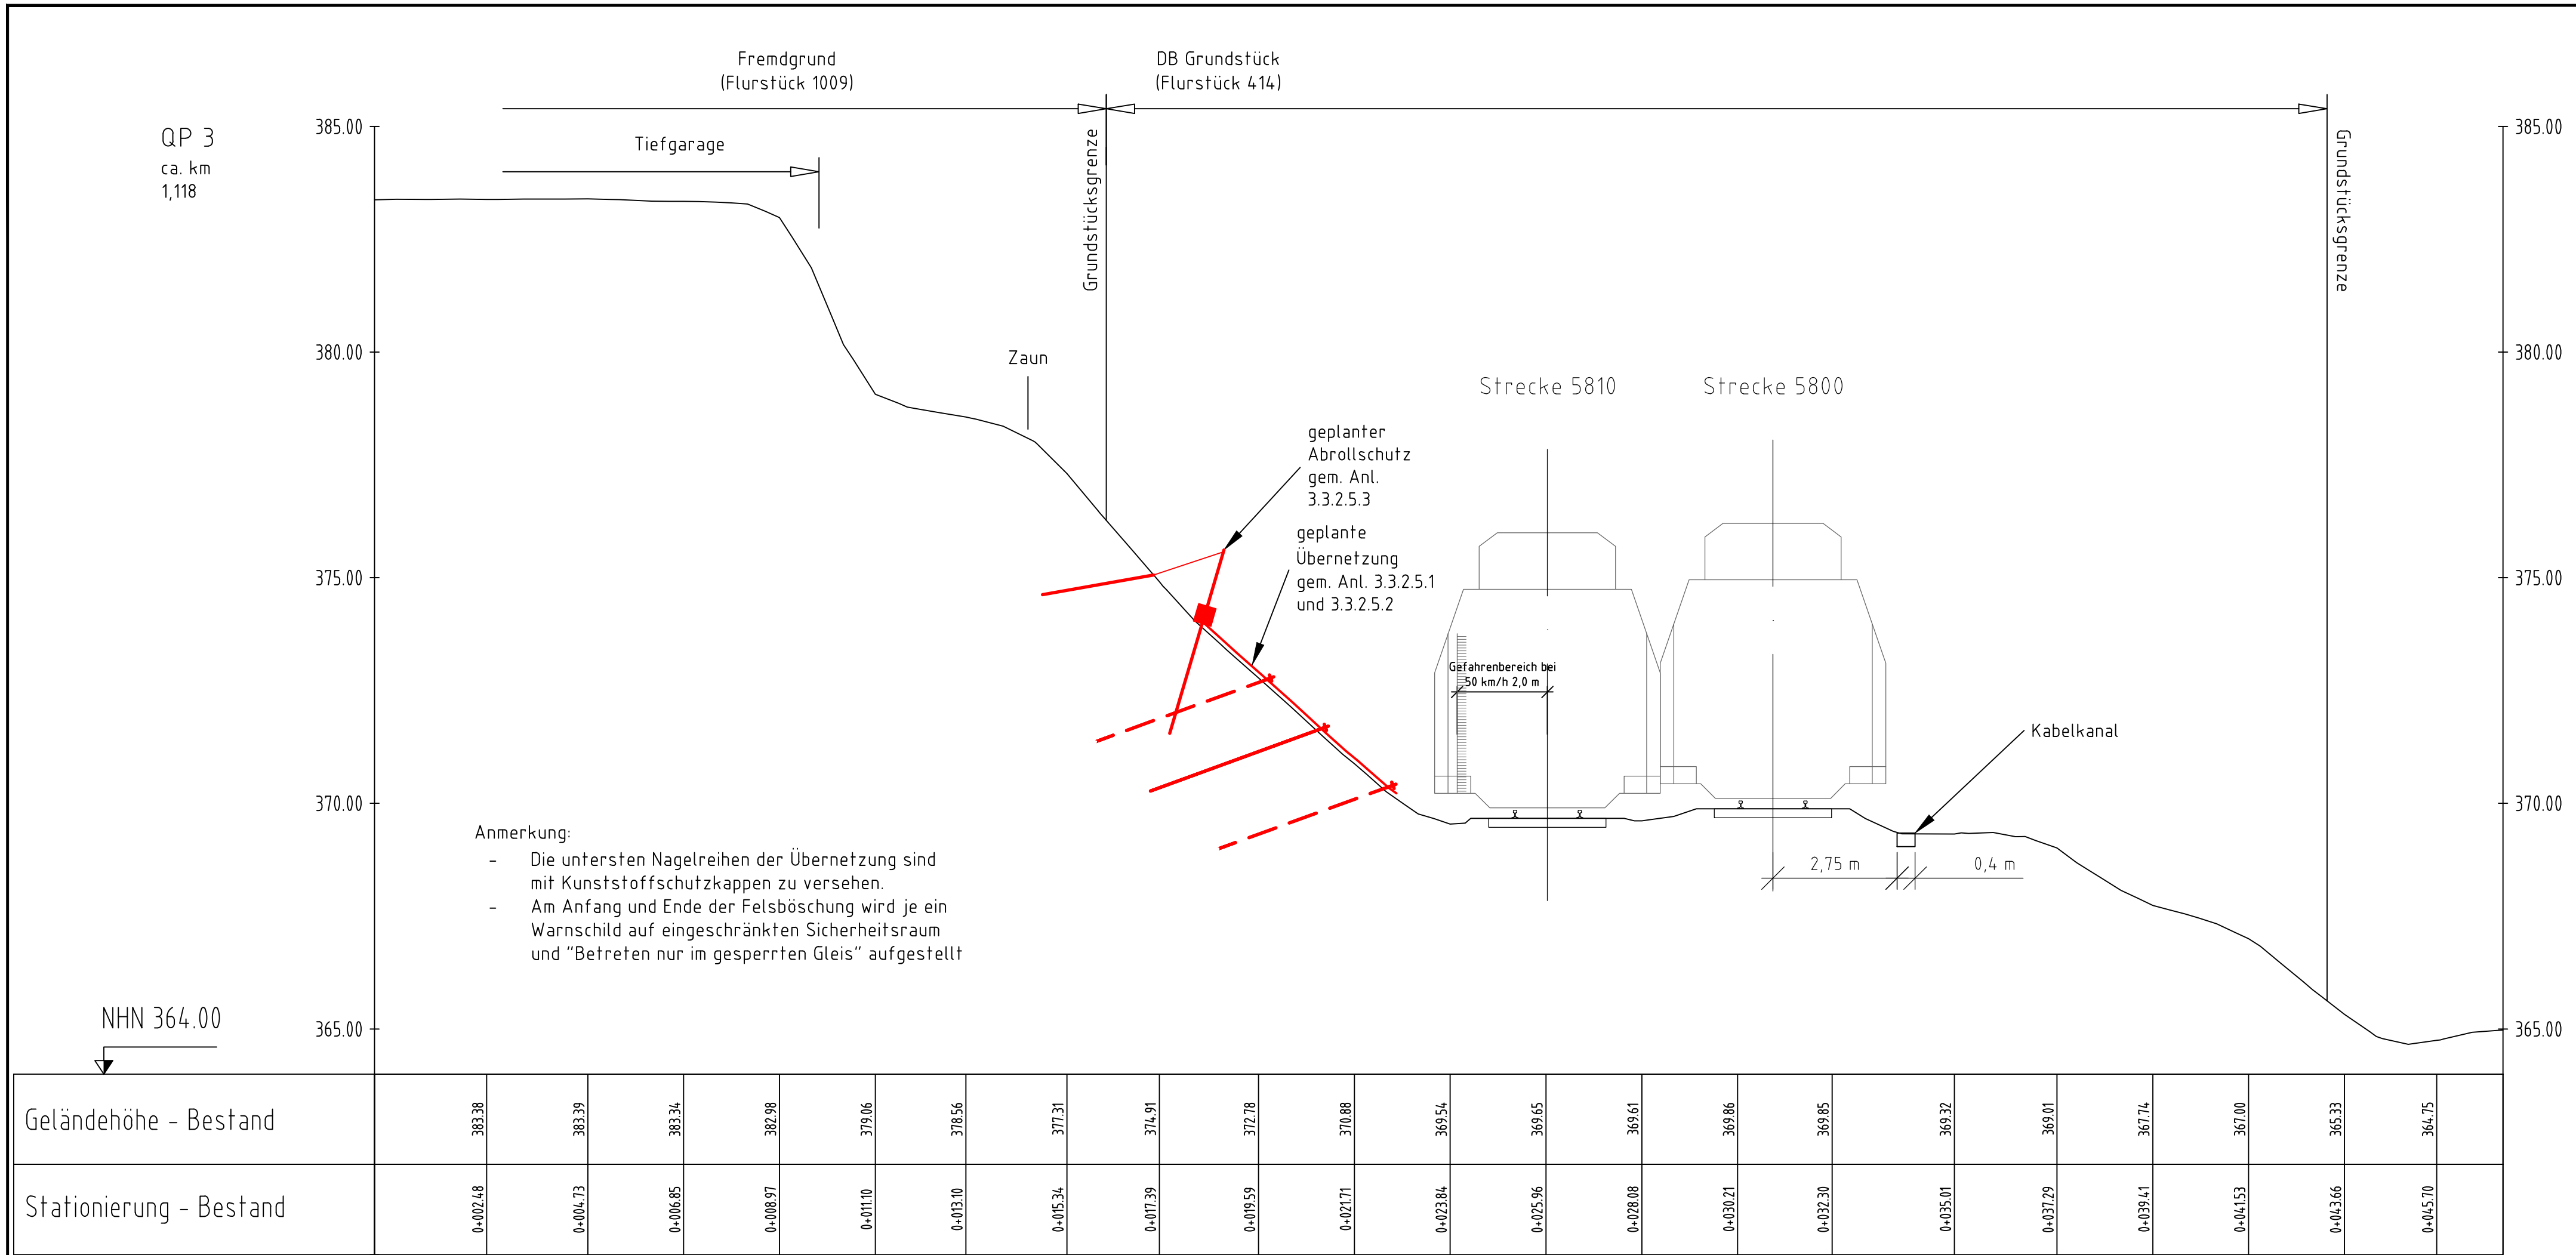

Plangrundlage: Bayerische Vermessungsverwaltung, 2023; Vermessung IB Rau, 10.04.2023

01			
Index:	Änderungen bzw. Ergänzungen	Name:	Datum:
Prüfvermerke			
die Übereinstimmung der Zeichnung mit der Ausführung bestätigt:		Freigabe zur Prüfung	
für den Auftragnehmer: Ort, Datum, Name in Druckbuchstaben, Unterschrift		Ort, Datum, Name in Druckbuchstaben, Unterschrift	
für die DB ... Ort, Datum, Name in Druckbuchstaben, Unterschrift		Prüfingenieur	
Interoperabilität geprüft (benannte Stelle), Name			
Ort, Datum, Name in Druckbuchstaben, Unterschrift geprüft			
Qualitätssicherung			
Ort, Datum, Name in Druckbuchstaben, Unterschrift geprüft			
Eisenbahn-Bundesamt			
		DB InfraGO Freigabe der Ausführungsunterlagen ☐ mit Regelungen durch den BVB Freigabe-Nr.:	
gleichgestellt mit Prüfexemplaren		Ort, Datum, Name in Druckbuchstaben, Unterschrift (BVB) Genehmigung zur Bauausführung	
Ort, Datum, Name in Druckbuchstaben, Unterschrift		Ort, Datum, Name in Druckbuchstaben, Unterschrift	
Bauherr: DB InfraGO AG Projekte KIB Nordbayern VII-S-N-K Sandstr. 38-40 90443 Nürnberg	Projektleitung: DB InfraGO DB InfraGO AG Projekte KIB Nordbayern VII-S-N-K Sandstr. 38-40 90443 Nürnberg	Planung: DR. SPANG Ingenieurgesellschaft für Bauwesen, Geologie und Umwelttechnik mbH Rosa-Wolfstein-Straße 6, 58453 Witten Telefon 02302 / 9 14 02 - 0 24.07.2026 i.V. E. Saller	Auftragnehmer (AN): Ort, Datum, Unterschrift
Lageskizze (unmaßstäblich): 		Projektnummer DB: G.016180715	
		BIM-Datencodierung:	
		Planzeichen: Ib	
		Planart: Ausschreibung	
		Hohen- und Koordinatensystem: DB_REF2016 / DB_REF	
		Einwirkungen (Lastmodell):	
Bauwerksnummer:		BW-Kennziffer:	Entwurfsgeschwindigkeit: 50 km/h
Strecke: 5810		Streckenabschnitt: Cham (Oberpf) - Cham (Oberpf) Kunststoffwerk	
M 1:100		Erstellt 03/2026	Kpe
A		Geprüft 03/2026	Sa
		Freigegeben 03/2026	Sa
		Datum	Name
		de	mm
		Raumlos 2 - FS km 1,090 - 2,270 (5810)	
		Querprofil 2 ca. km 1,118 mit schematischer Darstellung der geplanten Sicherungen	
		P44.9224/ 3.3.2.4.3	
		00	