


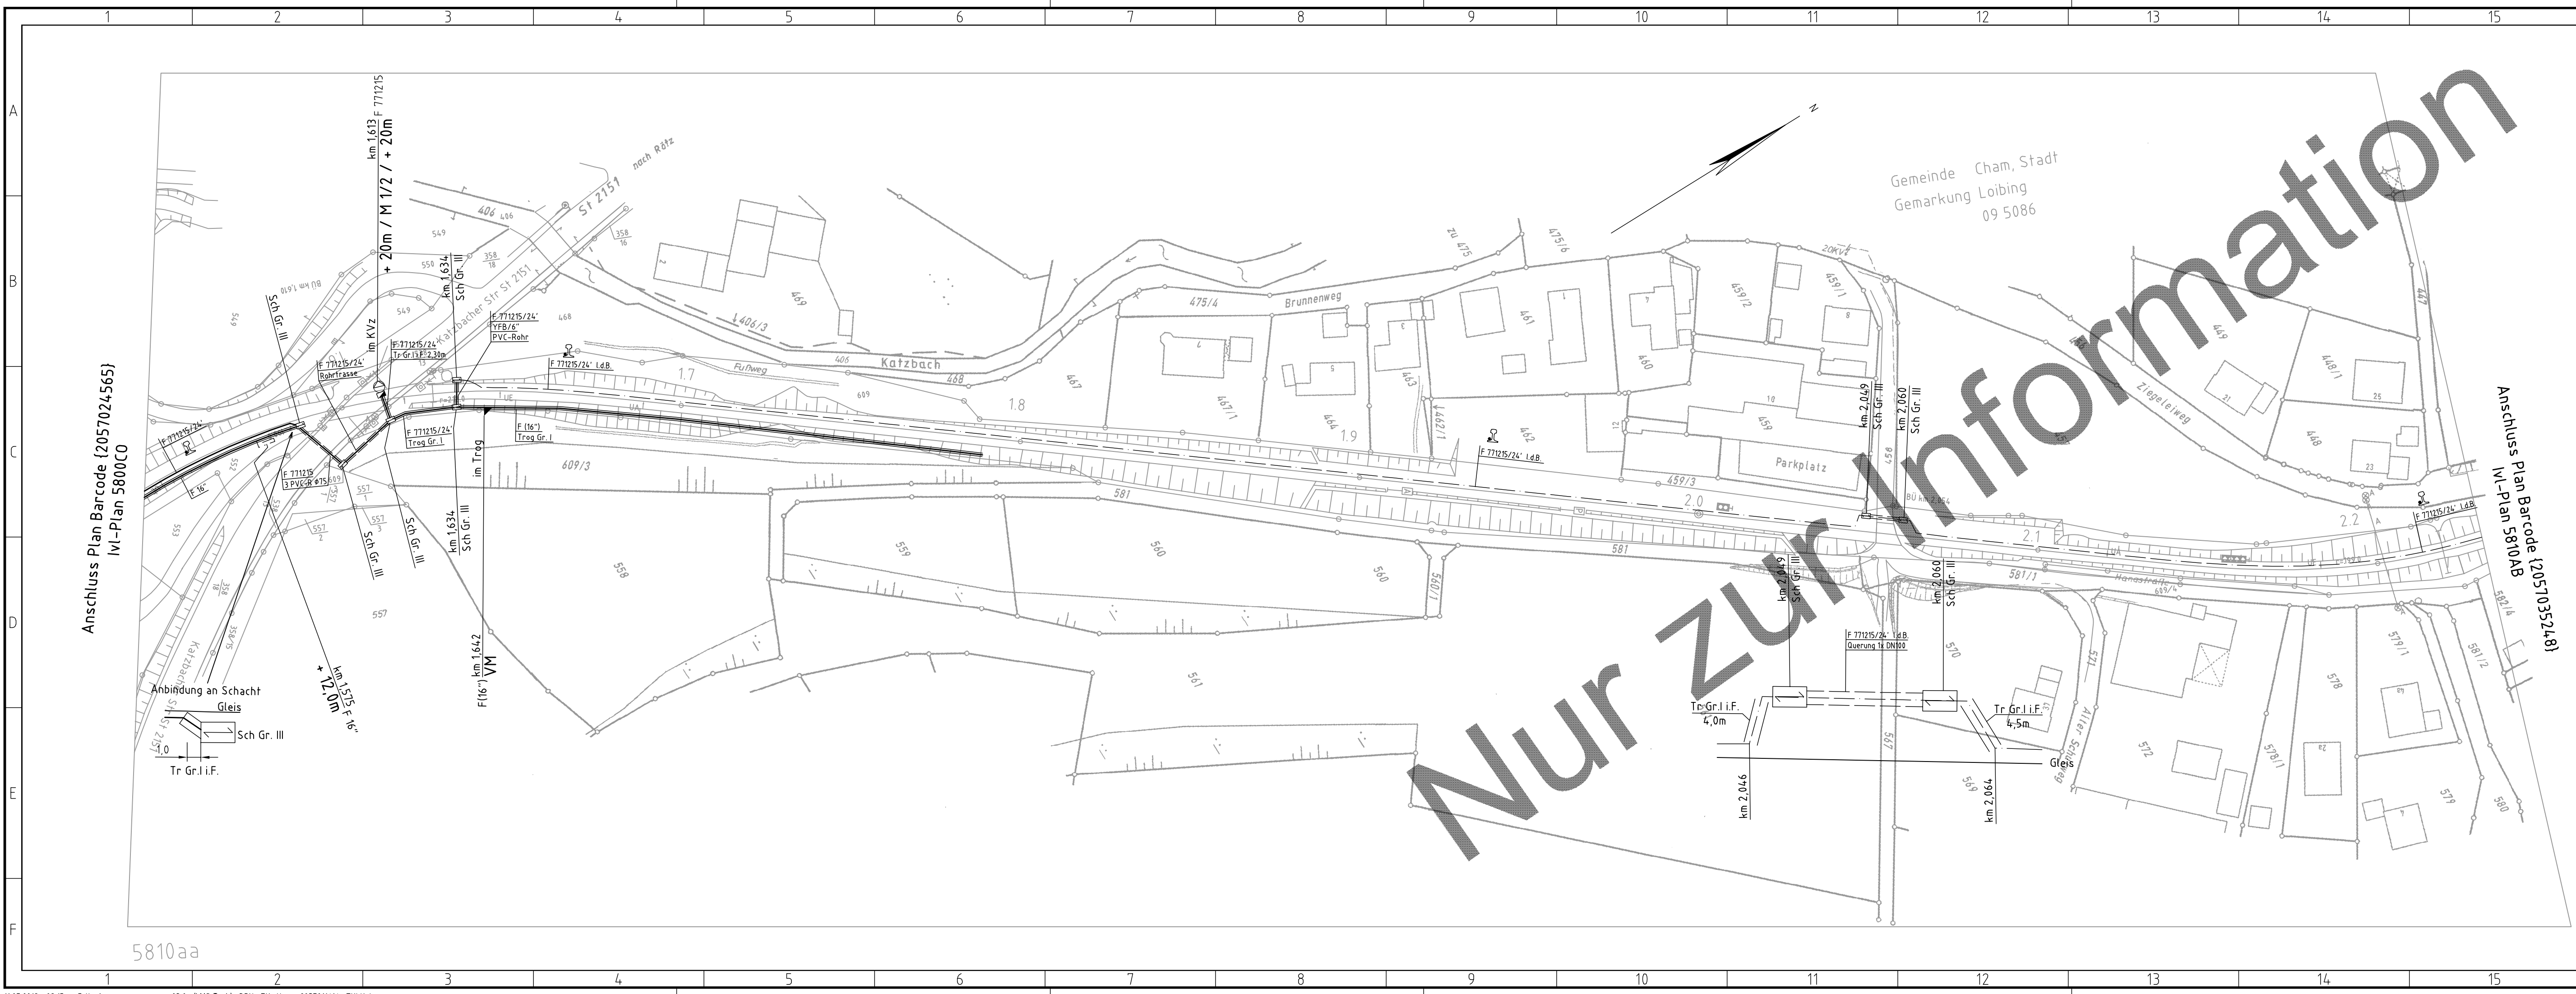

Legende	
	Kabel in Erdverlegung
	Kabel in Trogverlegung
	Kabel in Rohrverlegung
	Luftkabel
	Schienenfußkabel
	Muffenbausatz
	Mehrlängenbausatz
	Kabelreserve
	Kabelschacht
	Kabelmarkstein
	Kabelmarker
	Muffe
	Abzweigmuffe / Verbindungszweigmuffe
	Kondensatormuffe
	Pupinspule / Ergänzungsnetzwerk
	Fehlermuffe / Regeneratormuffe
	Glasfasermuffe in FIST-Technik mit vorbereiteten Abzweig / mit Abzweig
	Fernsprechsäule, Fernsprechkasten
	BFMA Außensprechstelle
	Videokamera
	Lautsprecher
	Endverschluss
	Überföhrungsendverschluss
	KVz / klimatisierter Außenschrank
	Funkmast
	Schalthaus
	Messschwelle HOA/FBOA
	Uhr
	Fahrgastinformationsanlage (Fahrtrichtungsanzeiger)
	Fahrausweisautomat
	Fahrausweistwerter
	Muffe / Reserve im DuoTrack-Kabel

01	F771215	24" (6x4)		Basa Cham- BTS 25870 Grub	B	X	DB Netz
lfd. Nr.	Kabel-Nr.	Kabeltyp	Bemerkung	Kabelstrecke	Planungs- zustand	Sichtbar- keit	Eigentümer

DB NETZE

INP-S-A (D)
Richterstraße 3
80634 München

G

Ber. Planrahmen

30.03.2017

Pa

Bearb.

F

Einarb. Durchlass

30.09.2015

Dif

Gepr.

E

Transform. DBRef

23.09.2010

Fij

Norm

04.2017

5.0.1.2

C

Einarb. Gleistechnik

26.01.2009

im

Maßstab 1: 1000

D

Einarb. Topographie

26.01.2009

im

B

Bereinigung

23.10.2006

Pa

A

VN 478

01.10.2000

Gr

Zust.

Änderung

Datum

Name

Urspr.

Str 5810

Cham - Waldmünchen

km 1,5+ 37 ... km 2,2+ 32

Blatt

0

0 Bl.

B

2

2

4

5

8

8

2

3

DB NETZE

INP-S-A (D)
Richterstraße 3
80634 München

Str 5810

Cham - Waldmünchen

km 1,5+ 37 ... km 2,2+ 32

Blatt

0

0 Bl.

B

		TkLk		DB Intern	
		{2057011616}		B	
a) Neuanlage F 771215/24'					
		297x1189		AutoCAD-Zeichnung	
		Ersatz für:		Ersatz durch:	
01		al		StreitzEdlingEdlingFritsch	
Index		Änderung		DB Netz AG	
1:1000		Erstellt:		01.02.2018	
Geprüft:		01.02.2018		Edling	
Freigegeben:		Datum		Name	
Planerstellung:		de		m	
DB		DB Kommunikationstechnik GmbH		01 1	

11.07.2019 08:15 m.Fritsch

23.0s (LMS Tech) DBN_TK.ctb

2057011616_TK.LK.dwg

2057011616 | 02 | 01 | 2018 | 0201 | B | TkLk | 2023 | 04-18 | 16-08-17 | Daniela Gerner | 10513682

Anschluss Plan Barcode {2057024565}
Ivl-Plan 5800CO

5810aa