




- Zeichenerklärung
- () eingeklammerte Werte: Ist-Gleislage
 - Bolzen, z.B. in Fahrleitungsmasten, Fundamenten
 - Stehbolzen auf Bahnsteigen, Bolzenvermarkung in Tunneln
 - Bodenvermarkung

Höhenanschluß:
□ Km 0,43 Bf Cham Opf Stellwerk, Höhe = 373,468 m ü. NN (altes System)

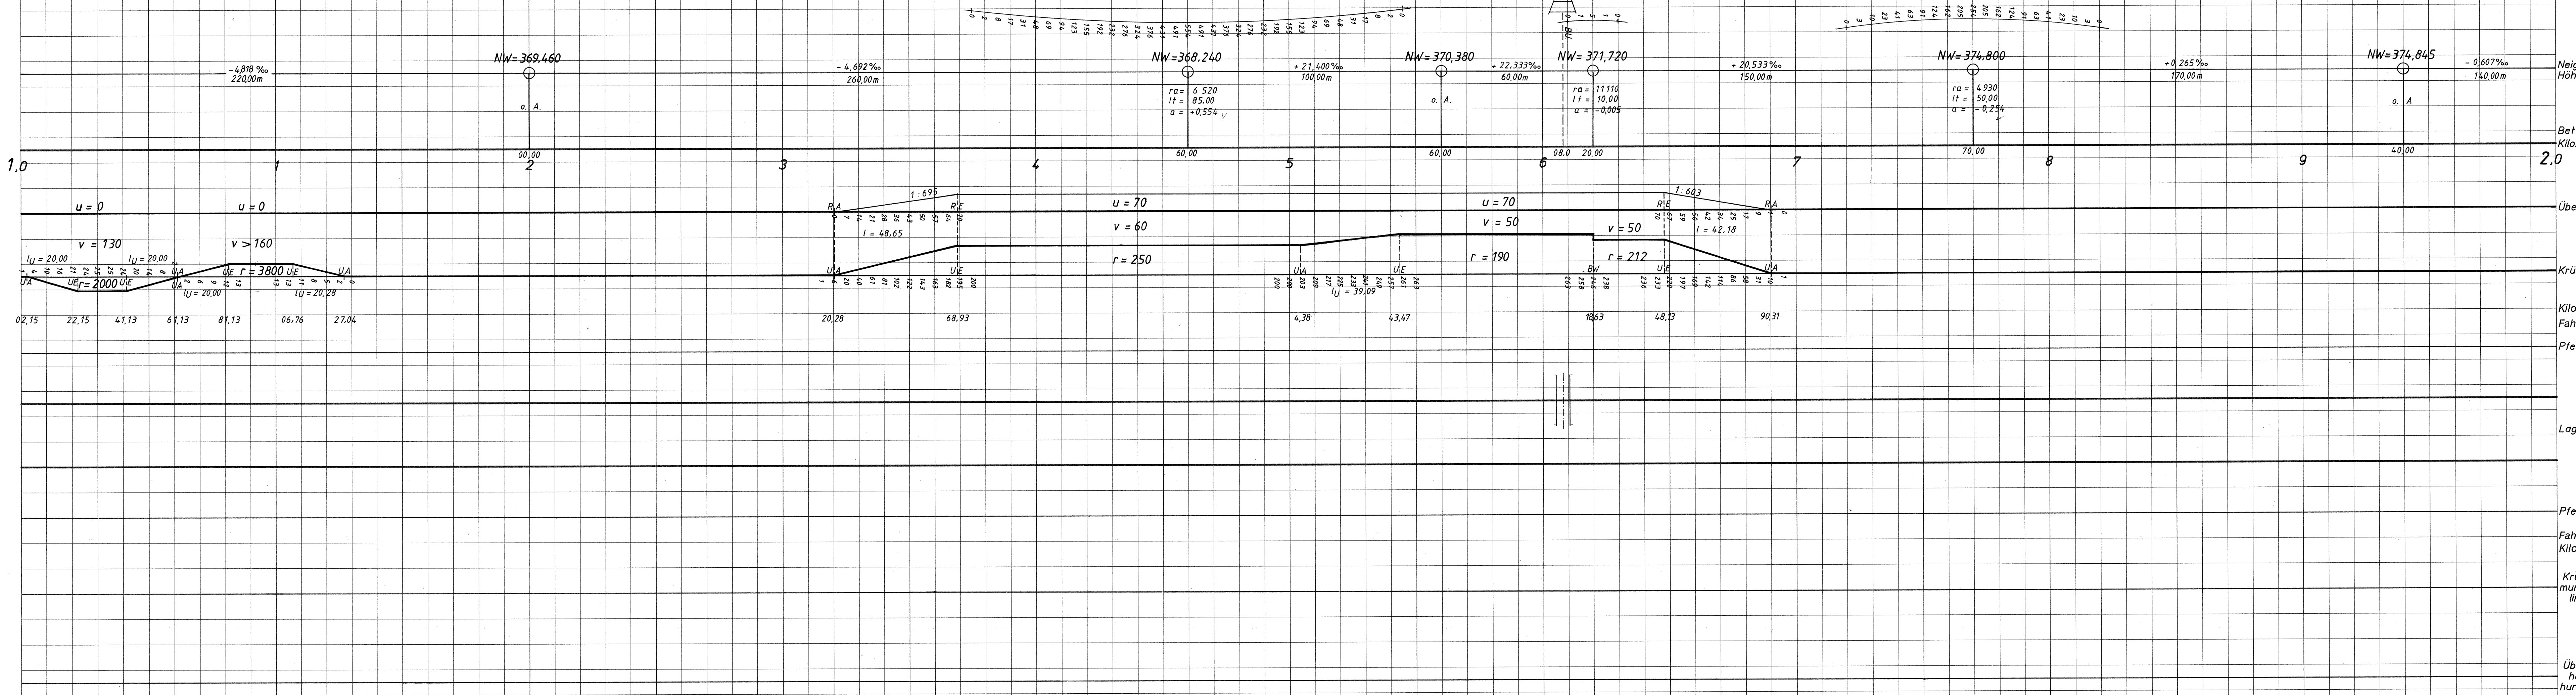

zul v nach VzG = 50 km/h
Ausgabe vom 28.5.1989

Fahr.-mast-Nr.
Kilometrierungsangabe

Tägliche Gesamtzuglasten der Güterzüge t/Tag

Bundesbahndirektion Nürnberg, 17.12.1986	Bülfesfeld Kammerer Bülfesfeld	Apr. 86 Bearb. Dez. 86 Gez. 17.12.86 Gepr.	Bundesbahndirektion Nürnberg, den
46A TV/8 Ivg		Norm.	B 93.

Gleisvermarkungsplan
Str.: 5810 Cham (Oberpf) - Waldmünchen
km 1,000 ... 2,000

Ivg 5810
Mdl 1:1000

Überhö-
hungen

B Ersatz für Ivmg vom Zustand 8.1989 E