
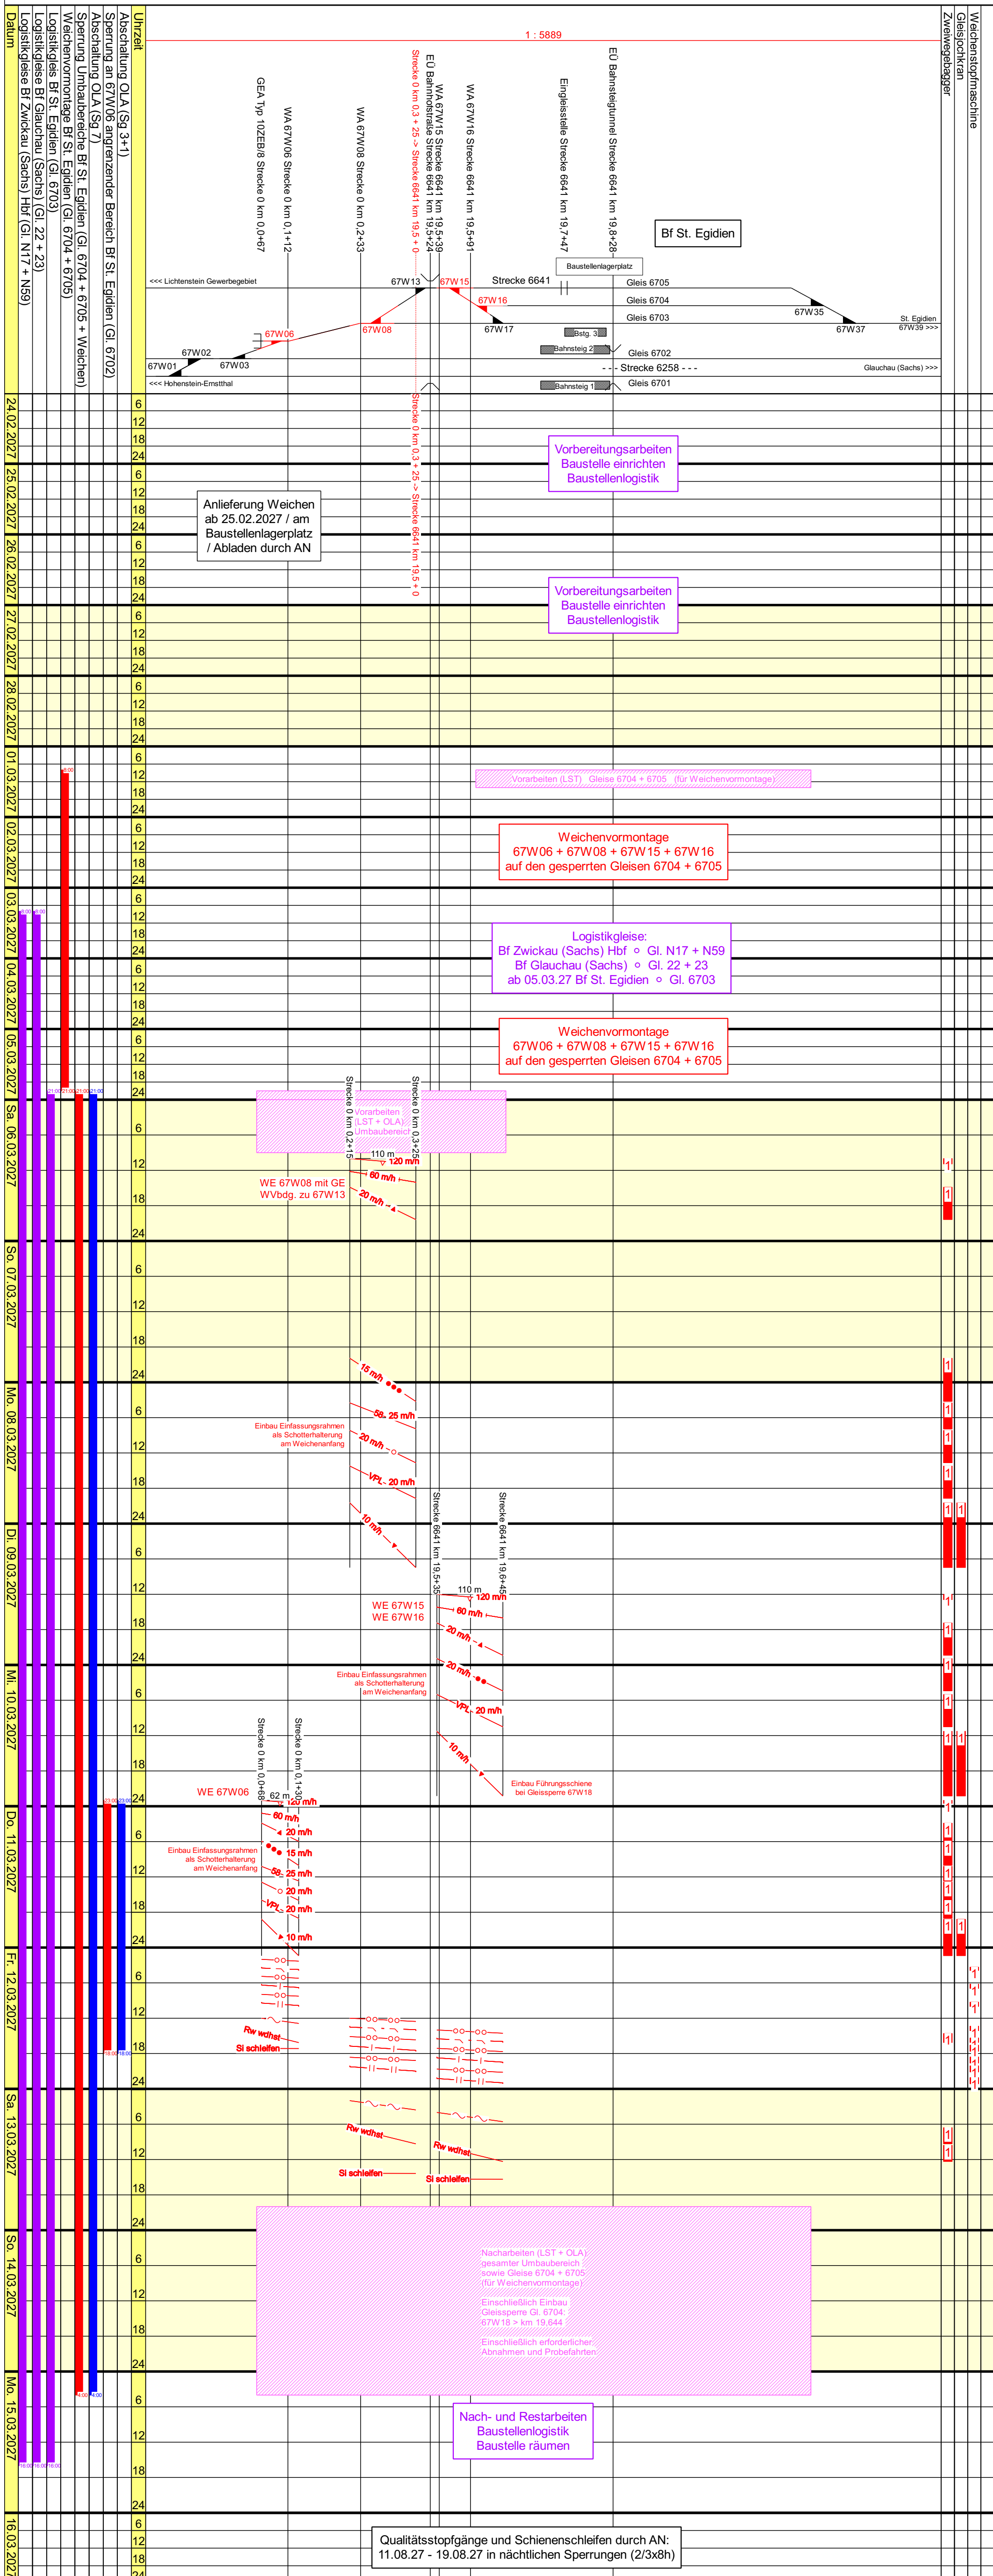


Strecke: 6641 Stollberg (Sachs) – St. Egidien

Baustelle: WE Bf St. Egidien
WE Weichen 67W06 + 67W08 // WE Weichen 67W15 + 67W16

Beschreibung: MACHBARKEITSSTUDIE zum Bauablauf

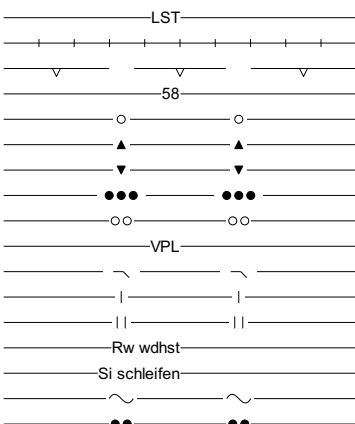

Name		Anzahl		Legende: 			
Baustellennr.: T.016068185 // T.016068168 Strecke: 6641 Stollberg (Sachs) – St. Egidien Baustelle: WE Bf St. Egidien WE Weichen 67W06 + 67W08 // WE Weichen 67W15 + 67W16				BS: Bauüberwachung: Bauleitung:		Rahmenplan erstellt: Aufgestellt von:	
Auftrags-Kurznr.: Oberbauanordnung Alt: bzw. Weichenart/-form Neu: Arbeitsverfahren: Betriebsart: Ausführung vom 01.03.2027 bis zum 15.03.2027 durch				Bearbeitungsvermerk des Unternehmers Bearbeitet Gezeichnet Geprüft Maßstab		Zugestimmt:	
							