



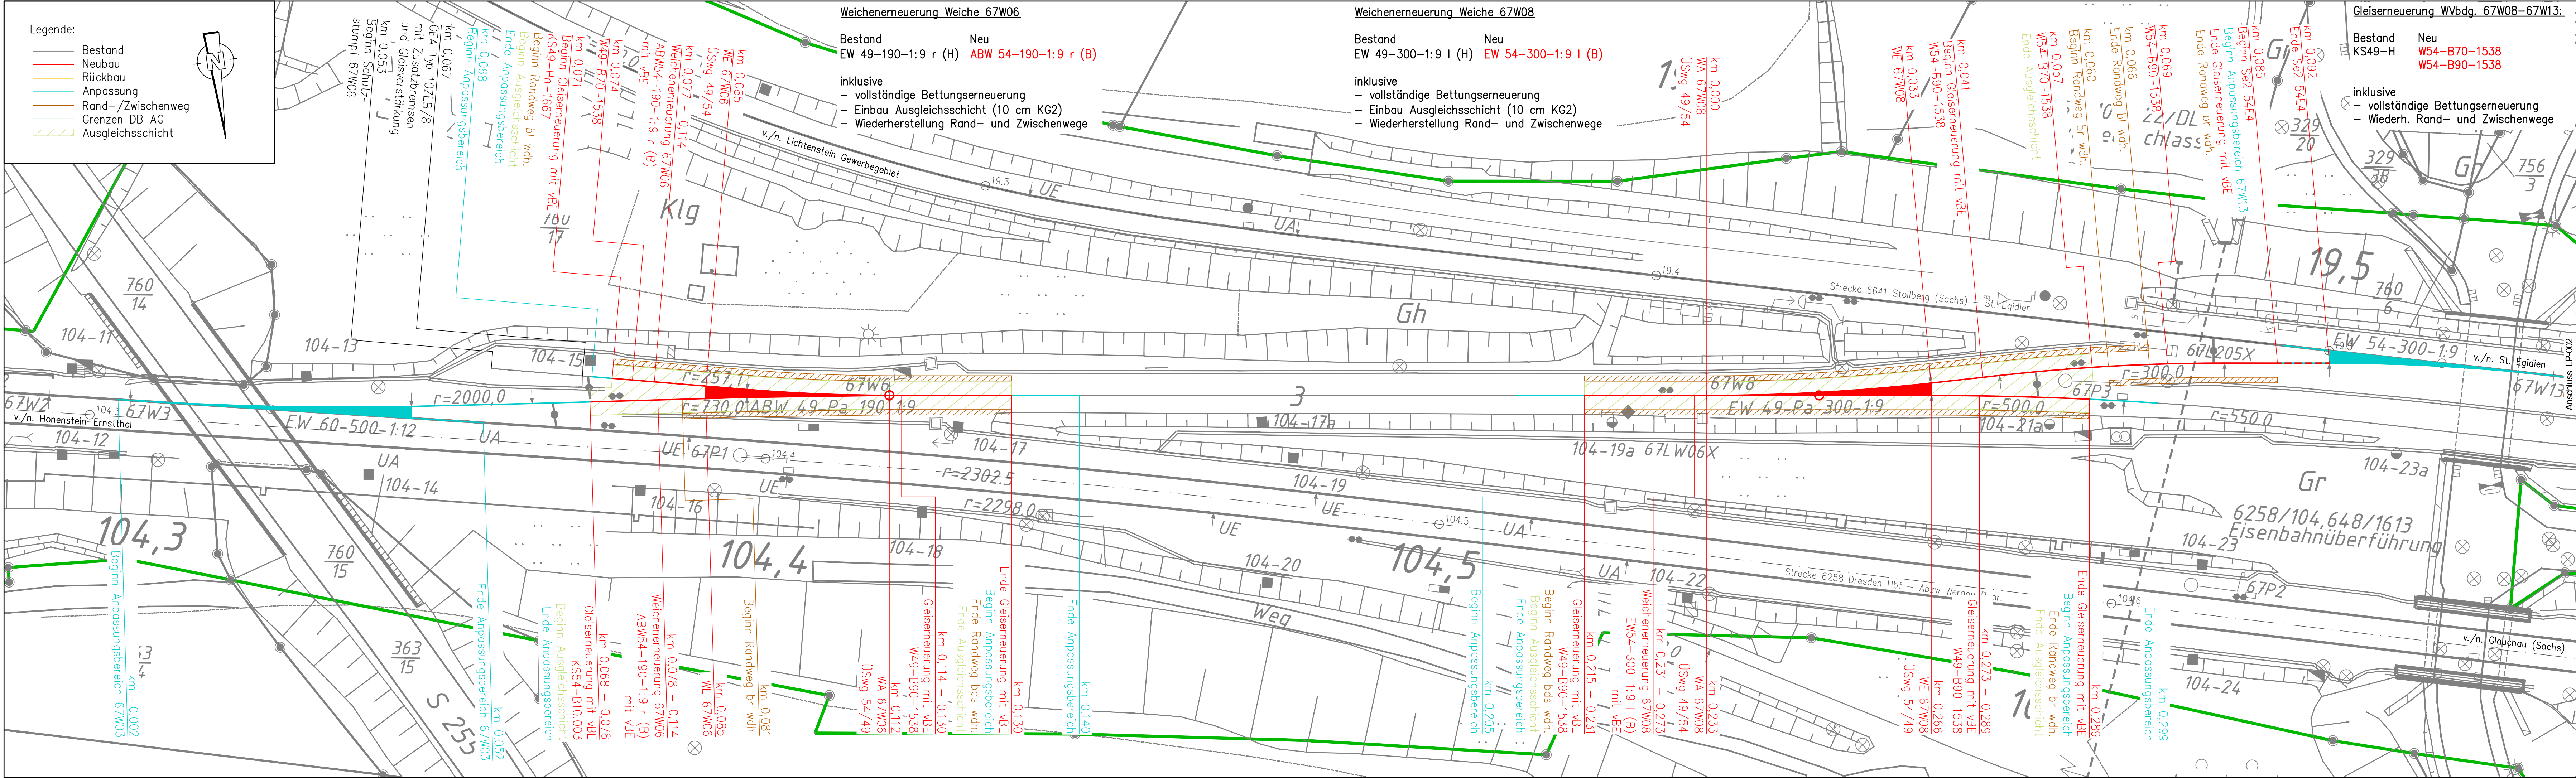

Index:	Änderungen bzw. Ergänzungen	Name:	Datum:
Prüfvermerke			
die Übereinstimmung der Zeichnung mit der Ausführung bestätigt:		Freigabe zur Prüfung	
für den Auftragnehmer:		Ort, Datum, Name in Druckbuchstaben, Unterschrift Prüfingenieur	
für die DB:		Ort, Datum, Name in Druckbuchstaben, Unterschrift Interoperabilität geprüft (benannte Stelle), Name	
Ort, Datum, Name in Druckbuchstaben, Unterschrift		geprüft	
Qualitätssicherung		geprüft	
Ort, Datum, Name in Druckbuchstaben, Unterschrift		geprüft	
Eisenbahn-Bundesamt		Bauvorlageberechtigter	
gleichgestellt mit Profexenplanen		geprüft / genehmigt	
Genehmigung zur Bauausführung			
Ort, Datum, Name in Druckbuchstaben, Unterschrift		Ort, Datum, Name in Druckbuchstaben, Unterschrift	
Bauherr:		Planung:	
DB InfraGO AG Region Südost Brandenburger Straße 1 04103 Leipzig		PTB INGENIEURE Gestalten, was uns morgen bewegt PTB Magdeburg GmbH, NL Leipzig Friedrich-List-Platz 2 04103 Leipzig	
Ort, Datum, Unterschrift		Ort, Datum, Unterschrift	
Lageskizze (unmaßstäblich)		Ort, Datum, Unterschrift	
Bauwerksnummer:		Projektnummer DB:	
Strecke 6641		T.016068168, T.016068185	
Streckenabschnitt:		BIM-Datencodierung:	
Bf St. Egidien, Strecke Stollberg (Sachs) - St. Egidien		-	
1: 500		Planzeichen:	
Erstellt: 09/2026		Planart:	
Geprüft: 10/2026		Ausschreibungsunterlage	
Freigegeben: 10/2026		Höhen- und Koordinatensystem:	
Datum		DB_REF16 / DB_REF	
de		Einwirkungen (Lastmodell):	
Name		Entwurfsgeschwindigkeit:	
3.03.01-01		60 km/h	
WE Bf St. Egidien		Kilometer:	
Weichen 67W06 + 67W08 + 67W15 + 67W16		0,068 - 0,324 (lok. Station W03-W17)	
Lageplan 1/2		1:160 x 297 mm	
km 19,220 - 19,535		01	

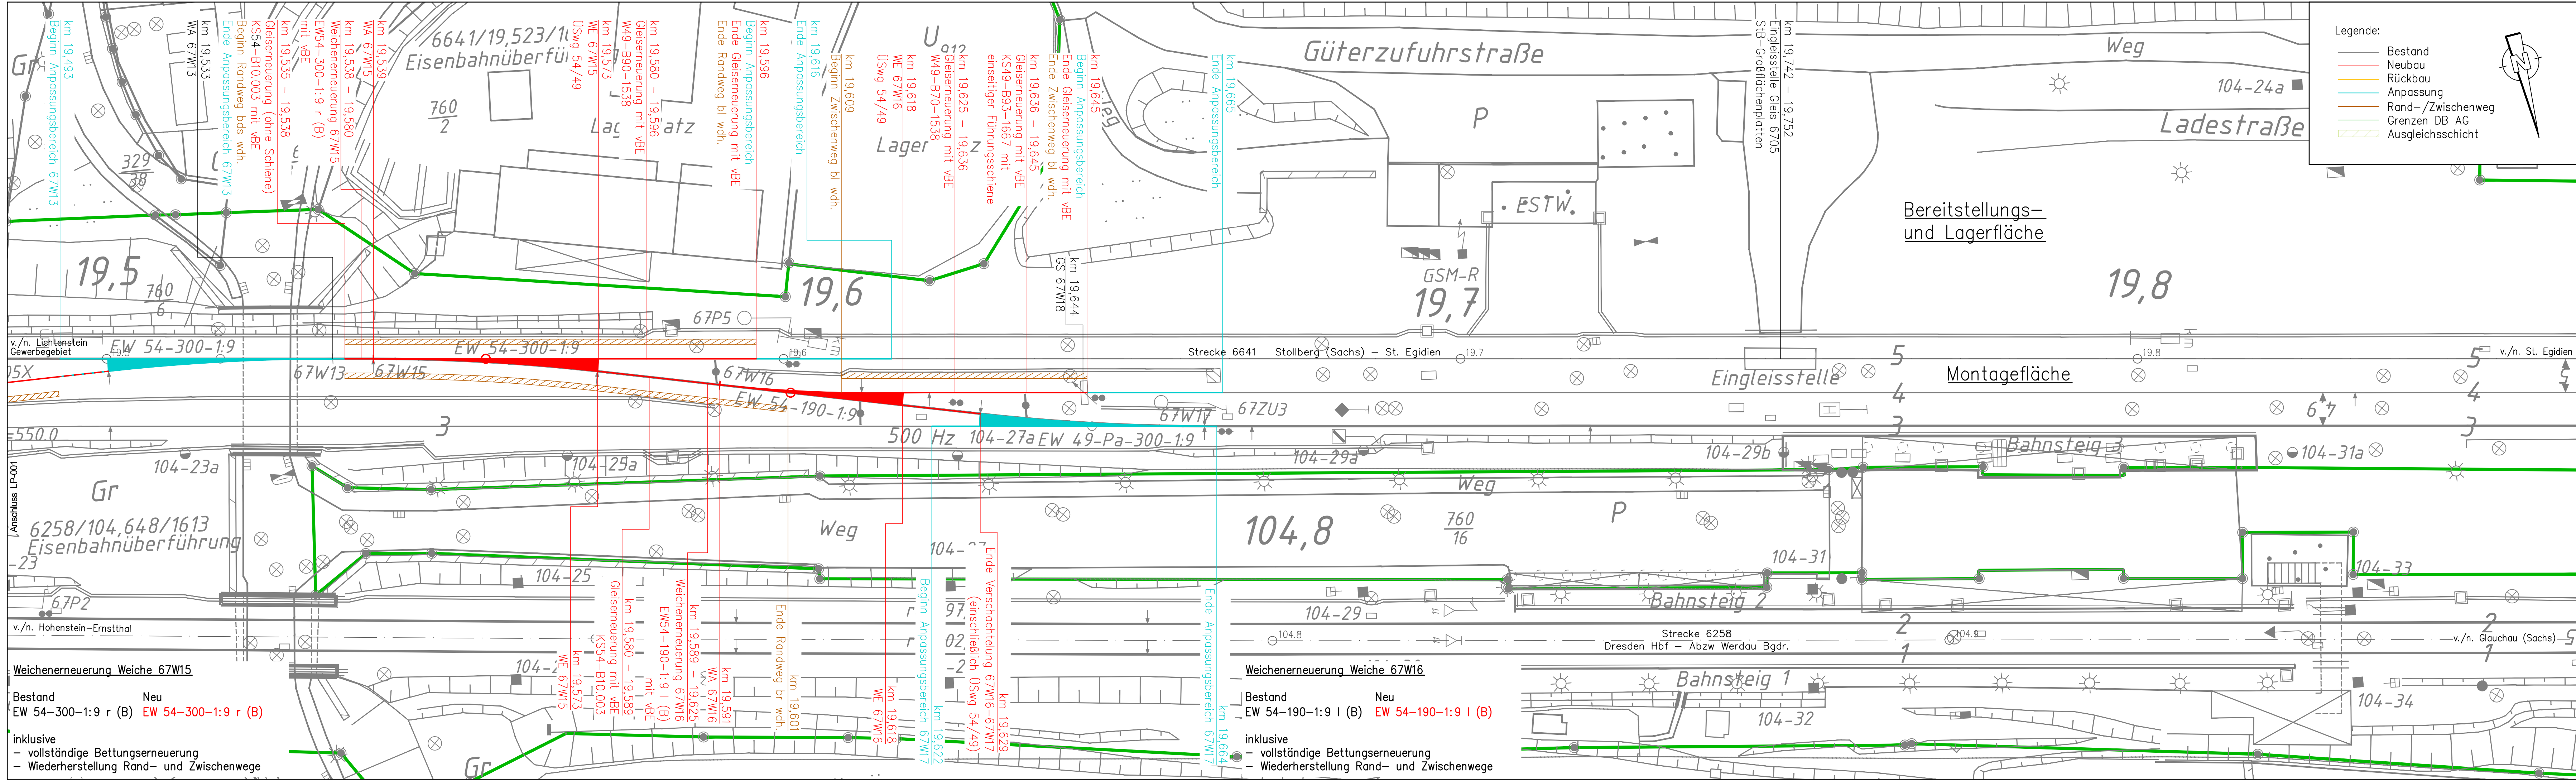

Index: Änderungen bzw. Ergänzungen			Name:		Datum:
Prüfvermerke					
die Übereinstimmung der Zeichnung mit der Ausführung bestätigt:			Freigabe zur Prüfung		
für den Auftragnehmer:			Ort, Datum, Name in Druckbuchstaben, Unterschrift Prüfingenieur		
für die DB:			Ort, Datum, Name in Druckbuchstaben, Unterschrift		
Interoperabilität geprüft (benannte Stelle), Name					
Ort, Datum, Name in Druckbuchstaben, Unterschrift			geprüft		
Qualitätssicherung					
Ort, Datum, Name in Druckbuchstaben, Unterschrift			geprüft		
Eisenbahn-Bundesamt					
			Bauvorlageberechtigter		
gleichgestellt mit Prüfexemplaren			geprüft / genehmigt		
Ort, Datum, Name in Druckbuchstaben, Unterschrift			Ort, Datum, Name in Druckbuchstaben, Unterschrift		
Bauherr:		Projektleitung:		Planung:	
					
DB InfraGO AG Region Südost Brandenburger Straße 1 04103 Leipzig		DB InfraGO AG Region Südost Projektrealisierung Oberbau Netz Dresden/ Zwickau, V.i.W.-SO-P 322 Brandenburger Straße 1 04103 Leipzig		PTB Magdeburg GmbH, NL Leipzig Friedrich-List-Platz 2 04103 Leipzig	
Ort, Datum, Unterschrift		Ort, Datum, Unterschrift		Ort, Datum, Unterschrift	
Lageskizze (luftaltstabilisch)				Auftragnehmer (AN):	
				Projektnummer DB: T.016068168, T.016068185	
				BIM-Datencodierung: -	
				Planzeichen:	
				Planart: Ausschreibungsunterlage	
				Höhen- und Koordinatensystem: DB_REF16 / DB_REF	
				Einwirkungen (Lastmodell): -	
Bauwerksnummer:		BW-Kennziffer:		Barcodeummer:	
- - - - * - - - * -					