


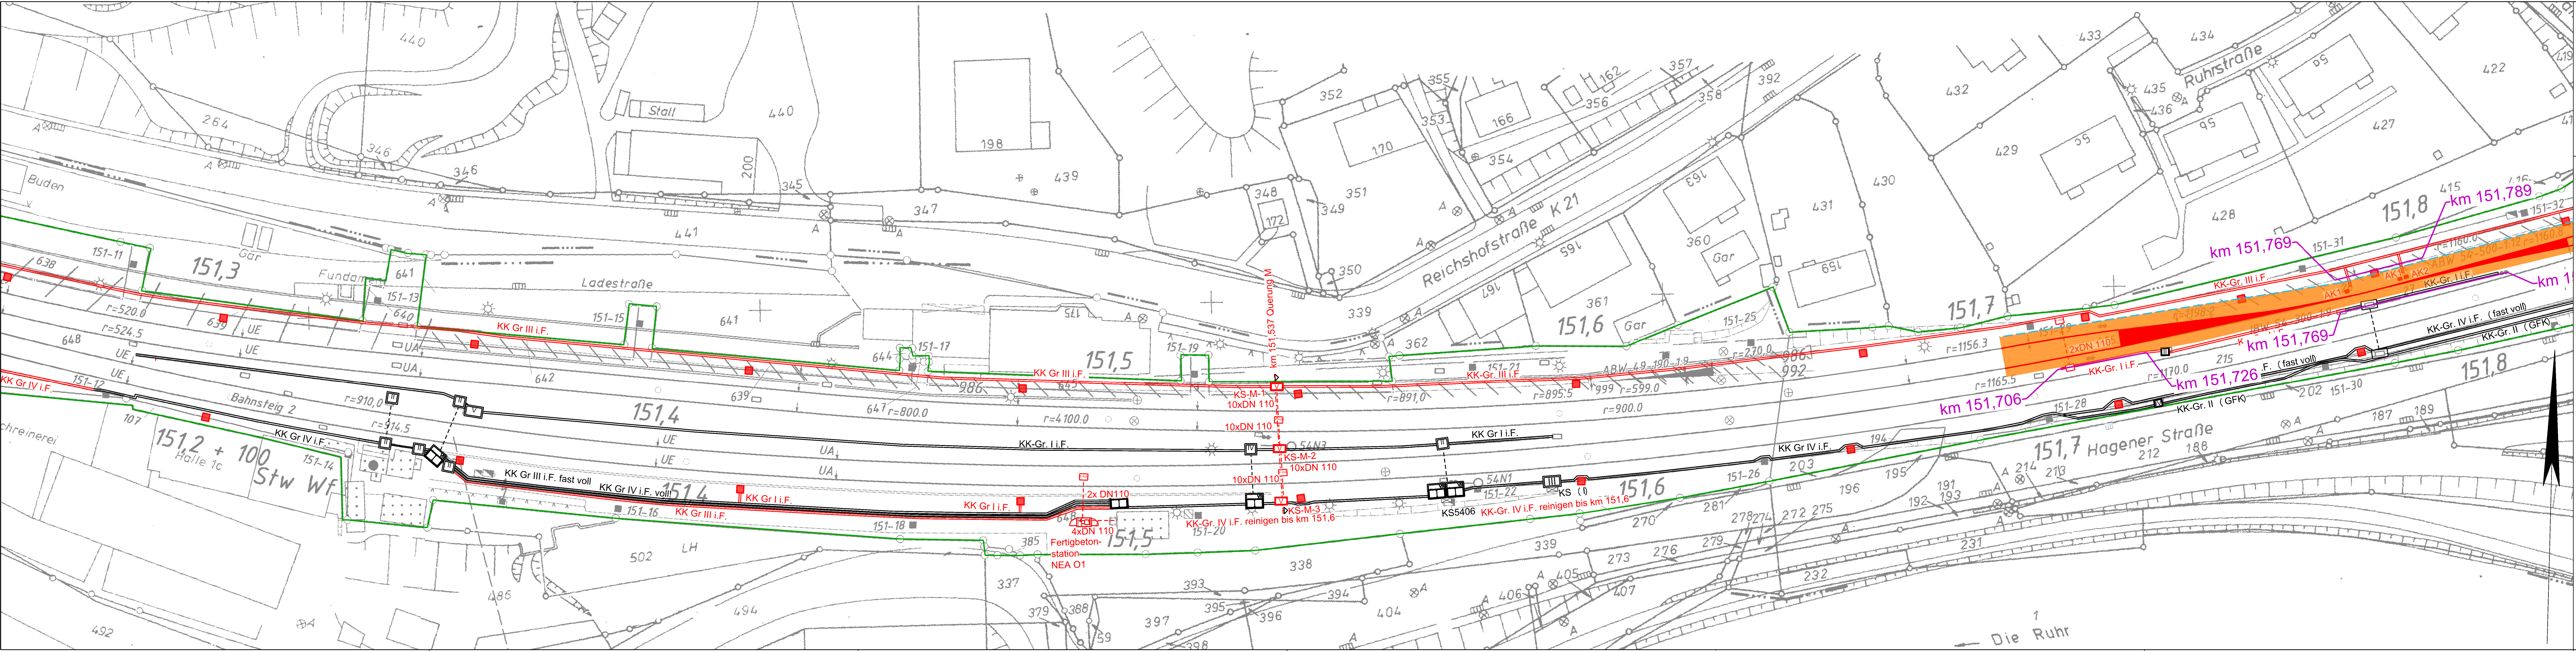

Allgemeine Bemerkungen

- Planungen der Fachgewerke OLA, VA, LST, LSW, EEA und DB-KT sind unbedingt zu berücksichtigen! (Stichkabel Achszähler, etc.)
- Lage der Kabelschränke im Bereich Bf Schwerte sind der jeweiligen Planung zu entnehmen
- hier gemachte Angaben zu Teilelementen aus den Planungen der Fachgewerke und Kabelschränken sind nur informativ angegeben
- Vor Um-/ Neubau bei Nutzung von Bestandskabeltrögen, Schächten und Querungen sind Prüfungen durchzuführen, da nicht die kompletten Bestandsanlagen geprüft werden konnten

Legende:

- Bestand
- Querung/ Rohrzug
- Kabelkanal, Bestand
- Kabelkanal, geplant
- Kabelkanal, Rückbau
- Rohrzug
- Kabelaufbausegment (diverse Größen)
- Querprofilinie
- TK Kabel
- Kabelschrank, Kabelverteiler
- Planung neuer Masten

Legende (Planung):

- Planung Umbaugleis
- Planung Umbaugleis GOS
- Planung PSS Bereich
- Planung Entwässerung

Anlage zur Ausschreibung

Nr.	Änderungen bzw. Ergänzungen	Datum	Name

Bearbeitet im Auftrag der DB Netz AG

PTB
INGENIEURE
Gestalten, was uns morgen bewegt.

Auftraggeber:
DB InfraGO AG
Region West
Projektmanagement Oberbau und Ausrüstungstechnik
Hansastraße 15
47058 Duisburg

Planverfasser:
Hamm, den 05.08.2026
gez. T. Brink
Unterschrift

Blatt-Nr.: 16

	Datum	Name
Bearb.	05.08.2026	Hyss
Gez.	15.07.2025	Hyss
Gepr.	05.08.2026	Jacobi

DB InfraGo AG

Bv. Nr.:

Höhen im System	m ü NN

Blattgröße 1350x297 (mm)

Planung Oberbau
Generalsanierung
Hochleistungskorridor
Hagen - Hamm

Kabeltrassenplan

Lageplan
km 151.3 - km 151.8