


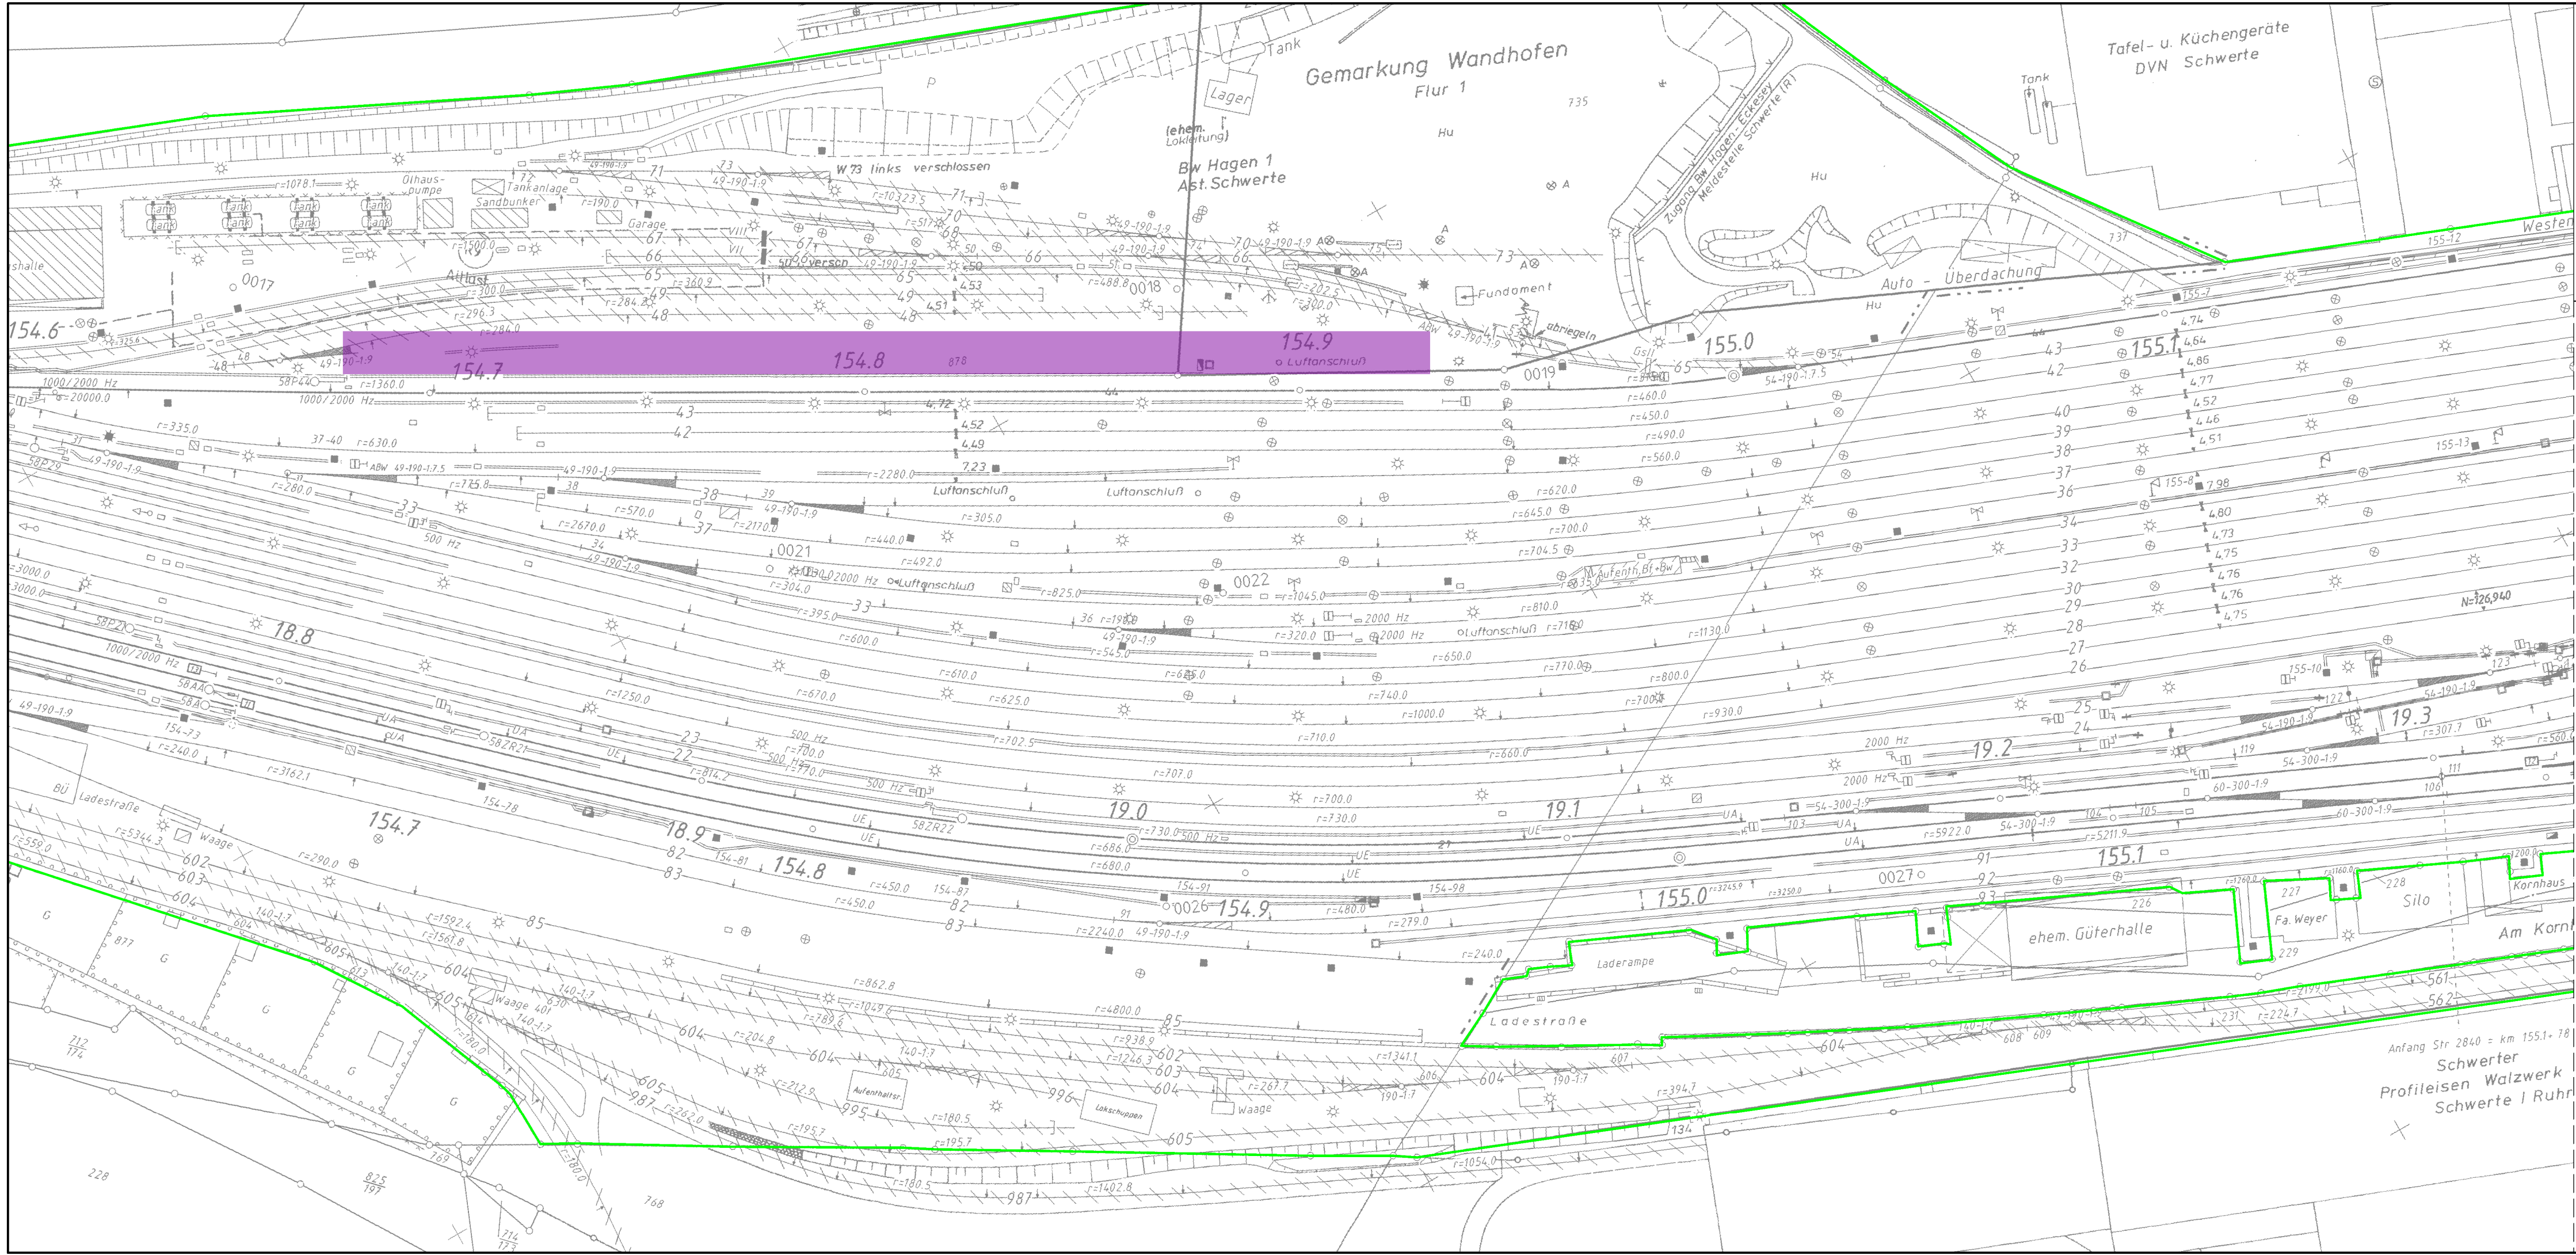

Allgemeine Bemerkungen

- Planungen der Fachgewerke OLA, VA, LST, LSW, EEA und DB-KT sind unbedingt zu berücksichtigen! (Stichkabel Achszähler, etc.)
- Lage der Kabelschränke im Bereich Bf Schwerte sind der jeweiligen Planung zu entnehmen
- hier gemachte Angaben zu Teilelementen aus den Planungen der Fachgewerke und Kabelschränken sind nur informativ angegeben
- Vor Um-/ Neubau bei Nutzung von Bestandskabeltrögen, Schächten und Querungen sind Prüfungen durchzuführen, da nicht die kompletten Bestandsanlagen geprüft werden konnten

Legende:

- Bestand
- Bahngrenze
- Bereitstellungsfläche:
Auf Freifläche neben Gleis 144/244 (km 154,680 - km 154,930)
Länge ca. 250 m, Breite ca. 10 m

Anlage zur Ausschreibung

Nr.	Änderungen bzw. Ergänzungen	Datum	Name

Bearbeitet im Auftrag der DB Netz AG



Auftraggeber :

DB InfraGO AG
Region West
Projektmanagement Oberbau und Ausrüstungstechnik
Hansastraße 15
47058 Duisburg

Maßstab

1:1.000

Blattgröße

800x297
(mm)

Planung Oberbau
Generalsanierung
Hochleistungskorridor
Hagen - Hamm

Bereitstellungsfläche Bf. Schwerte
zum Kabeltrassenplan
Lageplan

Planverfasser

Unterschrift

Blatt-Nr.:

	Datum	Name
Bearb.	Aug. 2026	Bringmann
Gez.	Aug. 2026	Bringmann
Gepr.	Aug. 2026	Fieber



Bv. Nr.:

Höhen im System	m Ü NN
Ausgabe vom	
Plangrundlage	