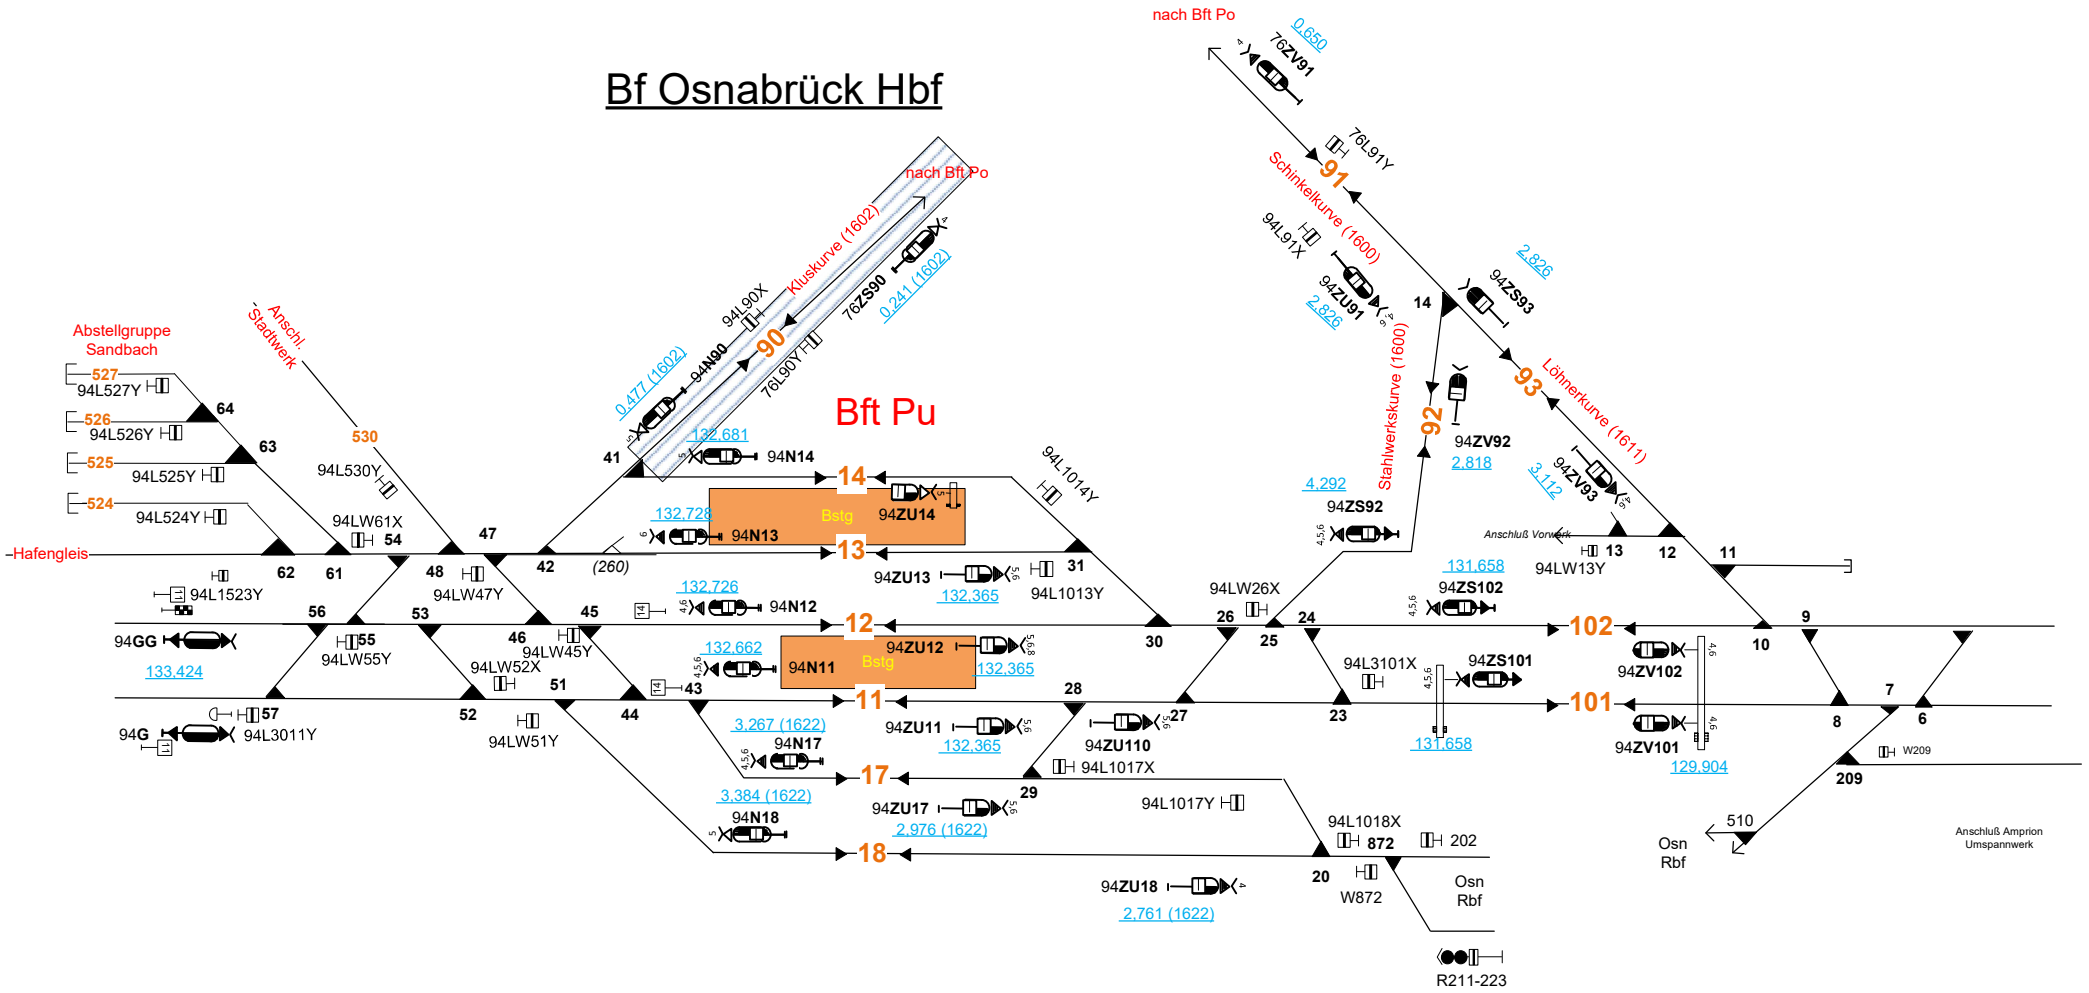

Bf Osnabrück Hbf
Bft Pu
nach Bft Po
0,650
76ZV91
76L91Y
91
Schinkelkurve (1600)
94L91X
94ZU91
2,826
94ZS93
2,826
14
Löhnerkurve (1611)
93
92
Stahlwerkskurve (1600)
94ZV92
2,818
3,112
94ZV93
4,292
94ZS92
Anschluß Vorwerk
131,658
94ZS102
94LW13Y
13
12
11
94LW26X
26
24
102
9
10
94L3101X
94ZS101
94ZV102
8
7
6
101
94ZV101
129,904
W209
209
510
Osn
Rbf
Anschluß Amprion
Umspannwerk
25
23
131,658
94L1014Y
30
31
94L1013Y
94ZU13
132,365
94ZU14
Bstg
14
94N14
132,681
132,728
94N13
13
Kluskurve (1602)
nach Bft Po
76ZS90
0,241 (1602)
90
94L90X
94N90
0,477 (1602)
76L90Y
41
Abstellgruppe
Sandbach
527
94L527Y
526
94L526Y
525
94L525Y
524
94L524Y
64
63
Anschl.
Stadtwerk
530
94L530Y
94LW61X
54
47
Hafengleis
62
61
94L1523Y
48
94LW47Y
42
(260)
56
53
45
132,726
94N12
12
94GG
133,424
55
94LW55Y
46
94LW45Y
94LW52X
51
43
132,662
94N11
Bstg
94ZU12
132,365
11
94G
57
94L3011Y
52
94LW51Y
44
3,267 (1622)
94N17
17
3,384 (1622)
94N18
18
94ZU11
132,365
28
27
94ZU110
94L1017X
29
94ZU17
2,976 (1622)
94L1017Y
94L1018X
872
202
20
W872
94ZU18
2,761 (1622)
Osn
Rbf
R211-223