
Das Urheberrecht liegt bei der DB InfraGO AG
IPID-Portal - Kopie - nur zur Information

Für Planungen ist immer eine Datenabforderung bei
den regionalen Stellen der DB InfraGO AG notwendig

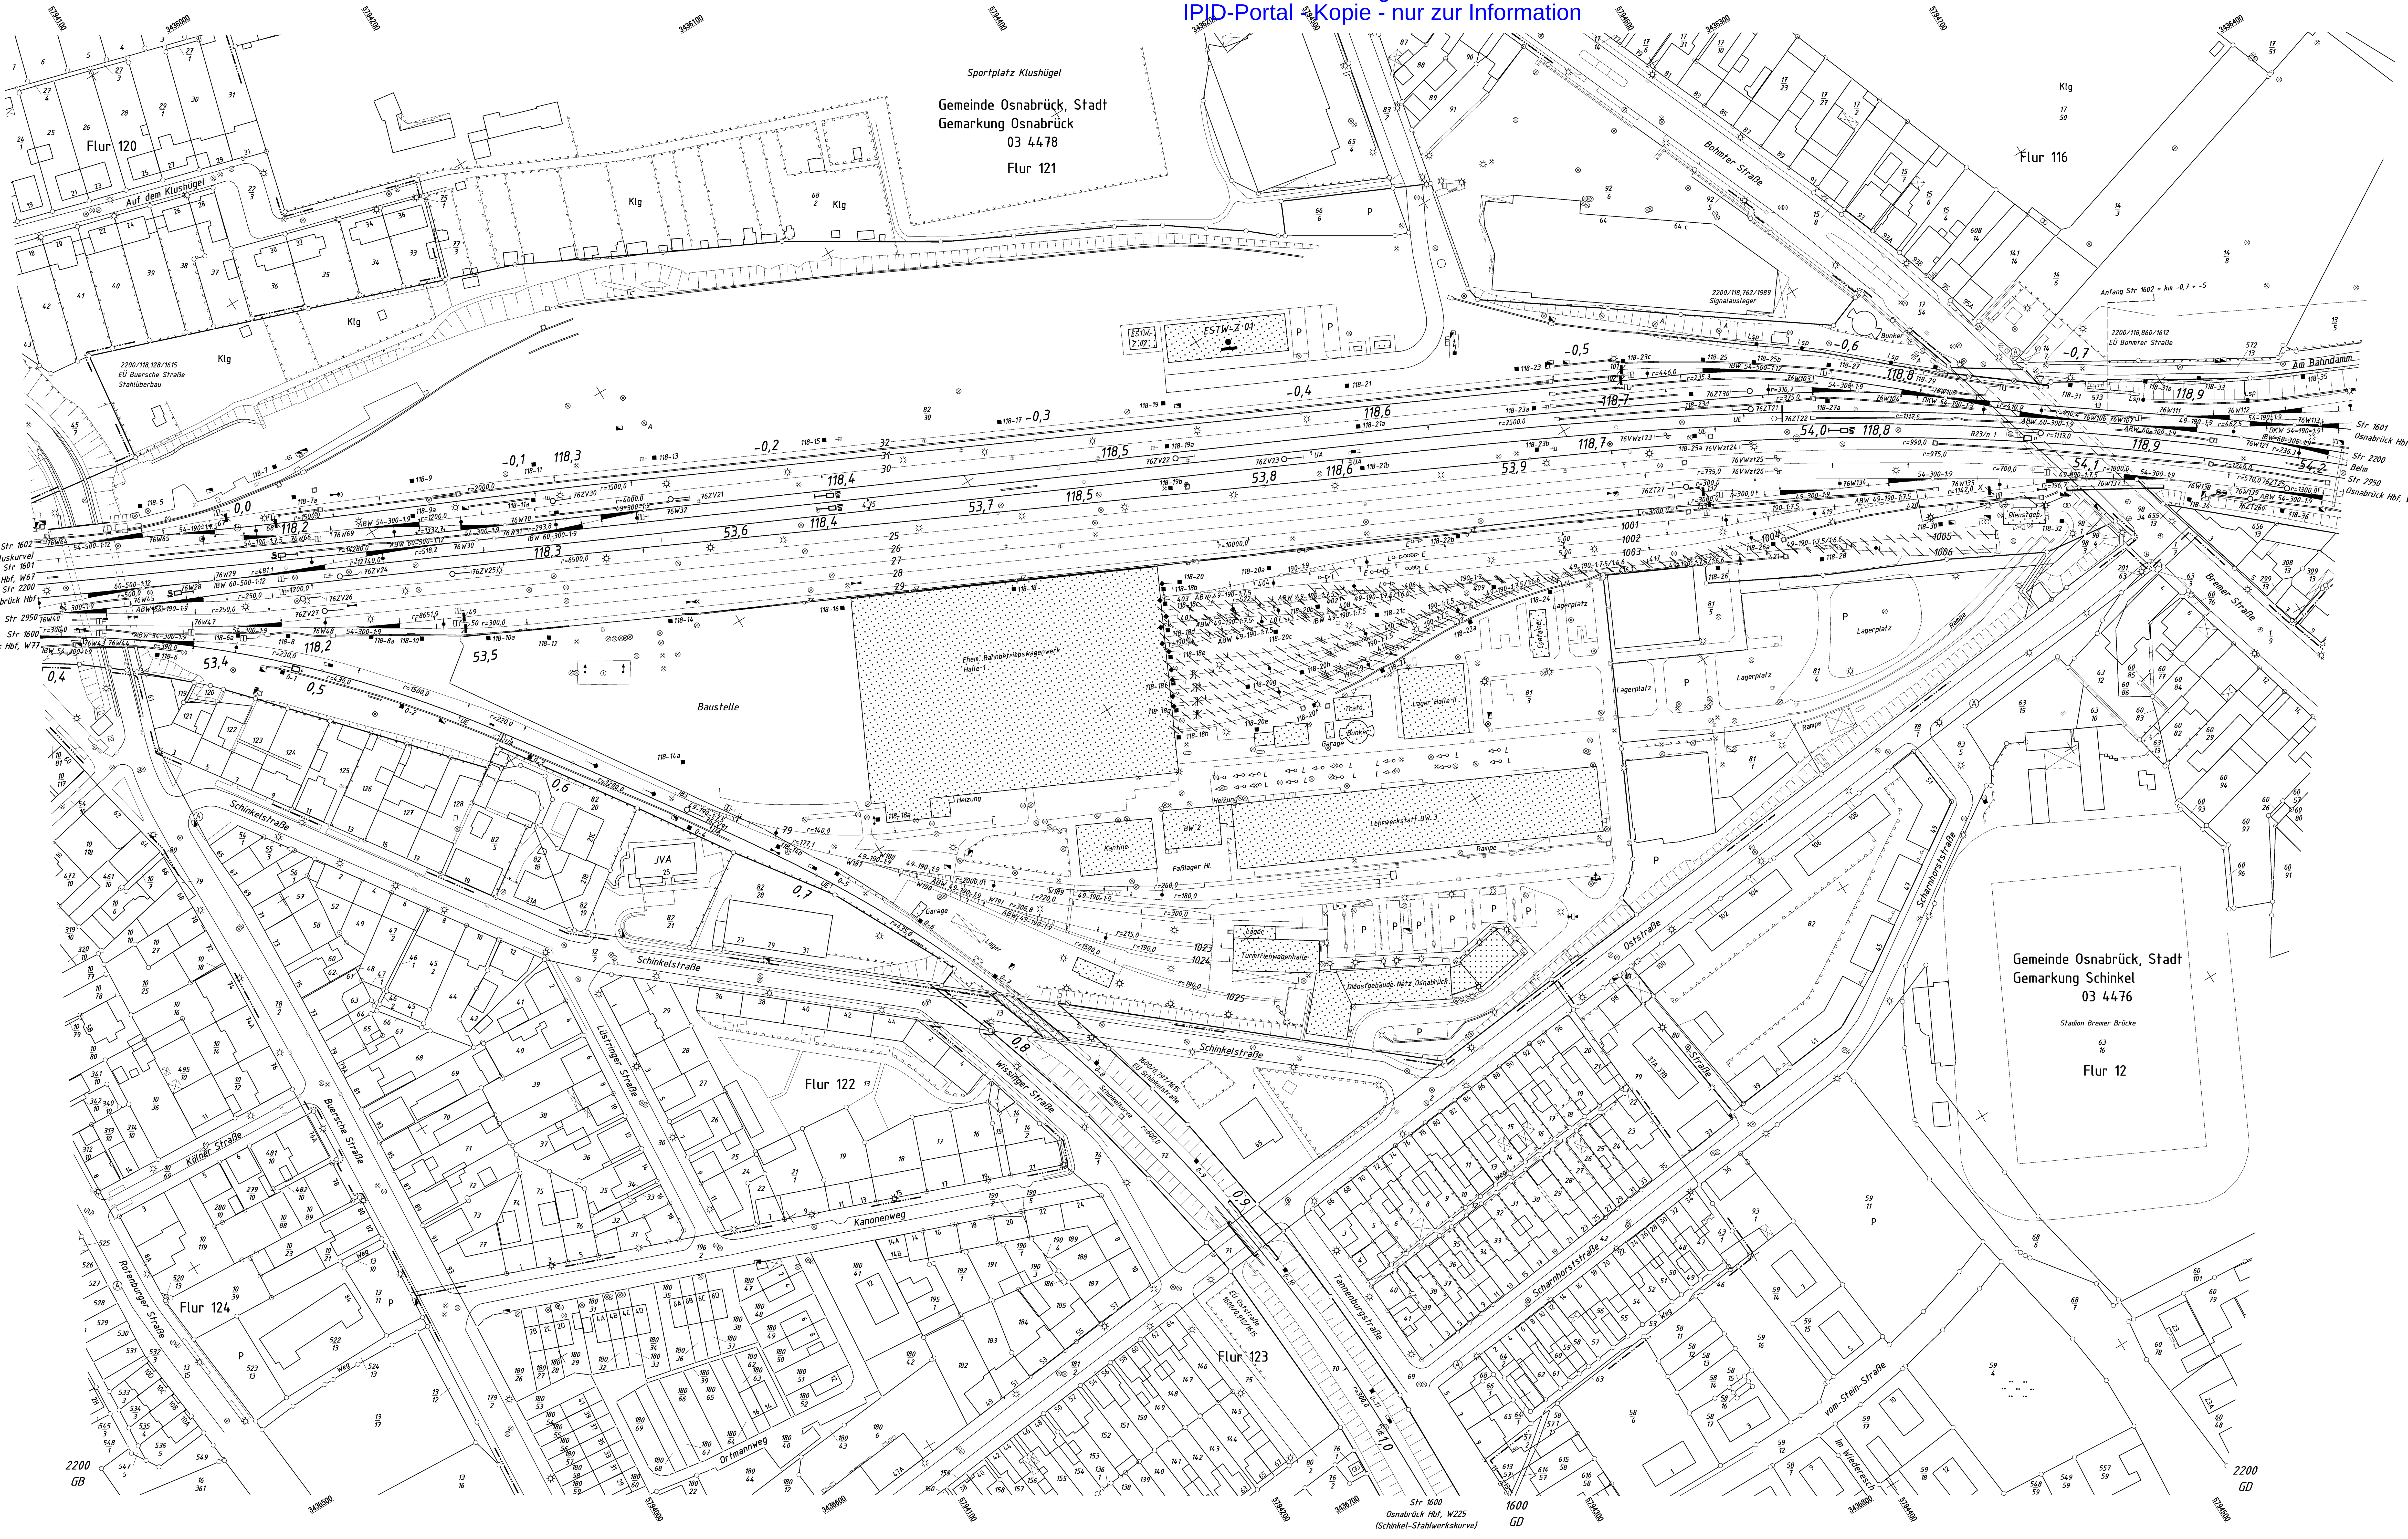

© DB InfraGO AG, 2000
Schutzvermerk ISO 16016 beachten!

Index	Änderung		Datum
S	G.016123216 ESTW Osnabrück (KT	GPV	12.12.2024
R	G.016127912 + weitere GND	BrC	14.11.2023
Q	R.010105476	GiC	11.10.2023
P	G.016123216 ESTW Osn	BLO	03.12.2021
O	G.016123216 Signalausleger	Blo	16.11.2019
N	G.016127017	MUE	23.11.2017
M	Rückbau Vorhalle, Bww Halle 1	Bru	09.08.2016
L	Gleisanschl.DB Cargo	Red	01.08.2016

Liegenschaftsinformationen:
© GeoBasis-DE/LGLN (2026)
Daten geändert
© GeoBasis-DE/LDBV 2026 (p)Hexagon

A1.0_1 | DB_REF | lvl von 1969

Ersatz für: | Ersatz durch:

DB InfraGO

lvl 2200 GC

1:1000	Erstellt	3.2007	GeoTec
G	Geprüft	3.2007	Kundrus
	Freigegeben	16.10.2026	
		Datum	Name
		de	m

Str 2200 Wanne-Eickel - Hamburg
km 118,1 + 7 ... km 118,9 + 73
Str 1600 km 0,3 + 94 ... km 1,0 + 30
Str 1601 km 118,1 + 01 ... km 118,9 + 71
Str 1602 km -0,6 + -60 ... km 0,0 + 76
Str 2950

Region Nord
ISD-NORD@DEUTSCHEBAHN.COM

Bf Osnabrück Hbf

DIN-Format A 1.0_1