


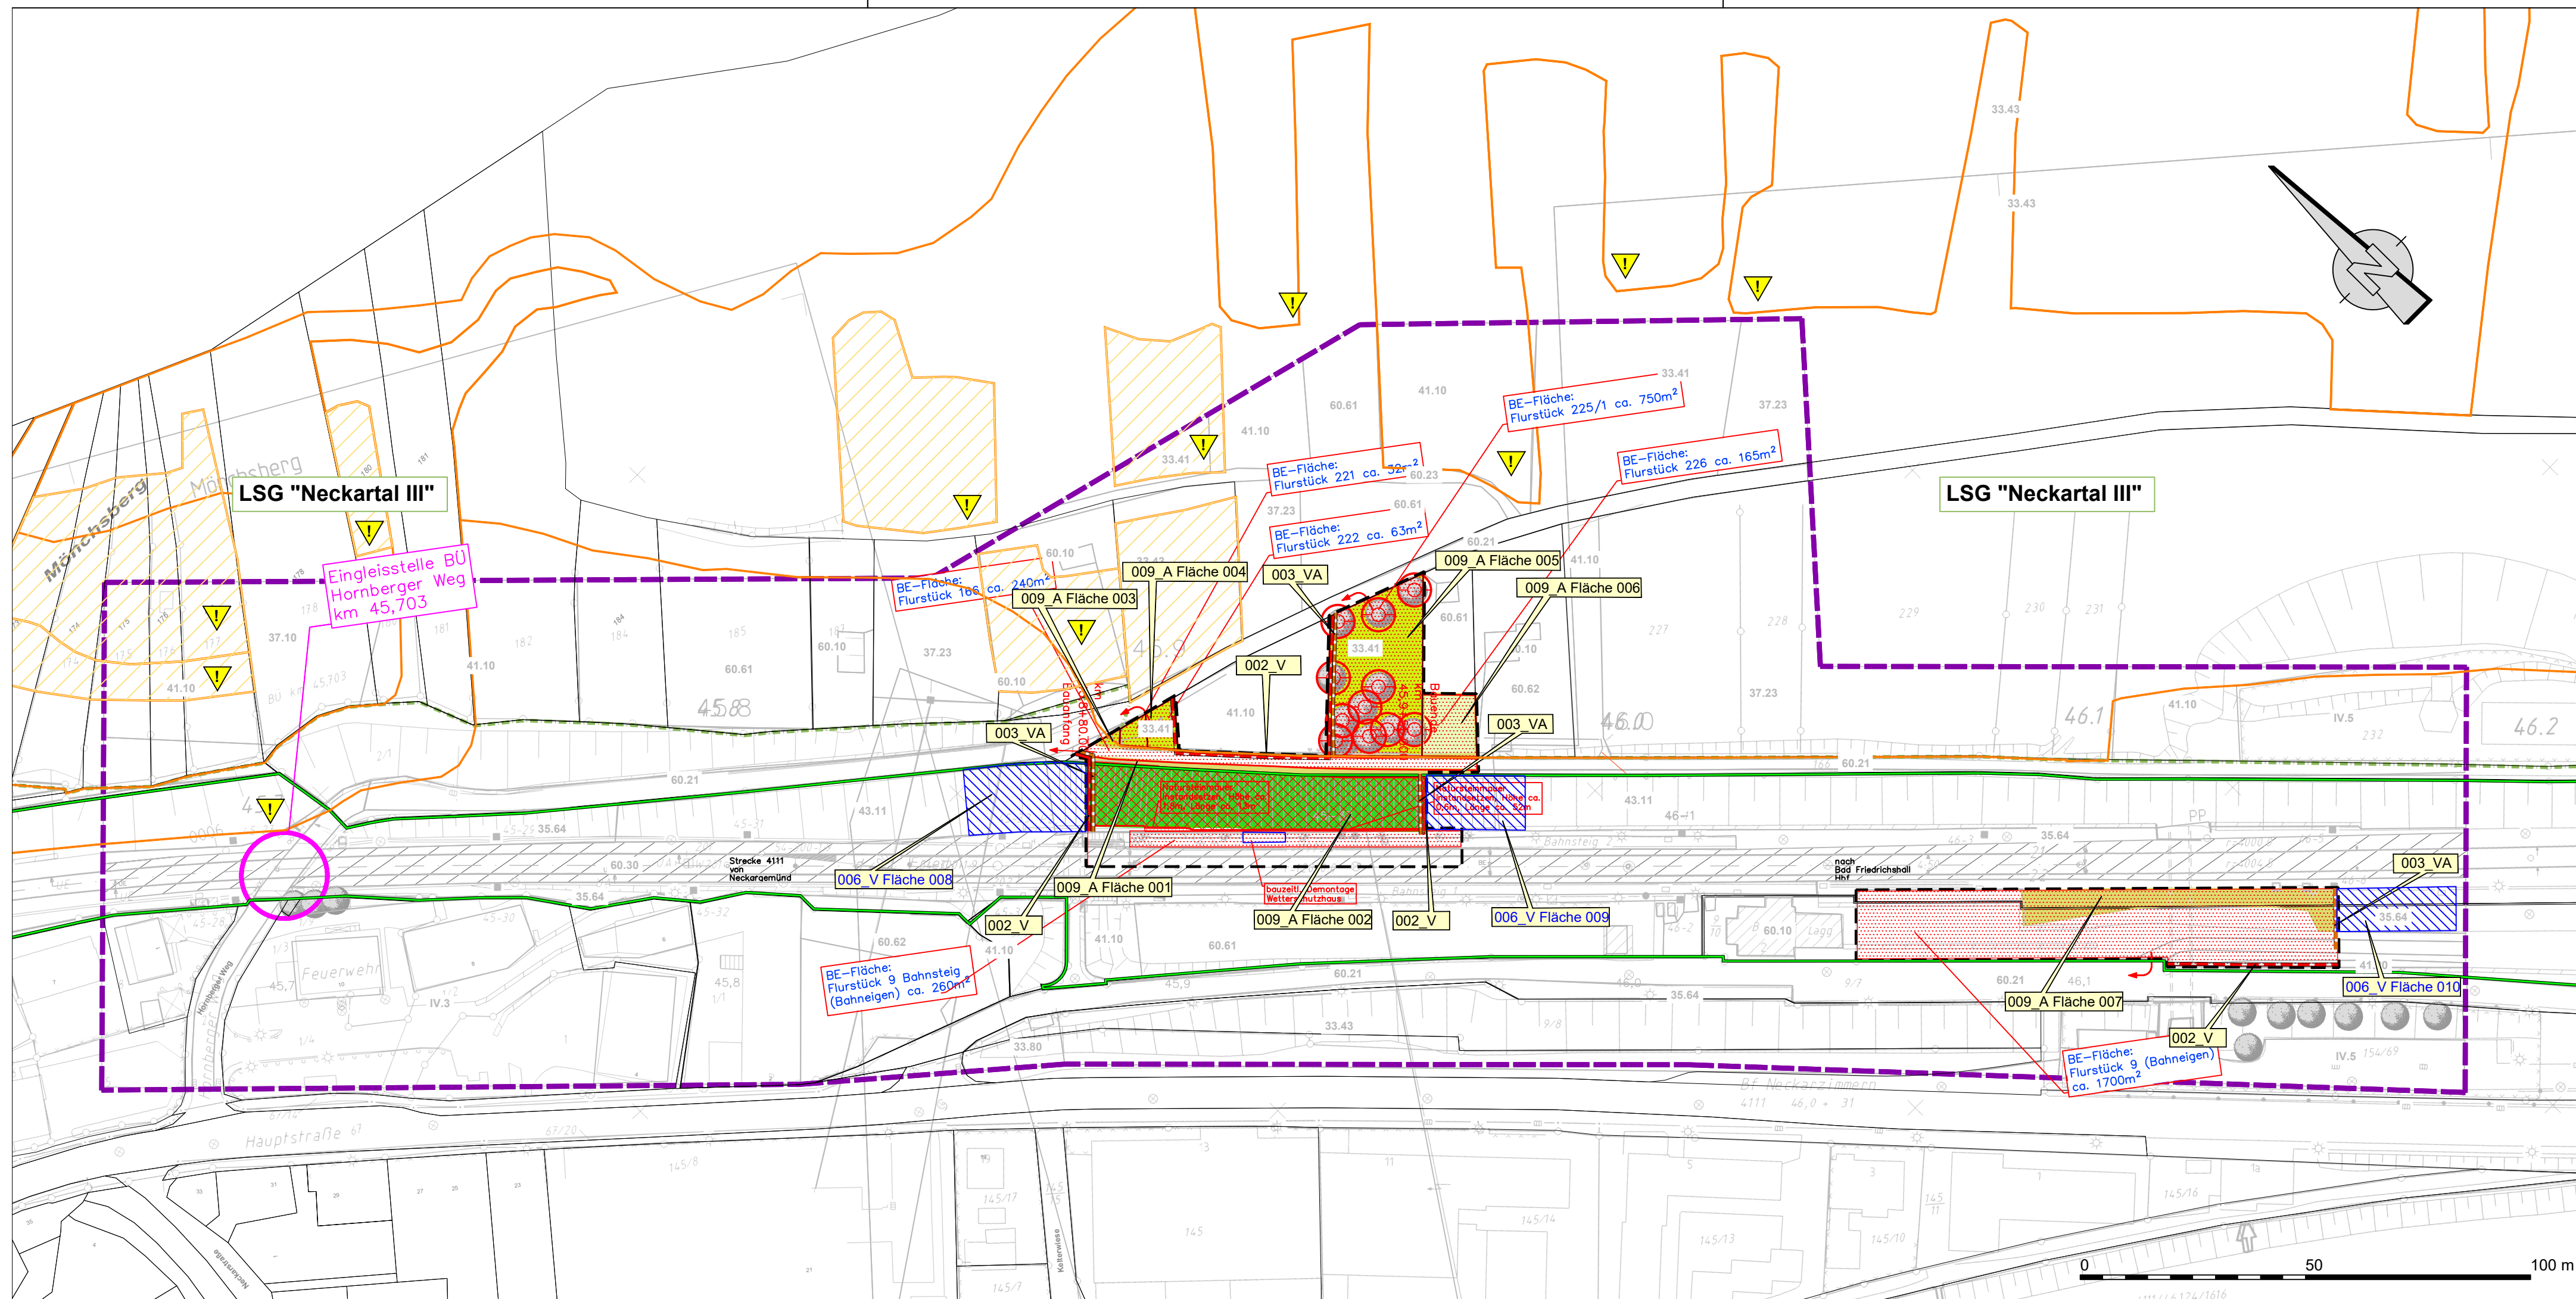

Legende

Biototypen

- Morphologische Sonderformen anthropogenen Ursprungs**
 - 23.51 Verfügte Mauer
- Wiesen, Weiden, Grünland**
 - 33.41 Fettwiese mittlerer Standorte
 - 33.43 Magere Flachland-Mähwiese
- Ruderalvegetation und Hochstaudenfluren**
 - 35.64 Grasreiche ausdauernde Ruderalvegetation
- Äcker, Sonderkulturen und Feldgärten**
 - 37.10 Acker
- Mehnjährige Sonderkultur**
 - 37.23 Weinberg
- Feldgehölze und Feldhecken**
 - 41.10 Feldgehölz

Alleen, Baumreihen, Baumgruppen, Einzelbäume, Streuobstbestände und Strukturreiche Waldränder

- 45.30 Einzelbaum

Siedlung / Gewerbe

- 60.10 Von Bauwerken bestandene Fläche
- IV.3 Gemeinbedarfeinrichtungen
- IV.5 Militärische Bauflächen

Verkehrsflächen

- 60.21 Völlig versiegelte Straße oder Platz
- 60.23 Weg oder Platz mit wassergebundener Decke, Kies oder Schotter

Schienenverkehrsflächen

- 60.30 Gleisbereich

Freizeit-, Erholungs-, Grünflächen

- 60.61 Nutzgarten
- 60.62 Ziergarten

Schutzgebiete/geschützte Strukturen

- bzw. § 33 LNatSchG
- FFH Mähwiese
- Landschaftsschutzgebiet
- Untersuchungsgebiet liegt im Naturpark "Neckartal-Odenwald"

Wirkdistanzen

- 50 m - Distanzlinie

Allgemein

- Bestand (einschließlich DB-Kataster)
- Flurstücksgrenze
- Neubau / Änderung
- Äußere Grenze der vorhabensträger-eigenen Grundstücke (DB-Grenze)
- Plangenehmigungsgrenze
- Eingleisstelle
- Übernetzung mit Bodennägeln und Randseil
- Baustelleneinrichtungsflächen

Maßnahmen

- V = Vermeidungsmaßnahme
- A = Ausgleichsmaßnahme
- ACEF = vorgezogene Ausgleichsmaßnahme

- 001_VA Jahreszeitliche Vorgabe für Gehölzrodung/ Gehölzrückschnitt und Baufeldfreimachung
- 002_V Vegetationsschutz gemäß RAS-LP 4 und DIN 18920 während der Bauzeit
- 003_VA Reptilienschutzzaun
- 004_VA Vergrämen und Abfangen von Reptilien aus dem Eingriffsbereich (nicht dargestellt)
- 005_V Umweltfachliche Bauüberwachung (UBÜ) (nicht dargestellt)
- 006_V Ausweisung von Bautabuzonen durch die UBÜ (nicht dargestellt)
- 007_V Nutzung ordnungsgemäß gewarteter Baumaschinen, sachgemäßer Umgang mit umweltgefährdenden Materialien (nicht dargestellt)
- 008_V Schutz des Bodens während der Bauzeit (nicht dargestellt)
- 009_A Wiederherstellung von Vegetationsstrukturen
 - Wiederherstellung von Fettwiese
 - Wiederherstellung von Ruderalflur
 - Wiederherstellung von Nutzrasen
 - Wiederherstellung der Hangvegetation durch Sukzession

Nur für Ausschreibungsunterlagen

1. Änderung

Unterlage 3.6.1

Genehmigungsvermerk Eisenbahn-Bundesamt

Übersichtsskizze



a	Ausgangsverfahren: 1. Änderung im Verfahren	30.09.2025
0	Ausgangsverfahren: Antragsfassung	14.02.2025
Index	Änderungen bzw. Ergänzungen	Planungsstand

Genehmigungsplanung: Unterlage für eine Entscheidung nach § 18 AEG

Vorhabensträger: DB InfraGO Projekte Stuttgart / Ulm KIB 2, III-SW-S-L Presselstr. 17 70191 Stuttgart		Planzeichen: Projekt-Nr. G.016266137	
Datum	Unterschrift	Datum	Unterschrift
09/2024	JA/JZ	02/2025	JA
02/2025	JA	02/2025	StM
Planverfasser: MODUS CONSULT Niederlassung Speyer Landauer Straße 56 67346 Speyer 0721 / 86009-0		Höhensystem: DHNN 12 Koordinatensystem: GK-Landessystem	
Datum		Unterschrift	
1160 x 297		Maßstab: 1:1000	

Vorhaben: Hangsicherung I (Bahnhof Neckarzimmern)
Strecke 4111 Neckargmünd – Bad Friedrichshall Hbf
km 45,880 bis km 45,955

Maßnahmenplan

Planinhalt: Strecke 4111 km 45,64 bis km 46,21