
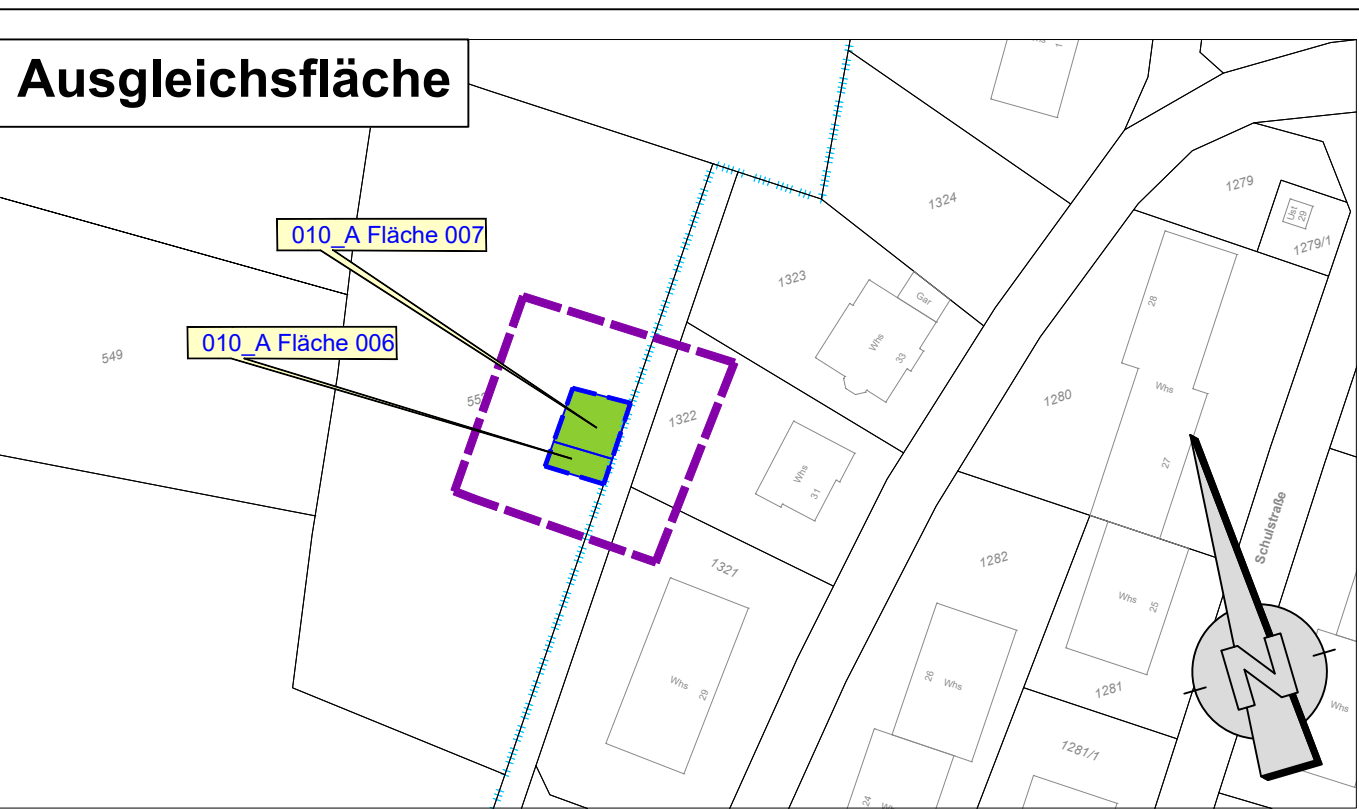


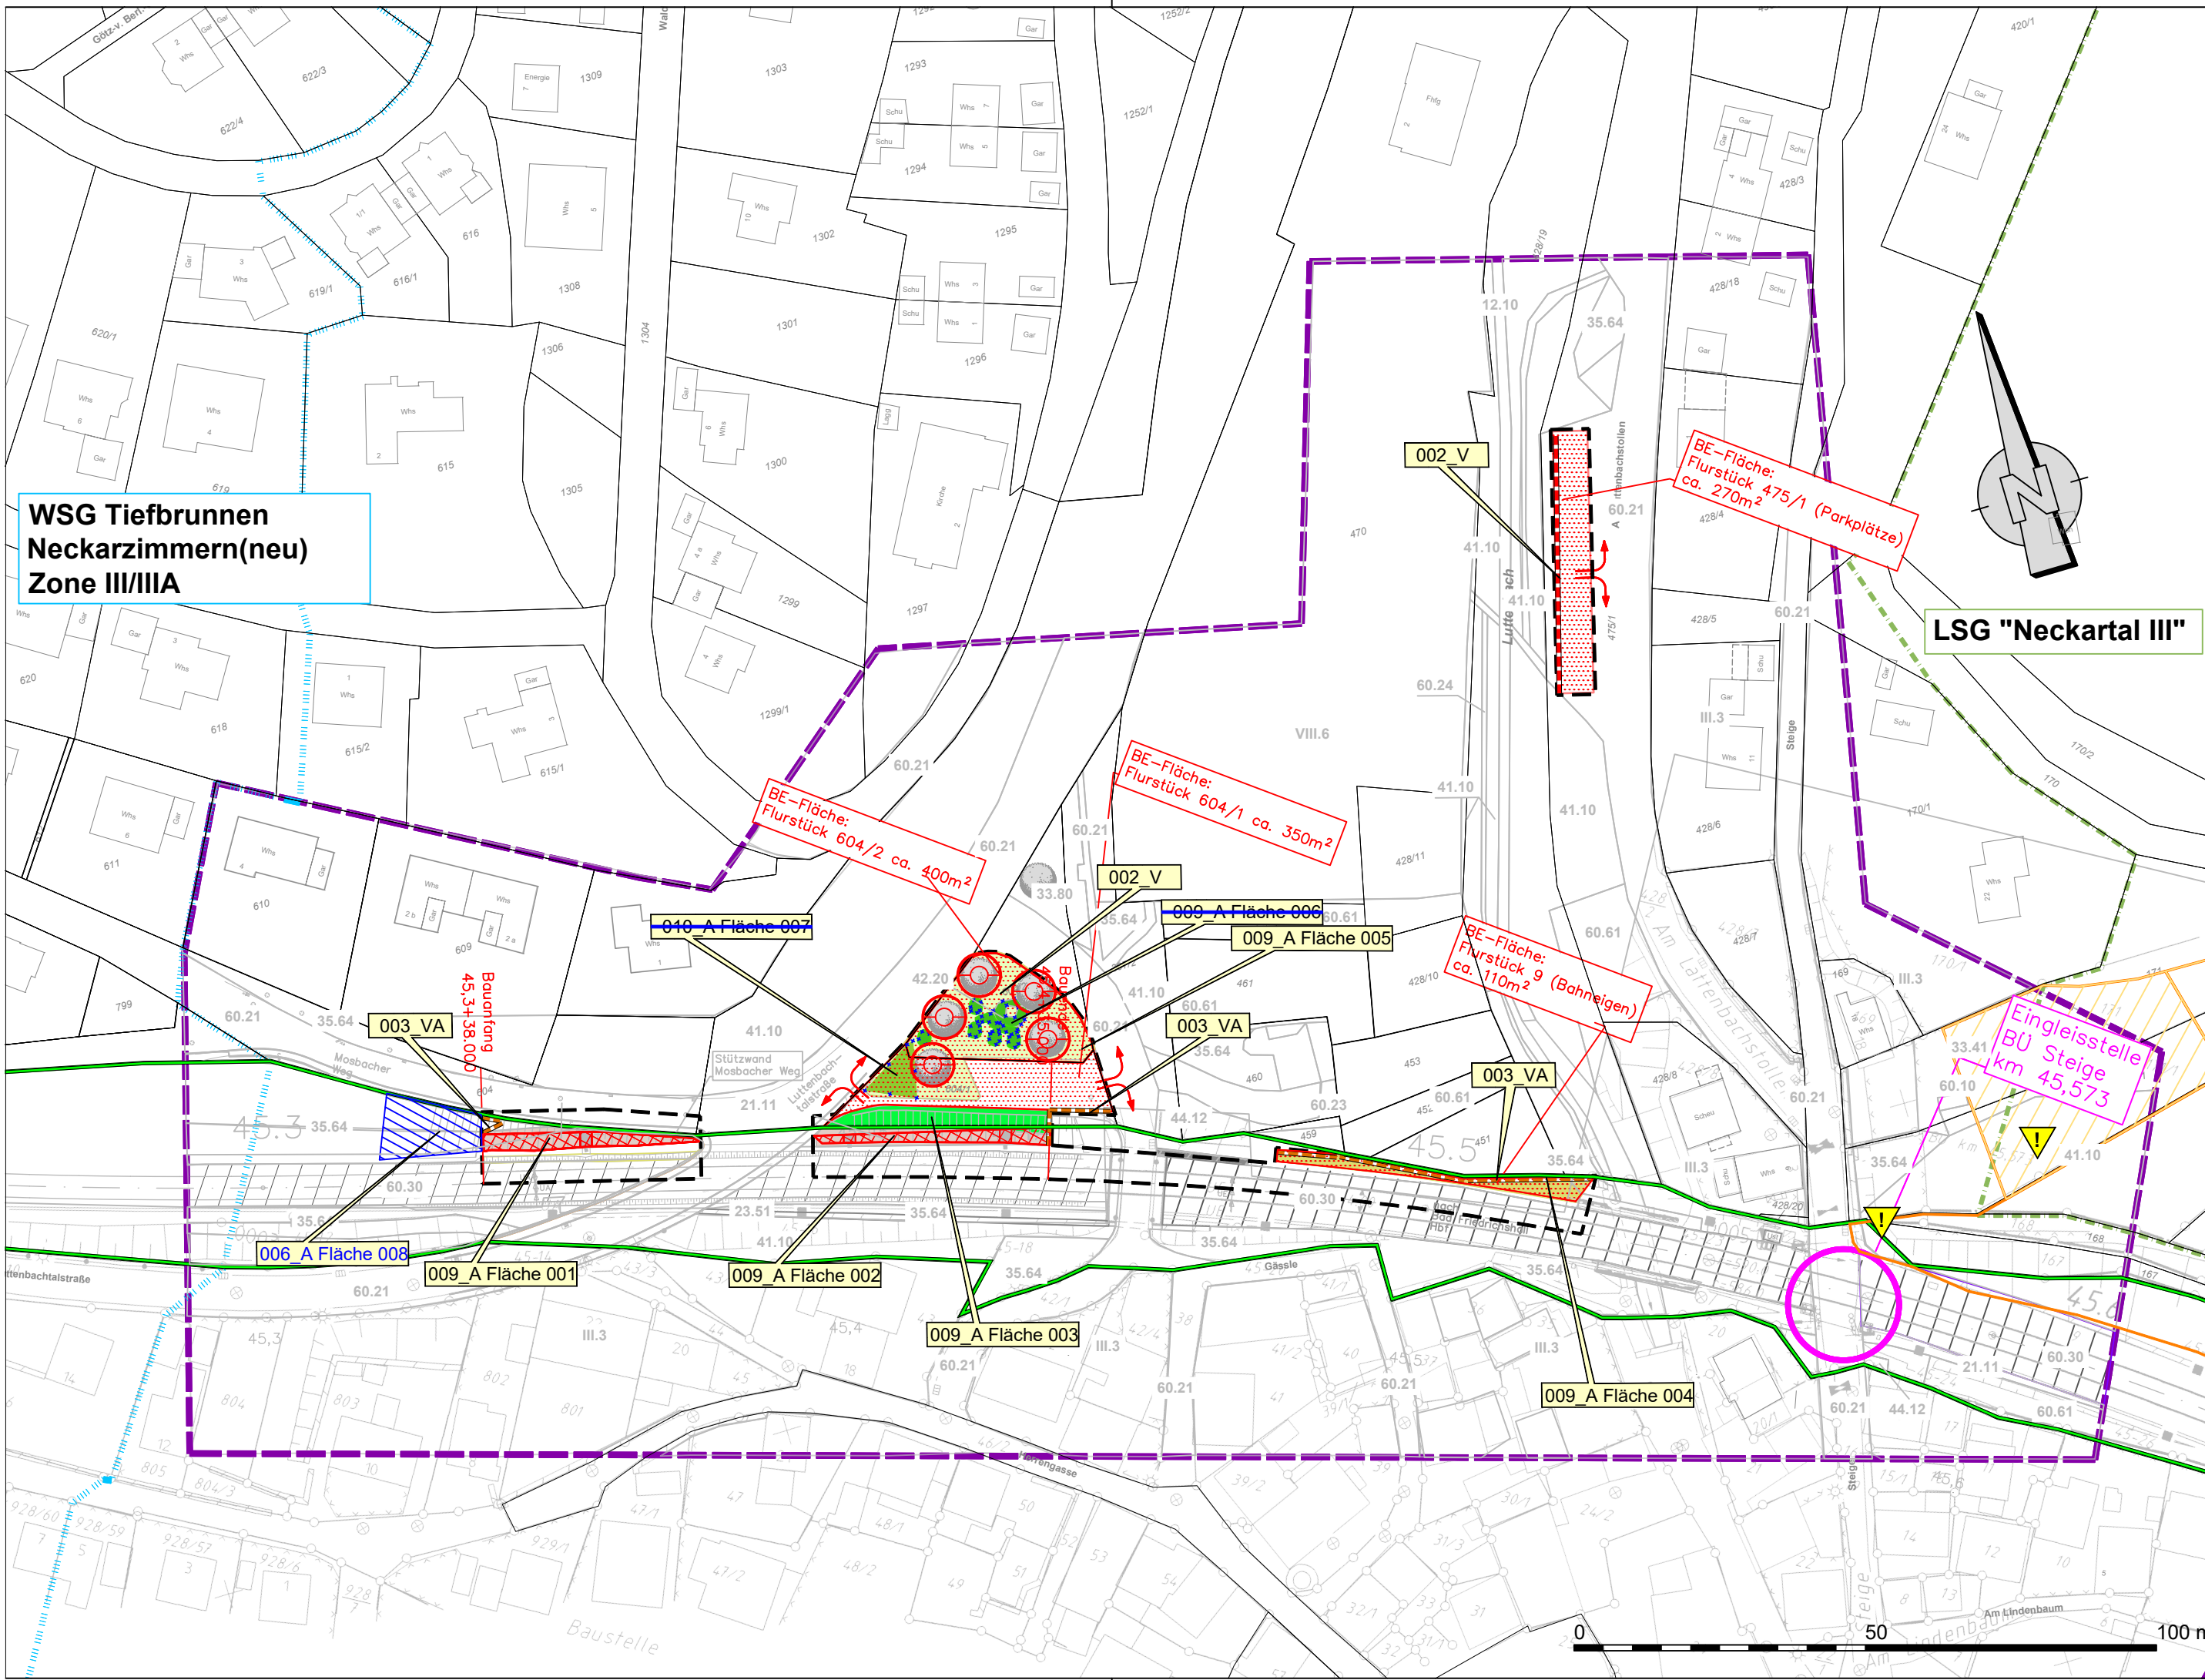

Legende

Biotoptypen

- Gewässer**
 - 12.10 Naturnaher Bachabschnitt
- Offene Felsbildungen, Steilwände, Block und Geröllhalden, Abbauflächen und Aufschüttungen**
 - 21.11 Natürliche offene Felsbildung (einschließlich Felsbänder)
- Morphologische Sonderformen antropogenen Ursprungs**
 - 23.51 Verfügte Mauer
- Wiesen, Weiden, Grünland**
 - 33.41 Fettwiese mittlerer Standorte
 - 33.80 Trittrasen
- Ruderalvegetation und Hochstaudenfluren**
 - 35.64 Grasreiche ausdauernde Ruderalvegetation
- Feldgehölze und Feldhecken**
 - 41.10 Feldgehölz
 - 42.20 Gebüsch mittlerer Standorte
 - 44.12 Gebüsch aus nicht heimischen Straucharten (Zierstrauchpflanzung)
- Alleen, Baumreihen, Baumgruppen, Einzelbäume, Streuobstbestände und Strukturreiche Waldränder**
 - 45.30 Einzelbaum
- Siedlung / Gewerbe**
 - 60.10 Von Bauwerken bestandene Fläche
 - III.3 Einzel und Reihenausbaubiet
- Verkehrsflächen**
 - 60.21 Völlig versiegelte Straße oder Platz
 - 60.23 Weg oder Platz mit wassergebundener Decke, Kies oder Schotter
- Verkehrsflächen mit Vegetationsbedeckung**
 - 60.24 Unbefestigter Weg oder Platz
- Schienenverkehrsflächen**
 - 60.30 Gleisbereich
- Freizeit-, Erholungs-, Grünflächen**
 - 60.61 Nutzgarten
 - VIII.6 Friedhof

Wirkdistanzen

50 m - Distanzlinie

Allgemein

- Bestand (einschließlich DB-Kataster)
- Flurstücksgrenze
- Neubau / Änderung
- Äußere Grenze der vorhabensträger-eigenen Grundstücke (DB-Grenze)
- Plangenehmigungsgrenze
- Eingleisstelle
- Übernetzung mit Bodennägeln und Randseil
- Baustelleneinrichtungsflächen
- Baustraße / fußläufige Zugänglichkeit

Schutzgebiete/geschützte Strukturen

- bzw. § 33 LNatSchG
- FFH Mähwiese
- Landschaftsschutzgebiet
- Wasserschutzgebiet

Untersuchungsgebiet liegt im Naturpark "Neckartal-Odenwald"

Maßnahmen

V = Vermeidungsmaßnahme
A = Ausgleichsmaßnahme


- 001_VA** Jahreszeitliche Vorgabe für Gehölzrodung/ Gehölzrückschnitt und Baufeldfreimachung
- 002_V** Vegetationsschutz gemäß RAS-LP 4 und DIN 18920 während der Bauzeit
- 003_VA** Reptilienschutzzaun
- 004_VA** Vergrünen und Abfangen von Reptilien aus dem Eingriffsbereich (nicht dargestellt)
- 005_V** Umweltfachliche Bauüberwachung (UBÜ) (nicht dargestellt)
- 006_V** Ausweisung von Bautabuzonen durch die UBÜ (nicht dargestellt)
- 007_V** Nutzung ordnungsgemäß gewarteter Baumaschinen, sachgemäßer Umgang mit umweltgefährdenden Materialien (nicht dargestellt)
- 008_V** Schutz des Bodens während der Bauzeit (nicht dargestellt)
- 009_A** Wiederherstellung von Vegetationsstrukturen
- 010_A** Initialsaat Kräuterreicher Saum
- Initialsaat Rasen
- Stockausschlag Hecke (Gebüsch mittlerer Standorte)
- Pflanzung von Gebüsch mittlerer Standorte
- Sukzession Hangbewuchs
- Anpflanzung kleinteiliger Gebüsch

1. Änderung

Unterlage 3.6.2

Genehmigungsvermerk Eisenbahn-Bundesamt

Übersichtsskizze

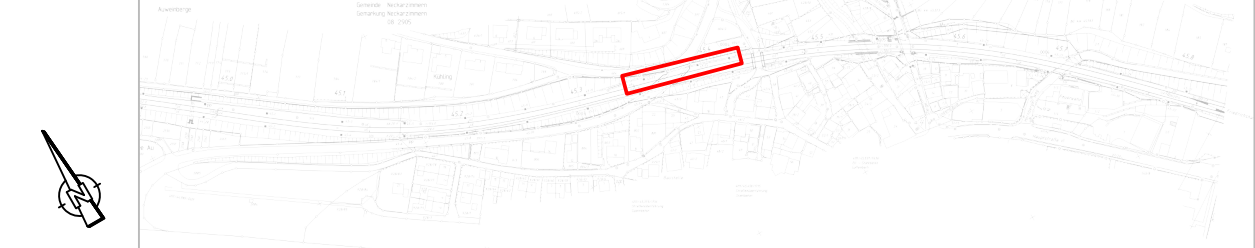

a	Ausgangsverfahren: 1. Änderung im Verfahren	21.04.2026
0	Ausgangsverfahren: Antragsfassung	14.02.2025
Index	Änderungen bzw. Ergänzungen	Planungsstand

Genehmigungsplanung: Unterlage für eine Entscheidung nach § 18 AEG

Vorhabenenträger: DB InfraGO Projekte Stuttgart / Ulm KIB 2 II-SW-S-L Presselstr. 17 70191 Stuttgart		Planzeichen: Projekt-Nr.: G.016266728 Datum Name gez. 09/2024 JA/JZ bearb. 04/2026 JA gepr. 04/2026 STM	
Datum	Unterschrift	Datum	Unterschrift
Planverfasser: MODUS CONSULT Niederlassung Speyer: Landauer Straße 56 67346 Speyer 0721 / 86009-0		Höhensystem: DHHN 12 Koordinatensystem: GK-Landessystem Ursprungsplan: IVL 4111 CH Blattgröße: 1255 x 297 Maßstab: 1:1000	
Datum	Unterschrift	Datum	Unterschrift

Vorhaben:
Hangsisicherung II (Brücken Neckarzimmern)
Strecke 4111 Neckargmünd – Bad Friedrichshall Hbf
km 45,338 bis km 45,435

Maßnahmenplan

Planinhalt:
Strecke 4111, km 45,25 bis km 45,62

Nur für Ausschreibungsunterlagen