

M. 1:200

- Bestand (IVL-Plan) / Vermessung
- - - Streckenachse
- Neubau / Änderung
- DB- Grenze
- - - Planfeststellungs-grenze

	Schutznetz mit Bodennägeln und Randseil
	Böschung
	Spritzbetonüberdeckung der Böschung im Bereich der Fahrleitungsmasten

	Strom (Netze BW)		Straßeneinlauf
	Telekom		Straßenleuchte
	Beleuchtung		
	MW Kanal		
	Wasserversorgung		

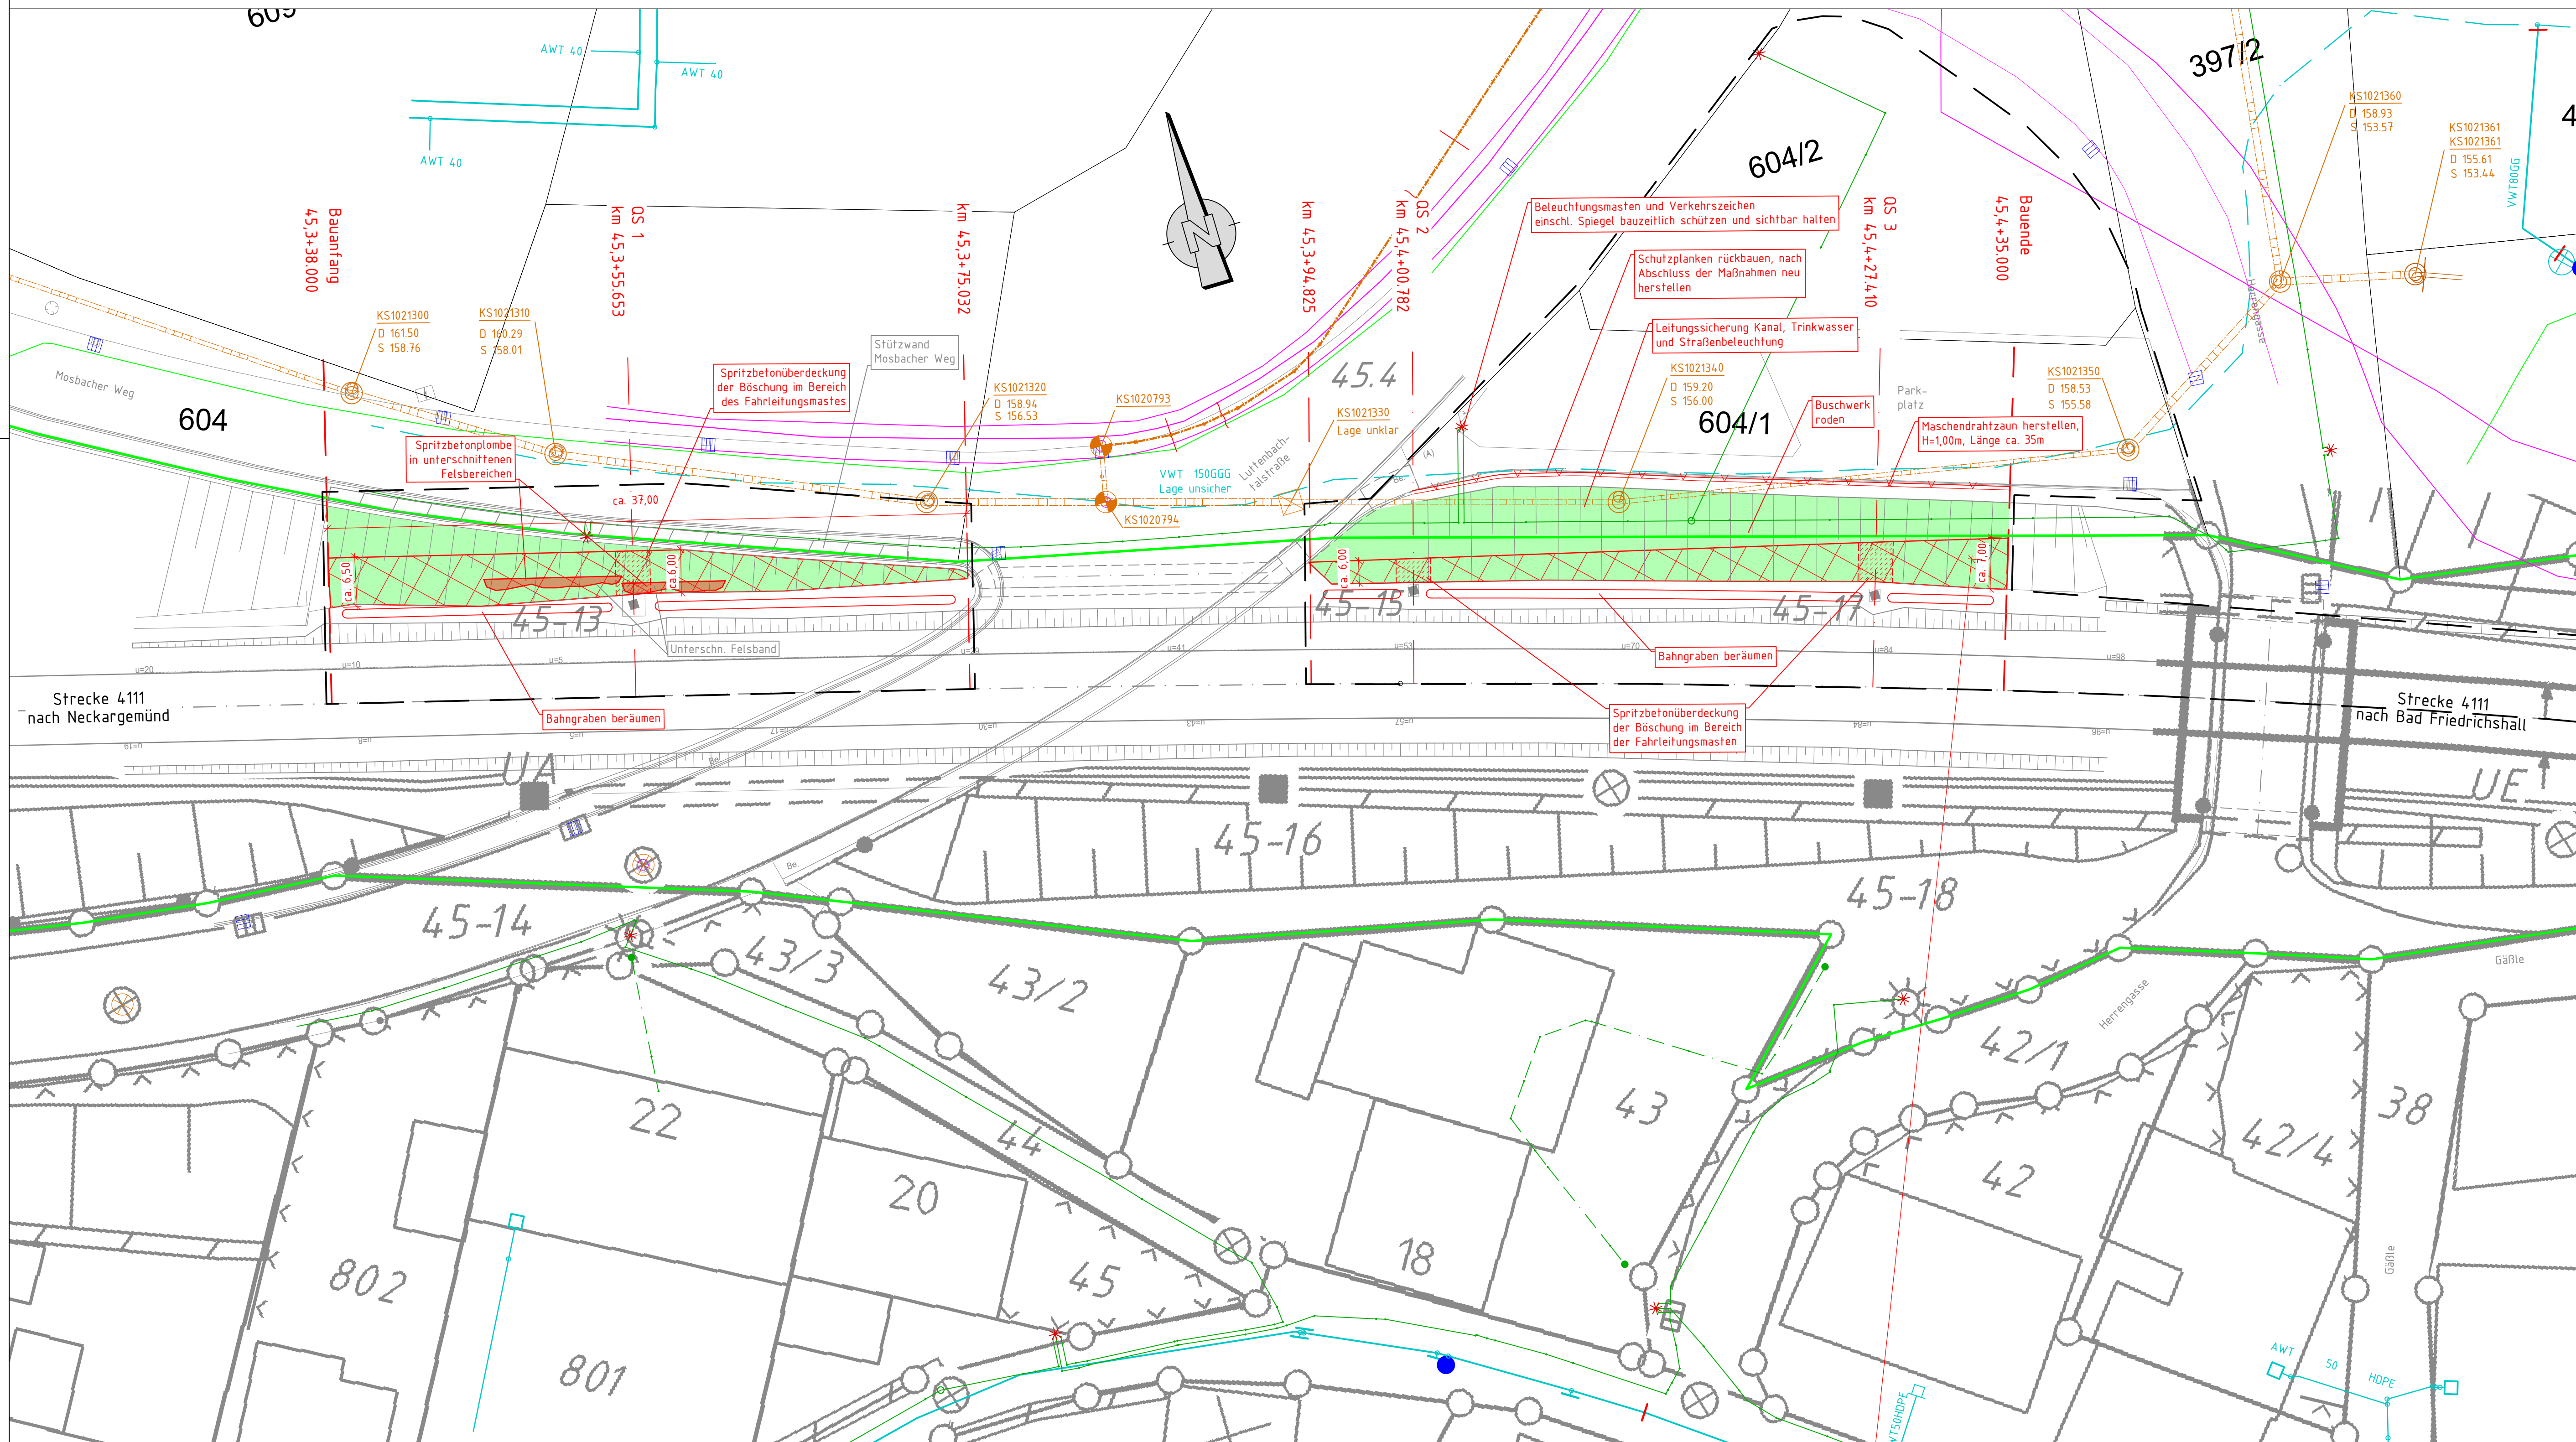
Angaben zum Baugrund siehe Anlage 3.5.2

Bauteil	Verpressgut	Eigenschaften Verpressgut	Stahl Anker	Bemerkungen
Nageltyp: Micropfahl	Ankermörtel	Schwindarm, Chromatarm, Sulfatbeständig Typ: Ankermörtel hs o.glw	S460 NH	

Bodennägel: Korrosionsschutz: Feuerverzinkung a.d. letzten Meter des Nagels, Abstandhalter mind. alle 3m (gemäß Zulassung) Nagellänge: ca. 4,0m, Verpresslänge im kompakten Fels: 3,0m

Bodennägel:	ca. 200 Stück
Nagelraster horizontal:	ca. 2,00m
Nagelraster vertikal:	ca. 2,00m
Übernetzungsfläche:	A= ca. 550m ²

Alle Bauteile/Bauwerke im Rissbereich der Oberleitung sind über Erdungslaschen und/oder Erdungsbrücken an die Streckenerdung anzuschließen.

[illegible]

..... ruckbuchstaben, Unterschrift	geprüft
..... ruckbuchstaben, Unterschrift	geprüft
DB InfraGO Freigabe der Ausführungsunterlagen ☐ mit Regelungen durch den BvB Freigabe-Nr.:	
Ort, Datum, Name in Druckbuchstaben, Unterschrift (BvB)	