



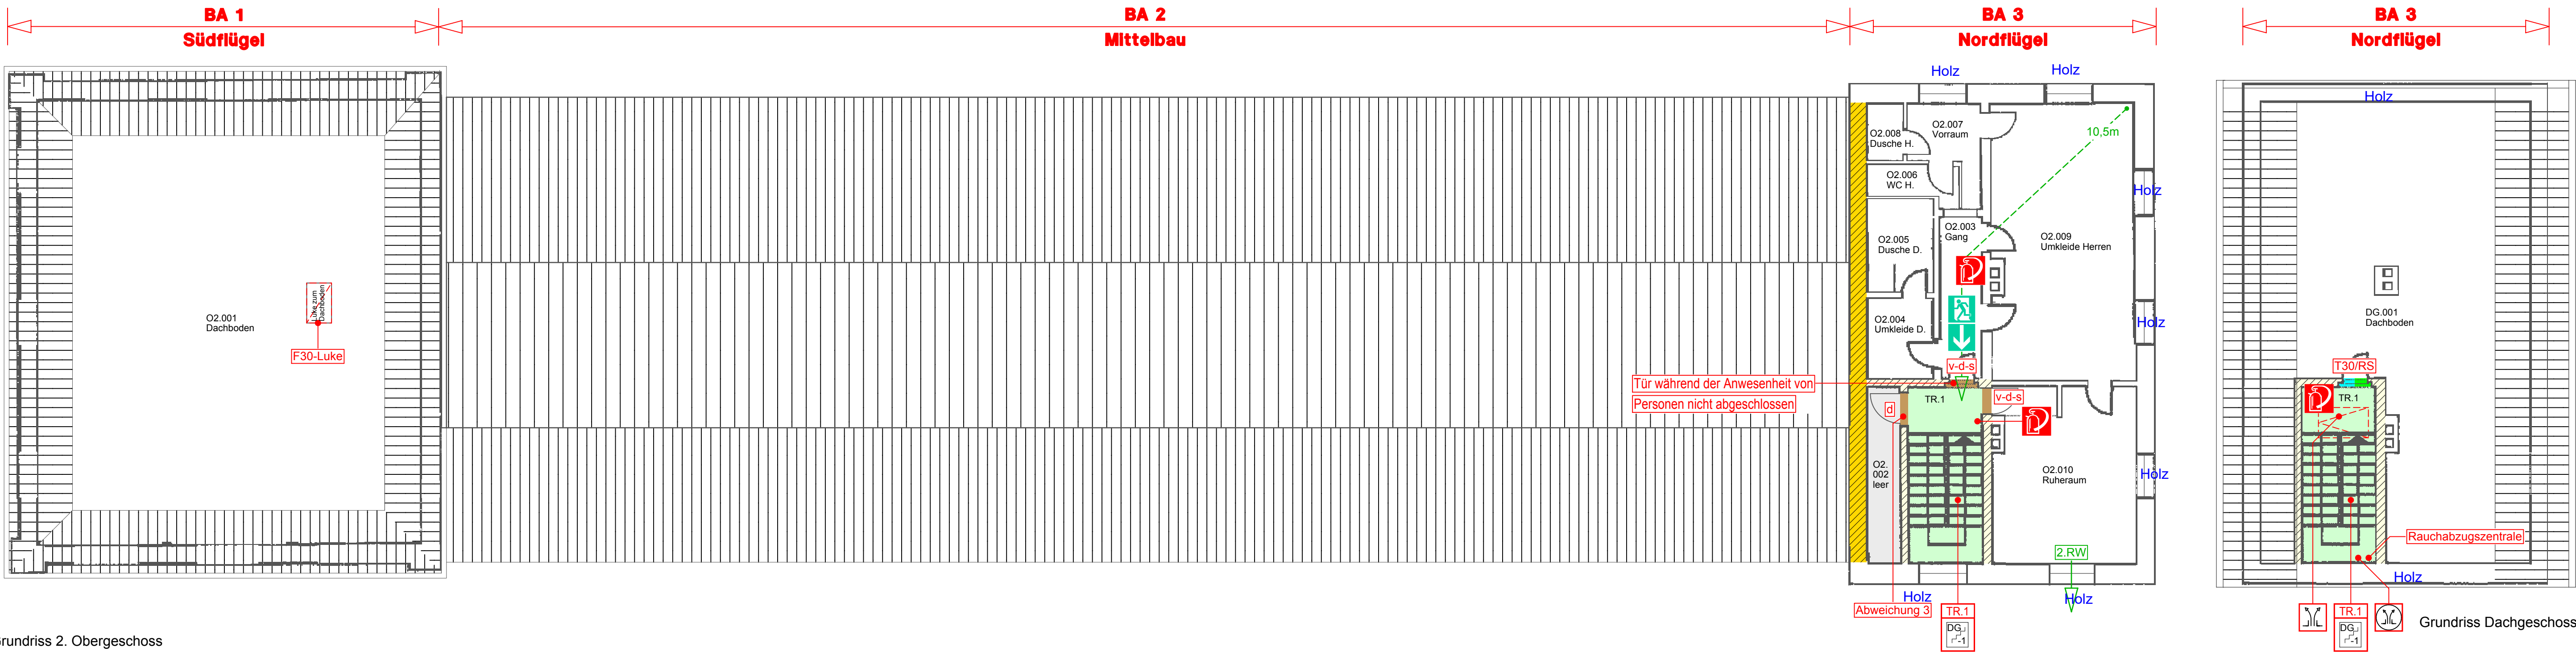

LEGENDE

	Brandwand		Rettungsweg
	Wand nach Art Brandwand		Notausgang
	Wand F 90-AB (feuerbeständig)		Feuerlöscher
	Wand F60 unter zusätzlicher mechan. Beanspruchung		Treppenraum mit Feuerwiderstand
	Wand F60 (hochfeuerhemmend)		Treppenraum ohne Feuerwiderstand
	Wand F30 (feuerhemmend)		Auslösetaste RWA
	notwendiger Treppenraum		RWA
	notwendiger Flur		
	Haustechnikraum		
	leerstehender Gebäudebereich		
	Feuerschutzabschluss T30		
	Feuerschutzabschluss T60 bzw. T90		
	Tür mit Anforderungen an den Rauchschutz		
	Tür mit Anforderungen an den Rauch- und Brandschutz		
	vorhandene Rauch- bzw. Brandschutztüren		
	Panikverschluss nach DIN EN 179		

Grundriss 2. Obergeschoss

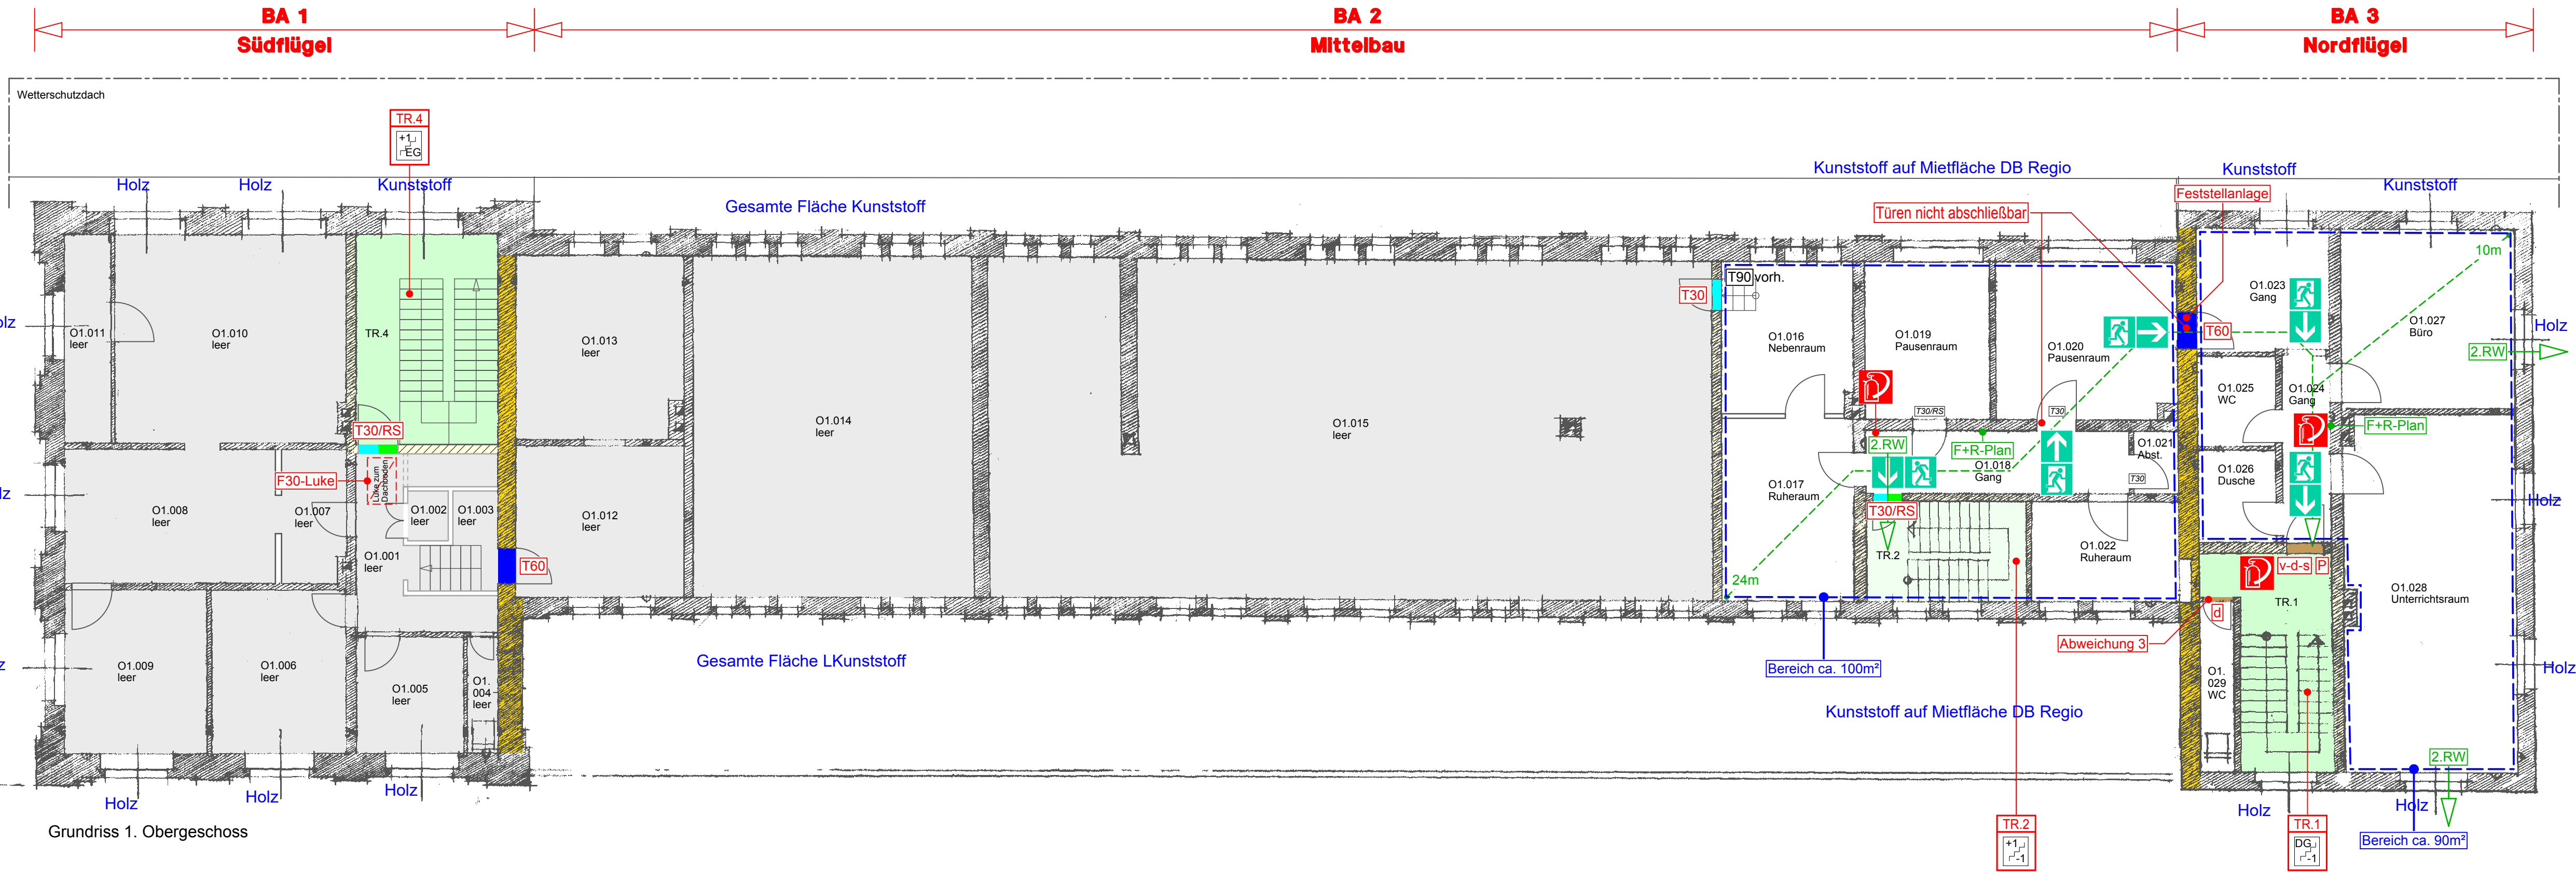

Grundriss 1. Obergeschoss

Bauherr / Anlagenverantwortlicher: DB Station&Service AG Bahnhofsmangement Nürnberg Bahnhofplatz 9 90443 Nürnberg		Bauherrnvertretung / Projektleitung: DB Station&Service AG Regionalbereich Süd Bau und Entwicklung Bahnhofplatz 9 90443 Nürnberg			
Projektbezeichnung / Maßnahmenbeschreibung: Bahnhof Treuchtlingen Anhang A.8 - Grafisches Brandschutzkonzept Empfangsgebäude					
Projekt-Nr.: 6252-03					
Planungsphase		Genehmigungsplanung		Stationsname Treuchtlingen	
Planinhalt		1.OG, 2.OG, DG		Strecke München Hbf - Treuchtlingen	
Maßstab		1 : 100		Strecken-Nr. 5501 Barcode	
Planart / gen. Maß		Grundrisse		Stations-km 136,764	
Plannummer		B04 000 4 PGR G00 02 _ _ _		Bahnhofs-Nr. 6252	
Planersteller: J. Vogel Name (Druckschrift) Datum 18.11.2011		Bearbeitung: Name (Druckschrift) Datum 18.11.2011		Unterschrift: Name (Druckschrift) Datum 18.11.2011	
Interne Qualitätsprüfung des Bauherrn: Die Bauvorlage der Ausführungsplanung wurde durch das "Technische Bau-Qualitätsmanagement" (TBQ) geprüft. Einer Freigabe wird zugestimmt: ☐ ja - ohne Auflagen ☐ ja - mit Auflagen ☐ der Prüfbereich liegt bei ☐ nein - überarbeitete Unterlagen sind erneut vorzulegen TBQ-Bearbeitungs-Nr.: Name (Druckschrift) Datum Unterschrift		Prüfvermerk bautechnischer Prüfer gemäß VV BAU bzw. Gutachter / Planprüfer gemäß VV BAU-STE: Name (Druckschrift) Datum Unterschrift		Name (Druckschrift) Datum Stempel/Unterschrift	
Bauvorlageberechtigter gemäß VV BAU/ VV BAU-STE: Freigabe zur Ausführung gem. Freigabeschreiben vom Freigabe Nr.		Name (Druckschrift) Datum Unterschrift		Name (Druckschrift) Datum Stempel/Unterschrift	
Bauherrnvertretung / Projektleitung		Name (Druckschrift) Datum Unterschrift		Name (Druckschrift) Datum Stempel/Unterschrift	
Die Übereinstimmung mit der Ausführung bestätigt:					
Auftragnehmer:		Bauüberwacher Bahn (BOB) gemäß VV BAU/ VV BAU-STE			
Name (Druckschrift) Datum Stempel/Unterschrift		Name (Druckschrift) Datum Unterschrift			